

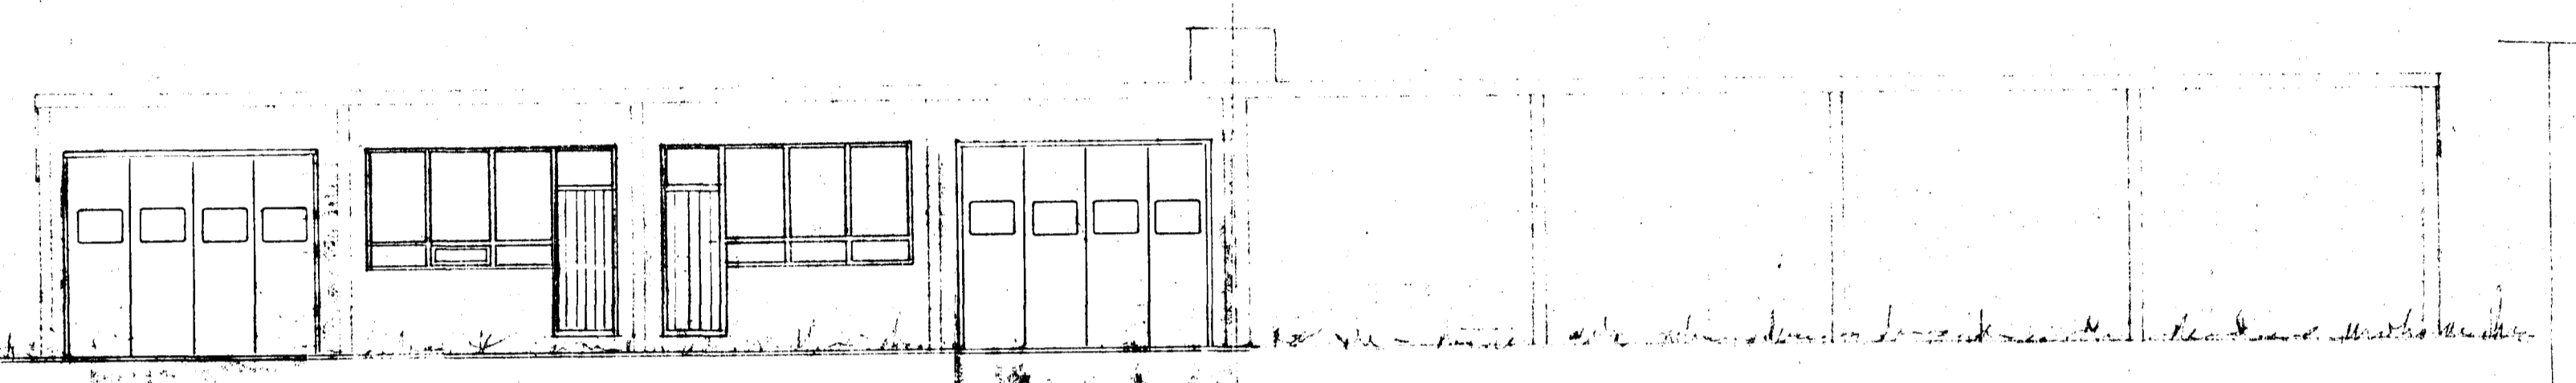
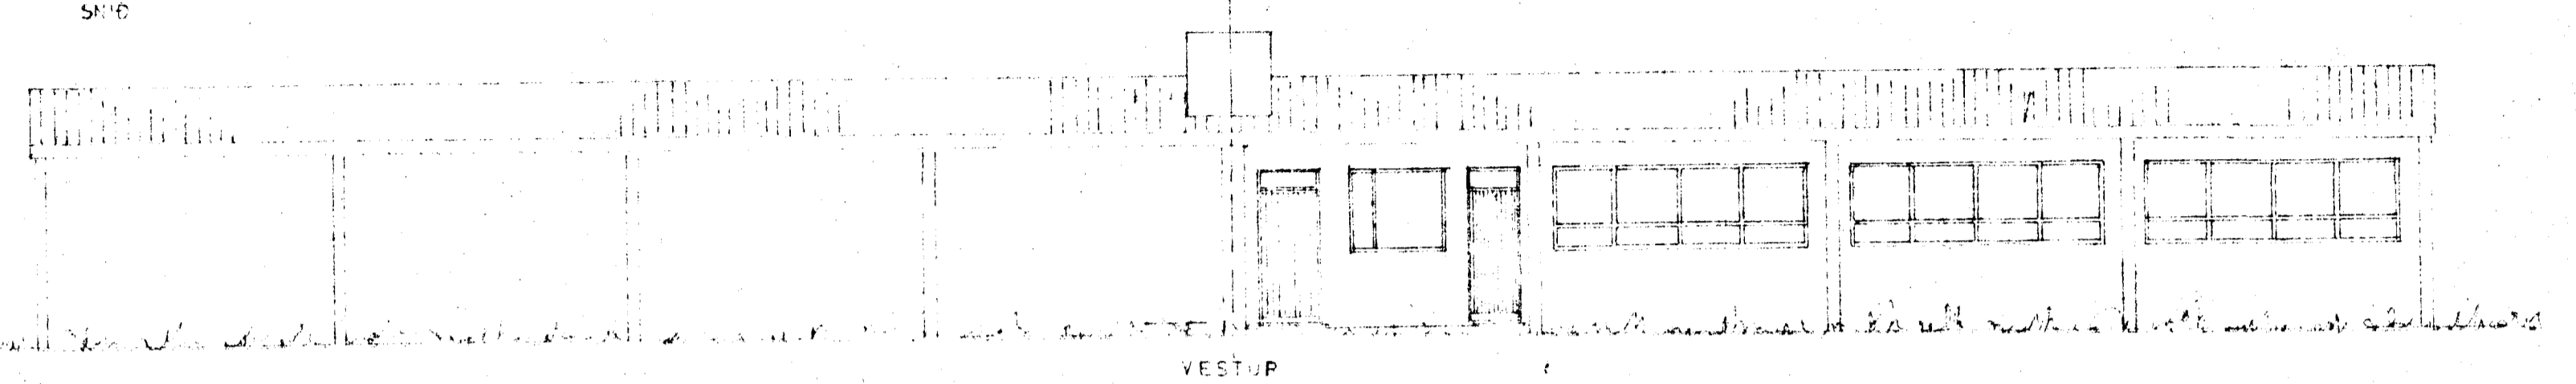



Samþykkt á fundi bygginga-
nefndar þ. 19.11.1987
BYGGINGAFULLTRÚINN
Í HAFNARFIRÐI
E. Þorvaldsson

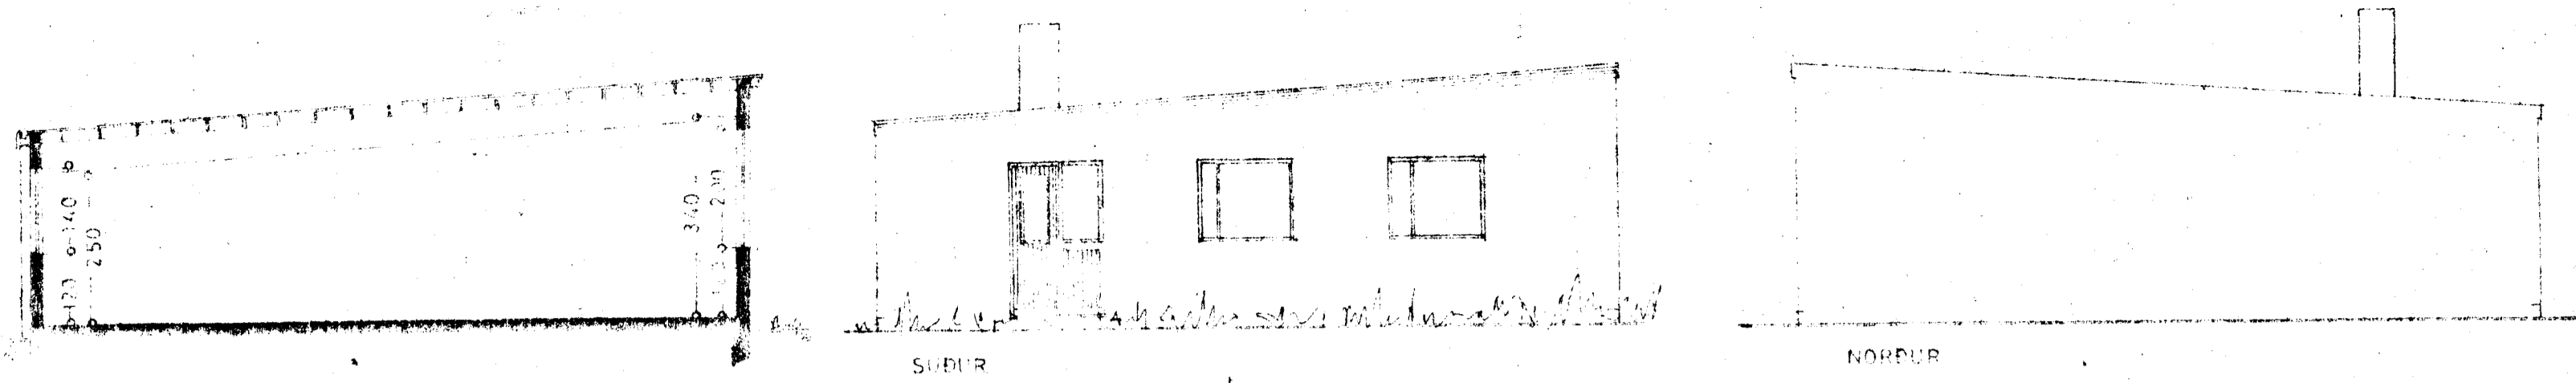

AFSTÖÐUMYND
1:500

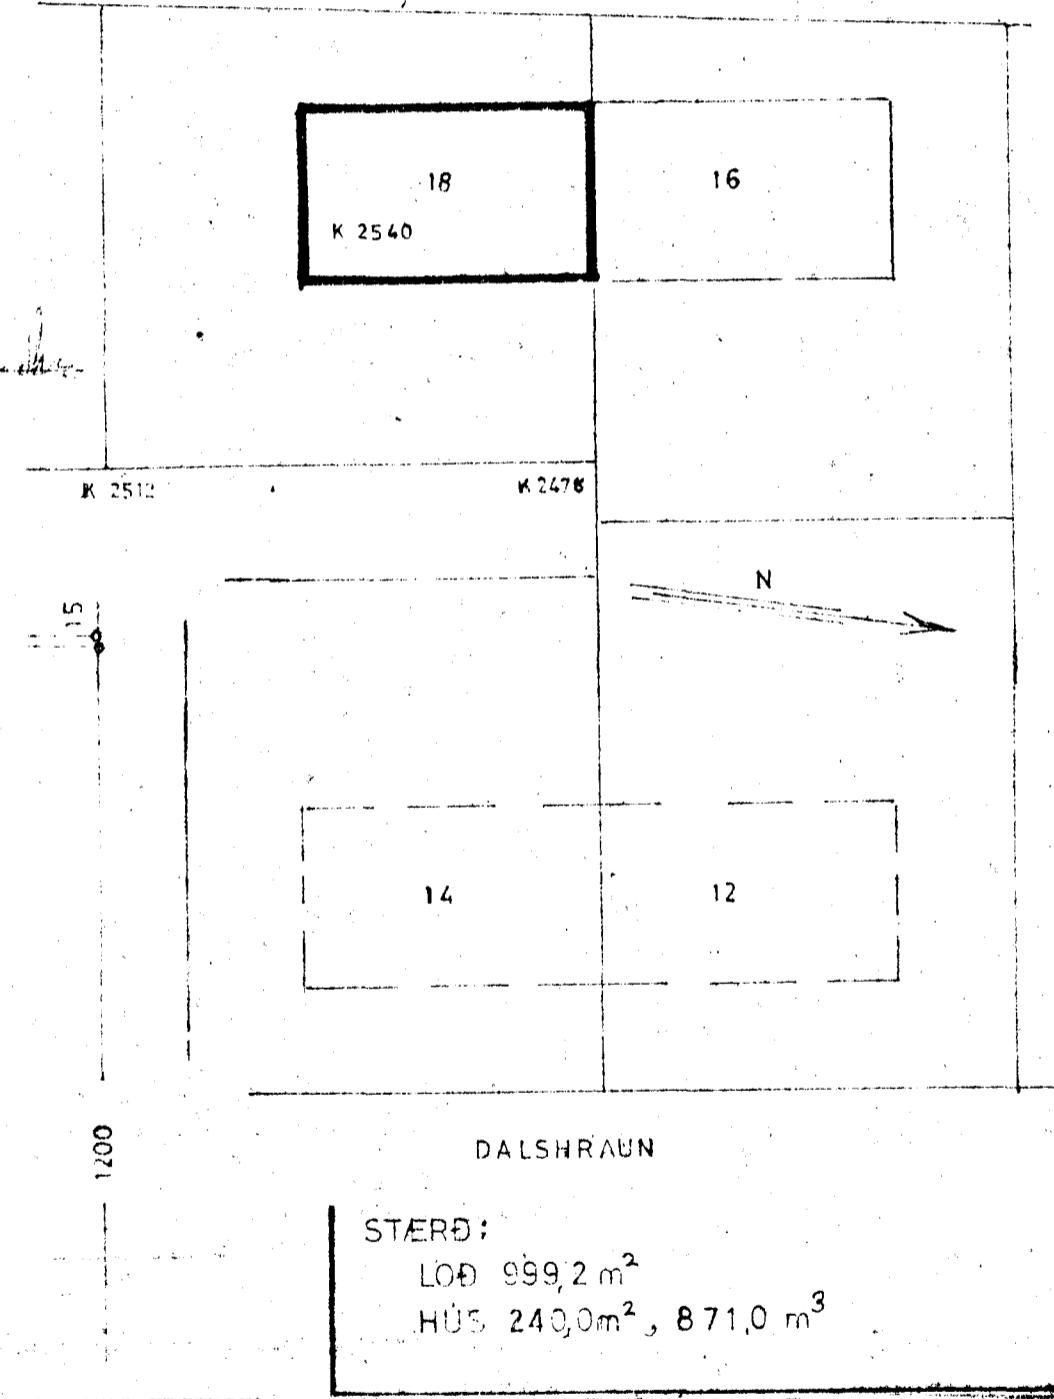

STÆÐ:
LÖÐ 999,2 m²
HÚS 240,0 m², 871,0 m³

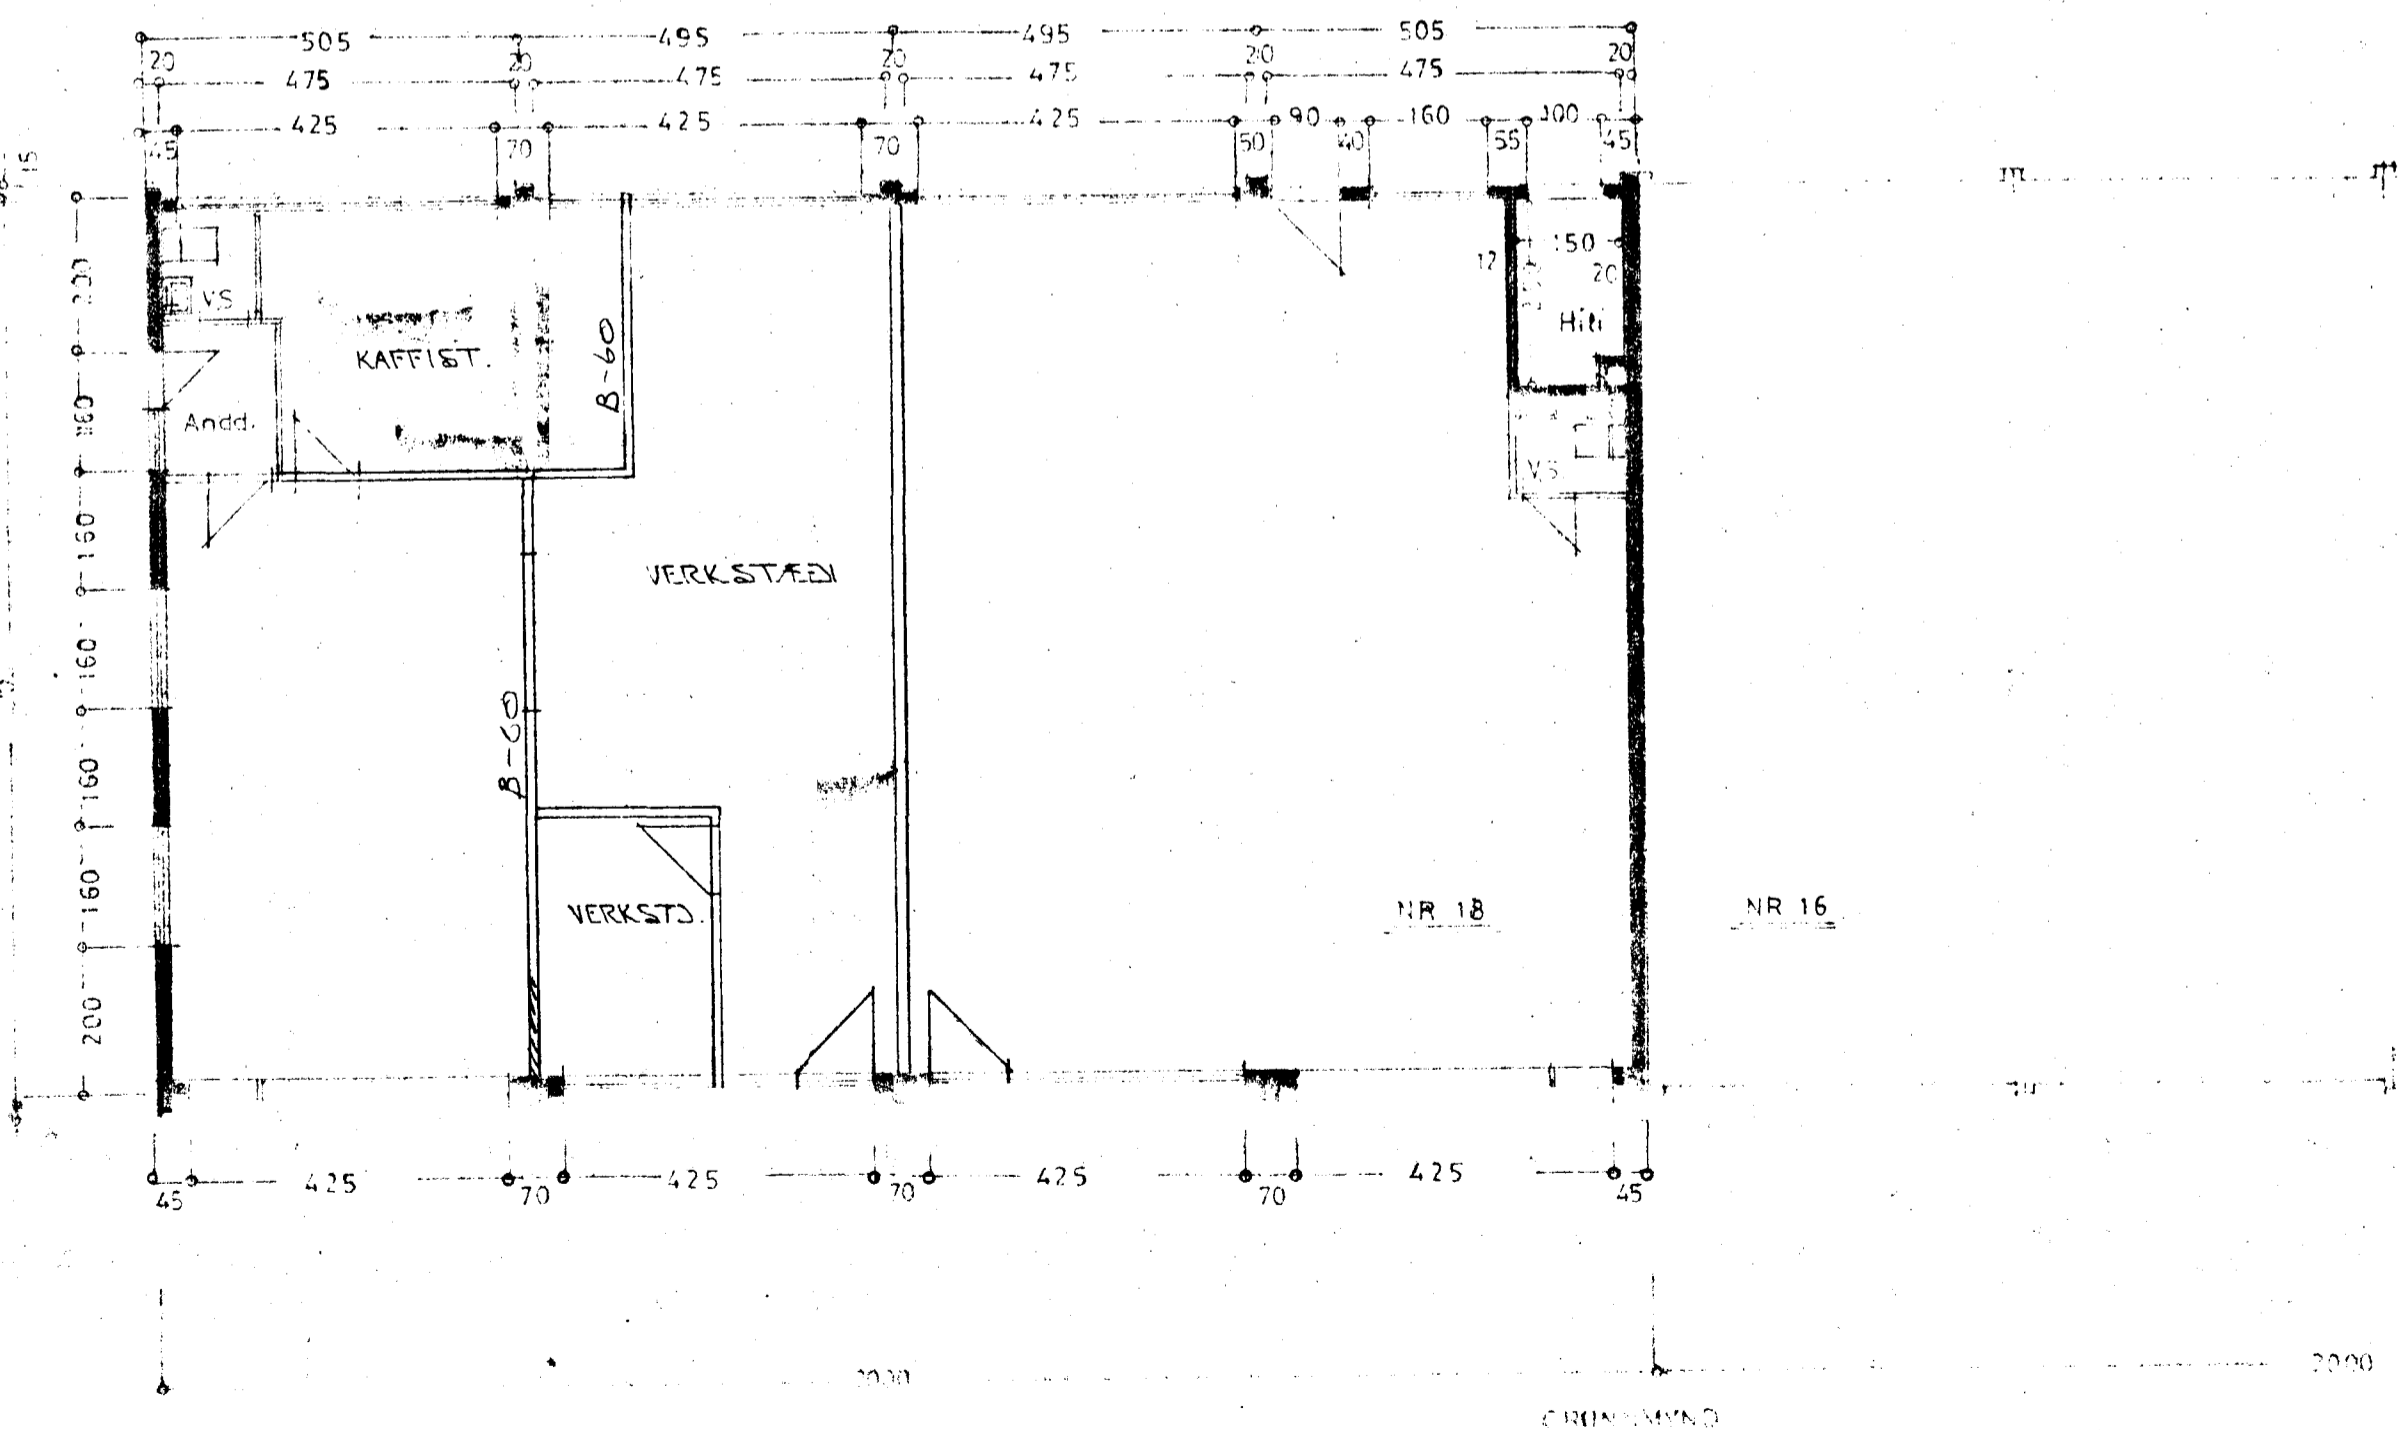

ADUR TEIKNAD. F.SIG. MNÍ '72
DALSHRAUN 18 HAFNARFIRÐI
ÚTLIT. GRUNNMYND
SKALA 1:100
D-01