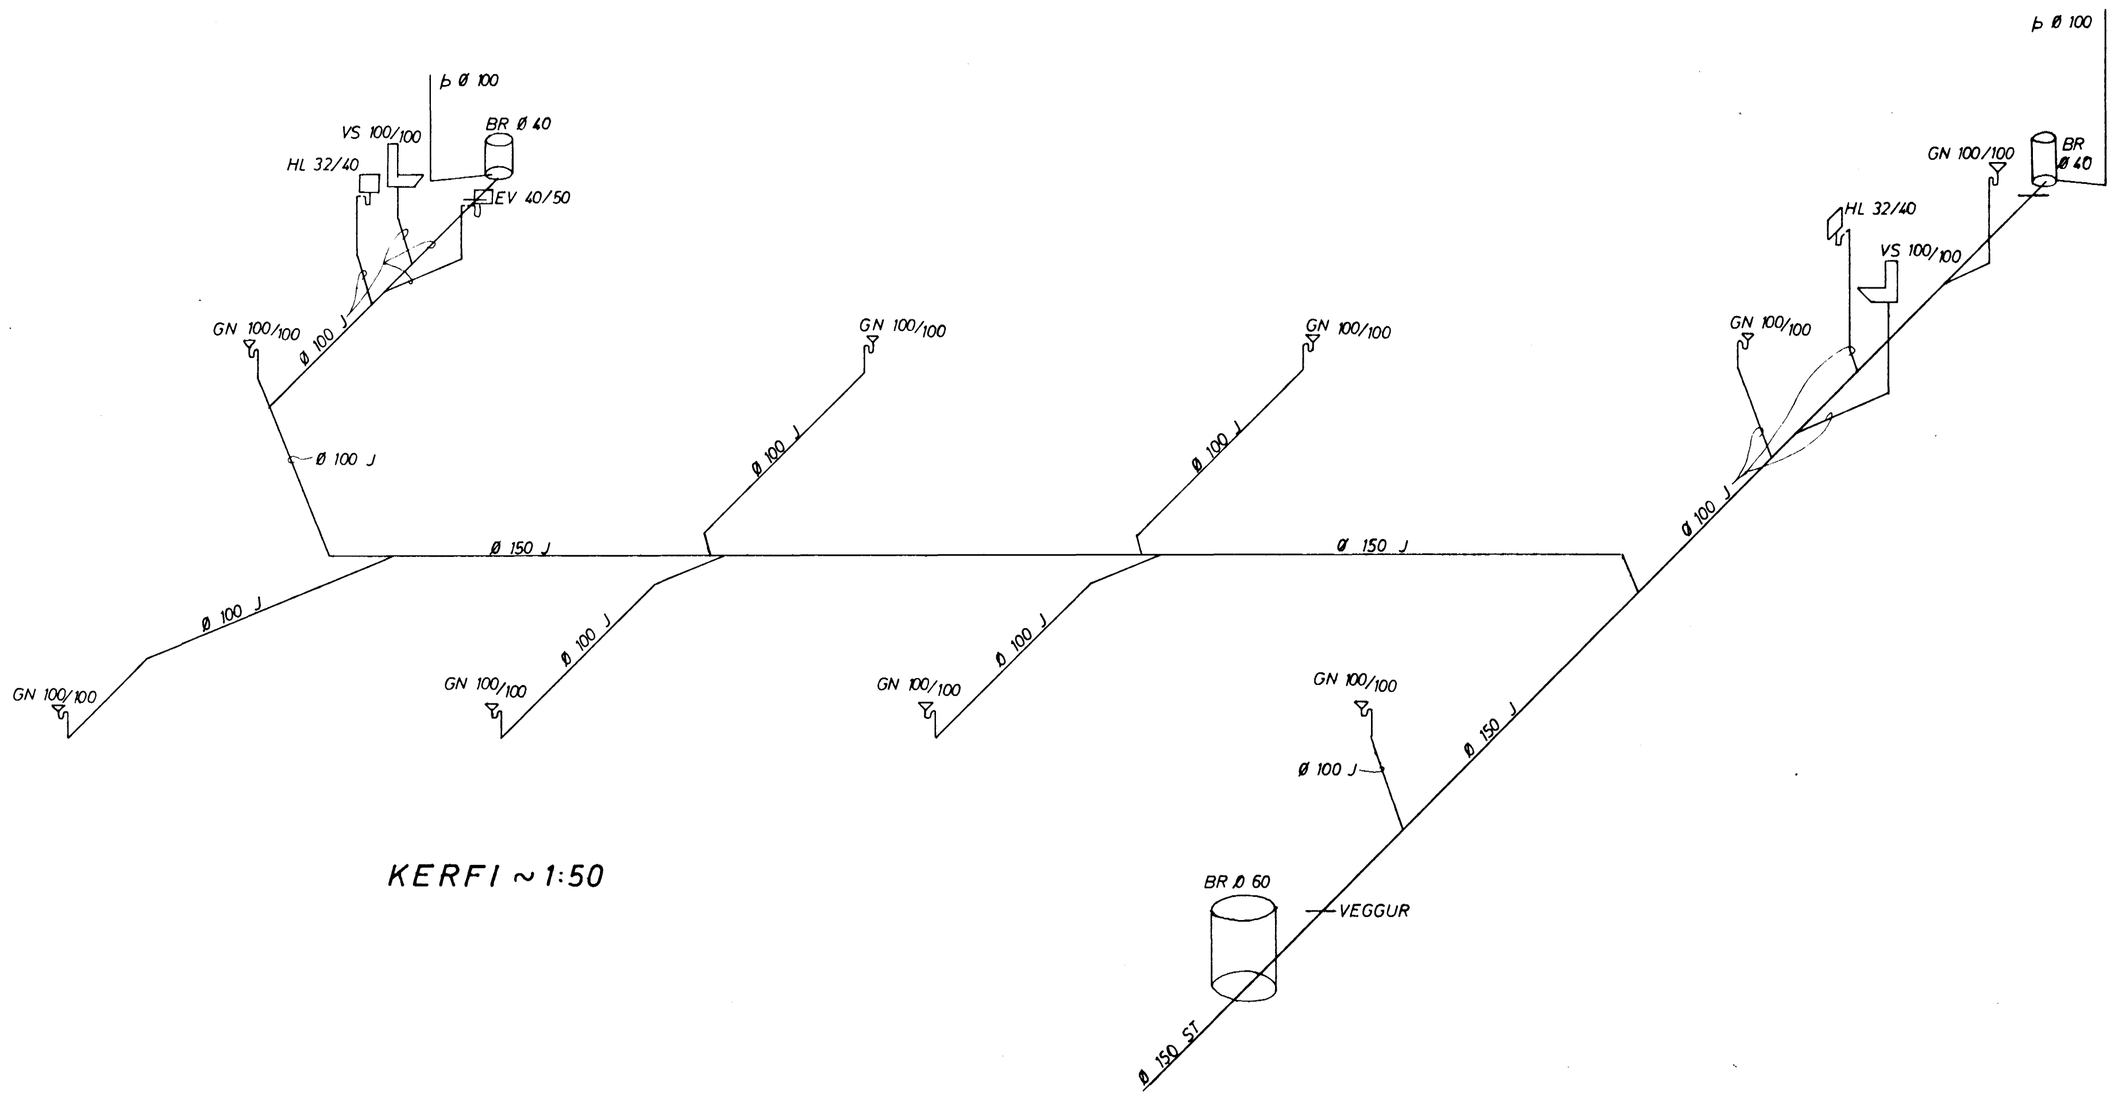

KERFI ~ 1:50

SKÝRINGAR SJÁ TEIKN. NR. 3.

22.12.'87 Skimpladar teikn. eru glataðar.
Fengin yfirlit hjá hönnuði.

DALSHRAUN 18 HAFNARF.	MÆLIKVARÐI ~1:50	VERK 7212	TEIKN NR 4
FRÁRENNSLISLÖGN KERFI	Hannað: JGB Teiknað:	Yfirfarið: Samþ: JGB	DAGS JÚNÍ '73
JÓHANN GUNNAR BERGÞÓRSSON VERKFR MVFÍ KÖLDUKINN 9 - HAFNARFIRÐI - SÍMI 52895	BREYTT		