

Samþykkt á fundi bygginganefndar þann


12 MAI 1999

Byggingafulltrúinn í Hafnarfirði  
F.h. Kristján Þórarinnsson

*JP*



ÚTLIT SUDUR

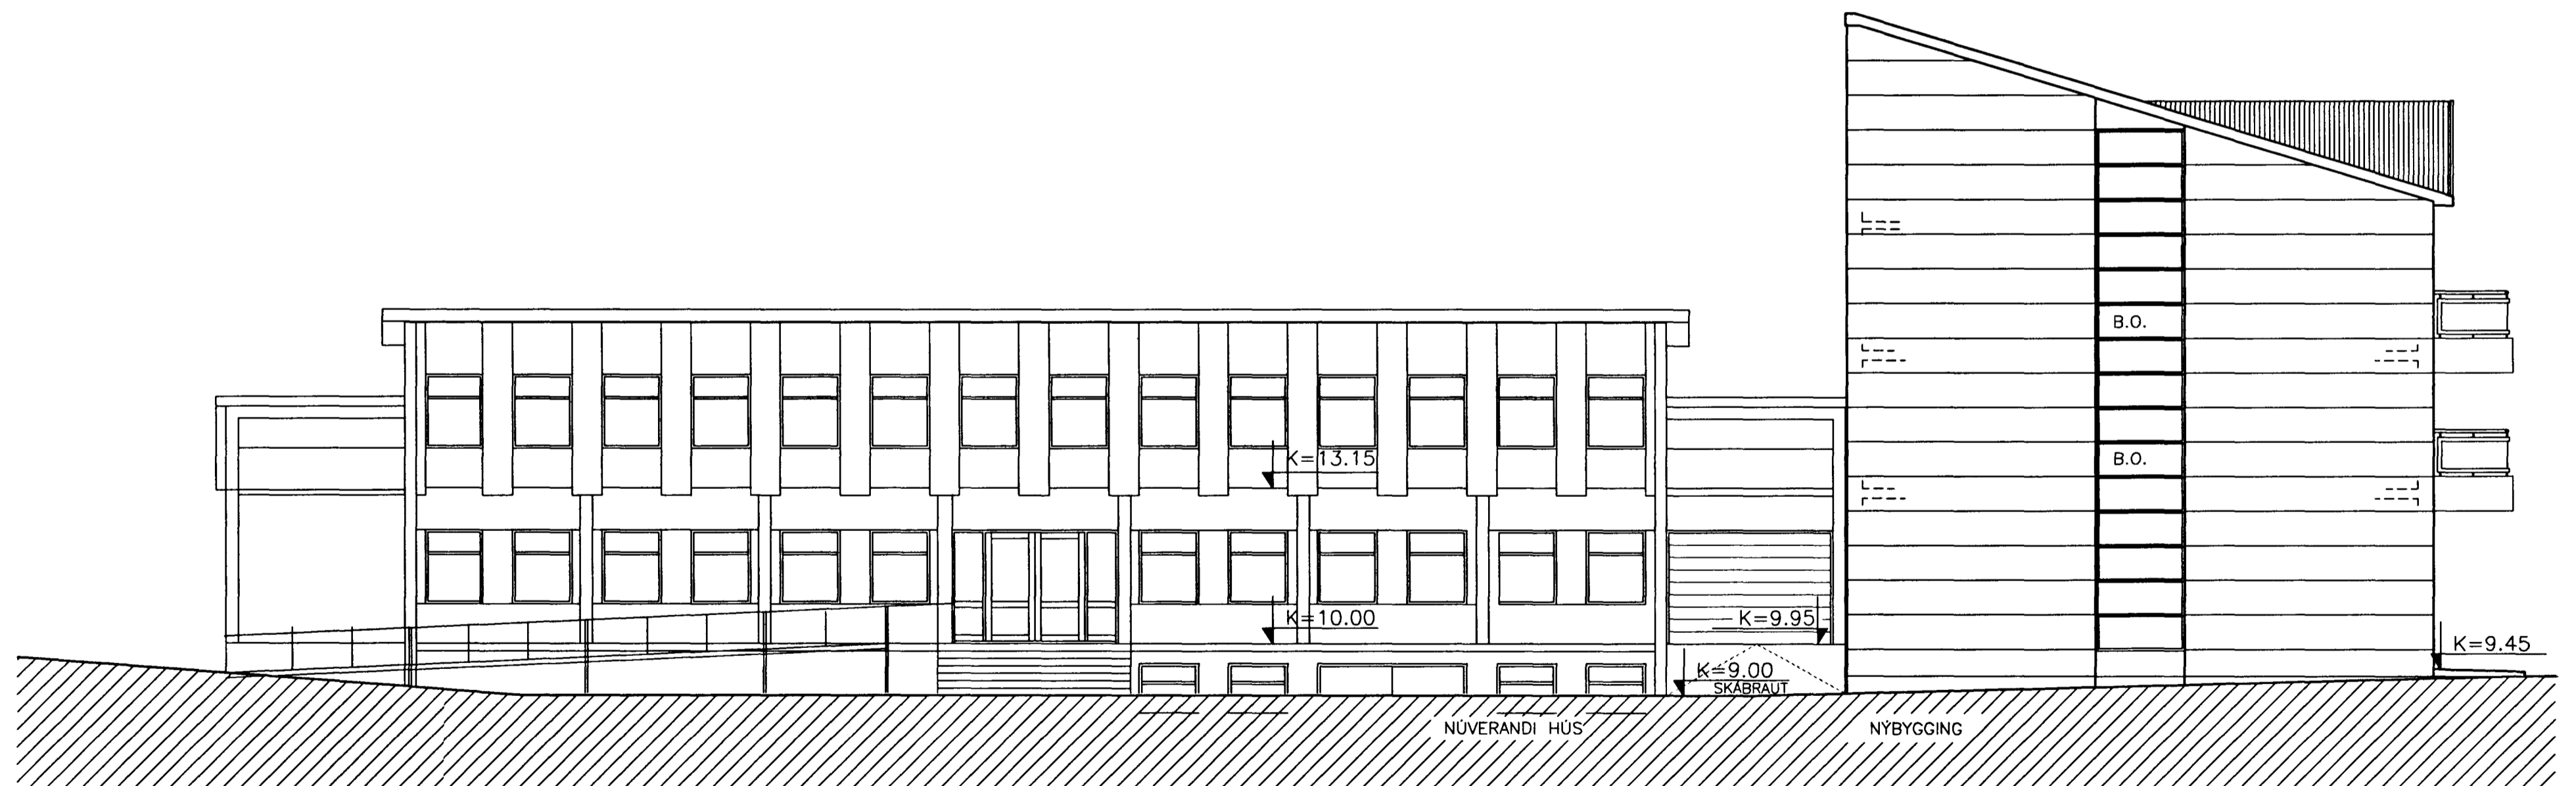

ÚTLIT NORDUR

## ARKITEKTASTOFAN AUSTURVÖLLUR

BJARNI MARTEINSSON  
ARKITEKT sími 552 2565  
JÓN BJÖRNSSON  
ARKITEKT sími 551 4140  
KJARTAN JÓNSSON  
INNANH. ARK. sími 552 8660

HÁTEIGSVEGUR 3 105 REYKJAVÍK FAX: 552 2610

VERKEFNI: DALSHRAUN 1 HAFNARFIRÐI VERKNÚMÉR 403

VERK: ÚTLIT SUDUR OG NORDUR

**A-6**

DAGS: 26.3.1999

MÆLKV. 1:100

TEKNI: K.J.

BR: 8.4.1999 23.4.1999 7.5.1999

*Bjarni Marteinsson*  
Bjarni Marteinsson  
Kt.: 30 12 42-2129