


12 MAI 1999


Byggingafultrúinn í Hafnarfröi
F.h. Kristján Þórarinnsson

AP

← A ← C ← B

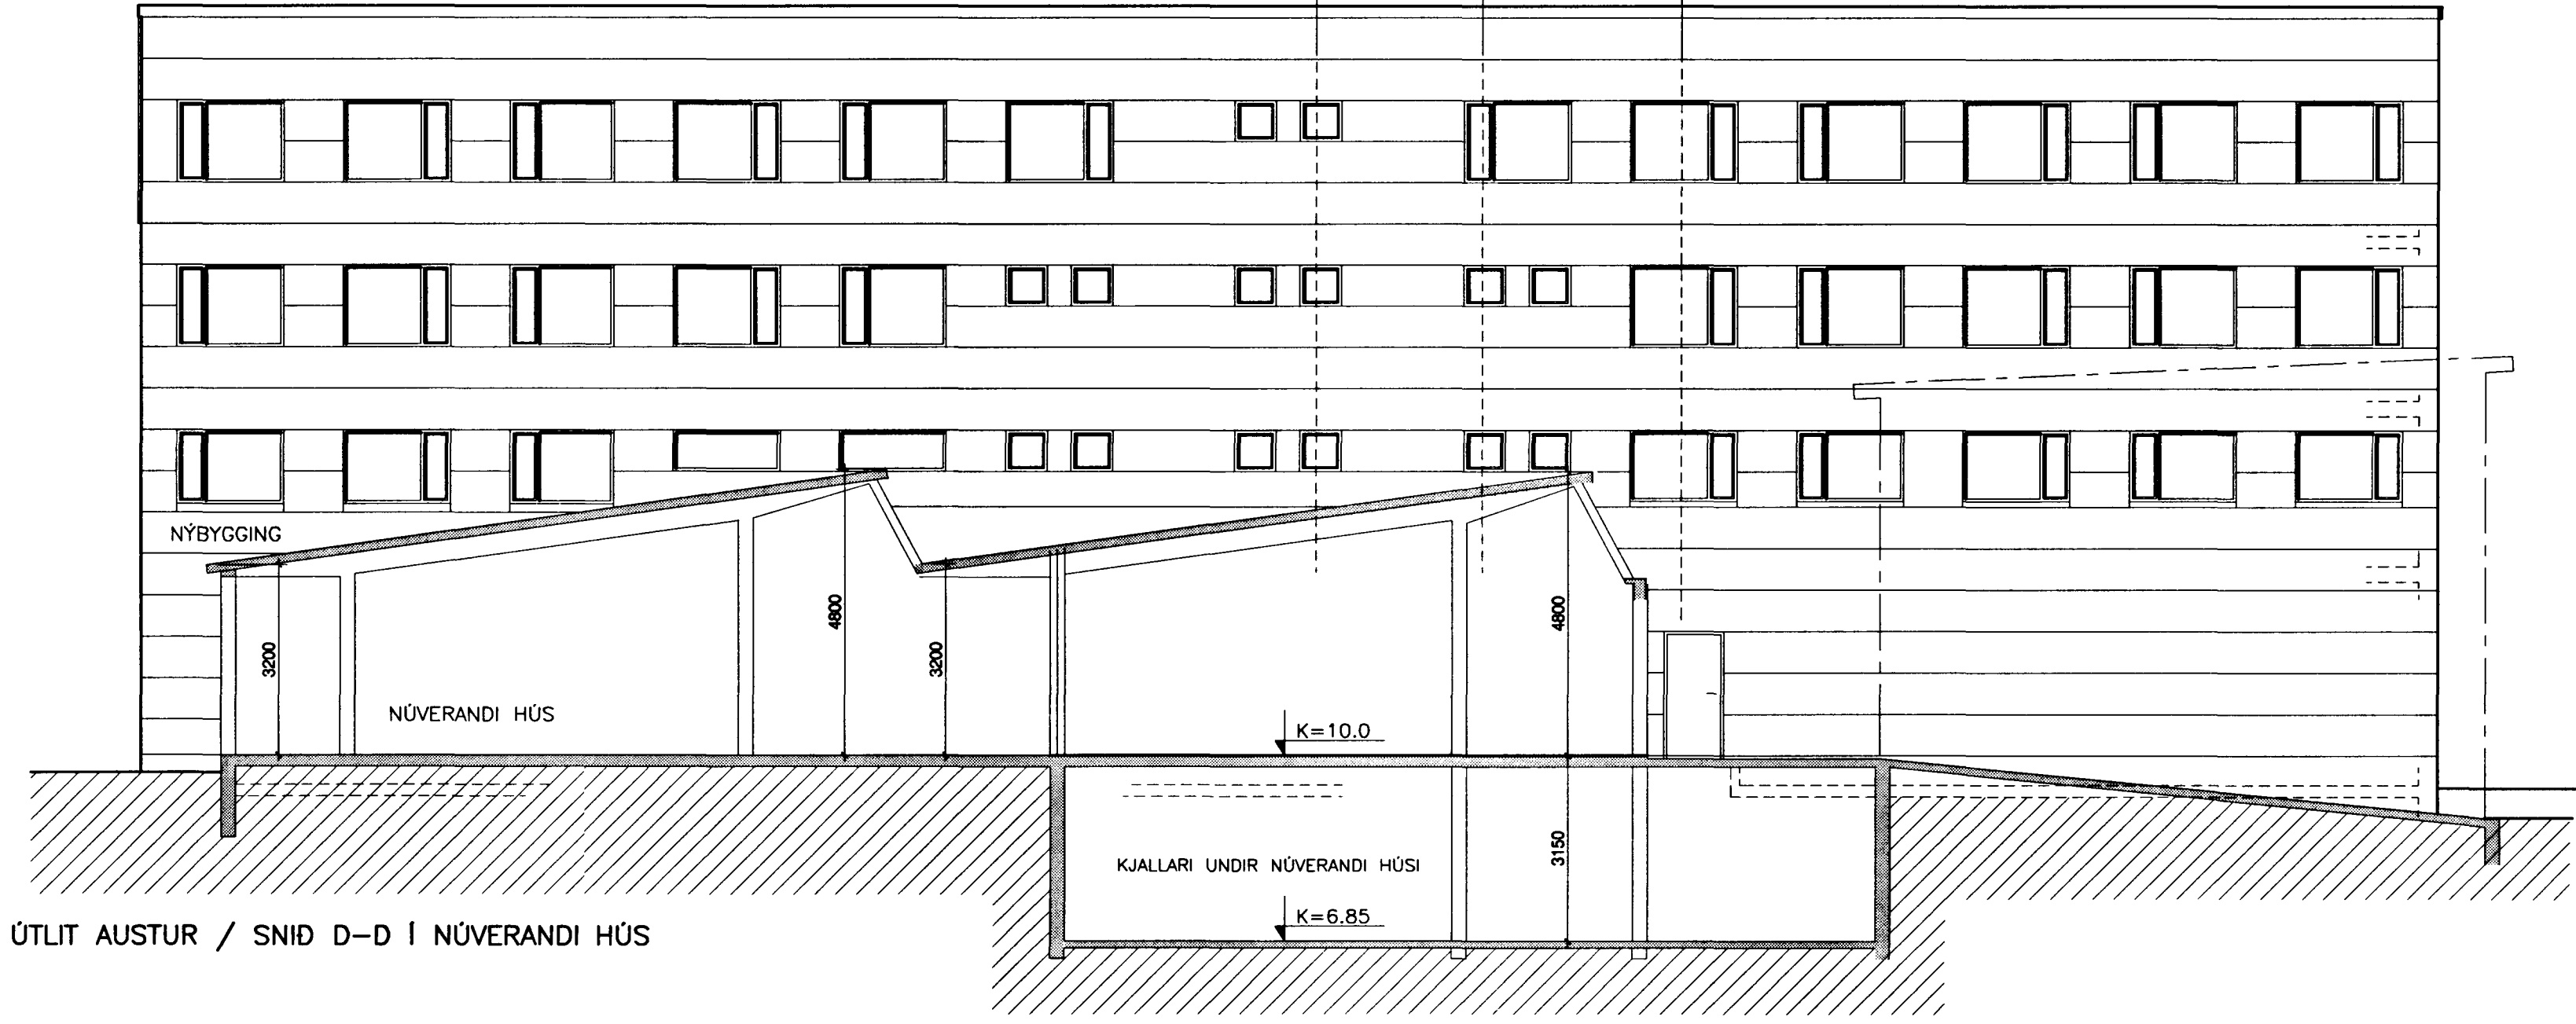

ÚTLIT AUSTUR / SNID D-D Í NÚVERANDI HÚS

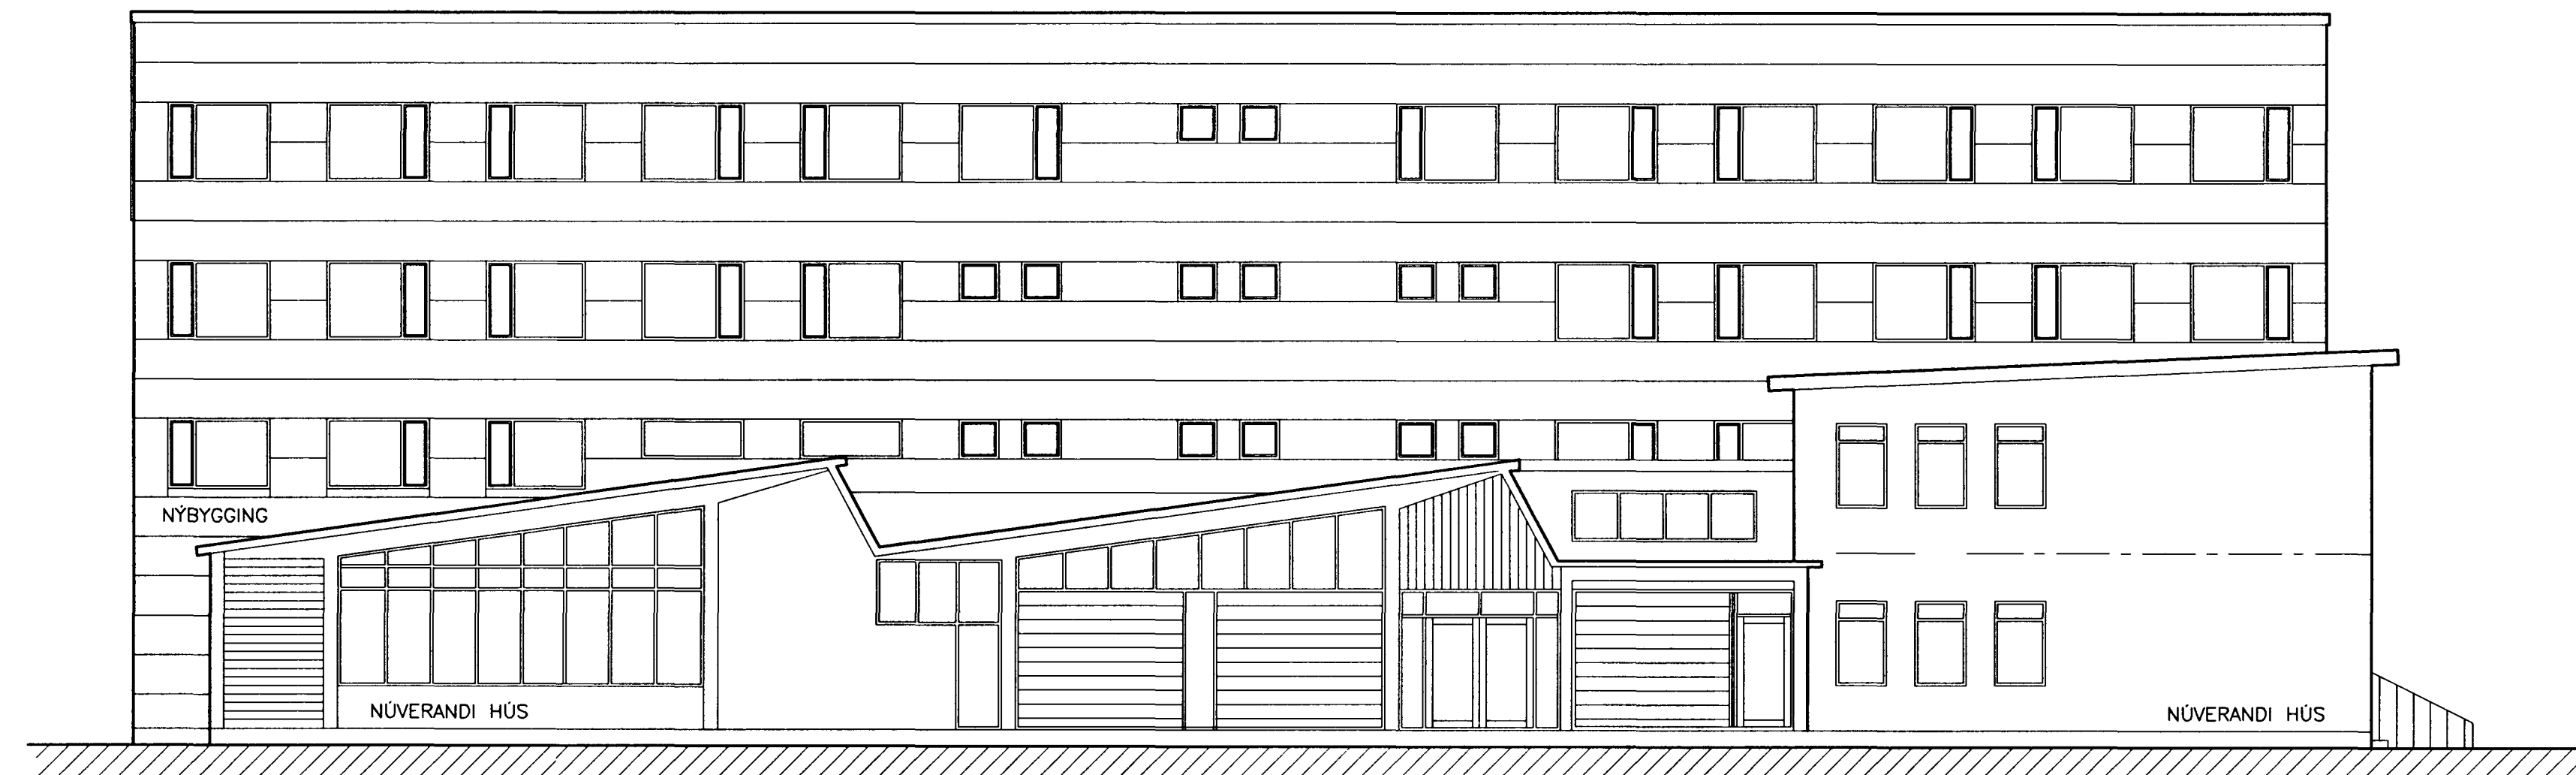

ÚTLIT AUSTUR
NÚVERANDI HÚS OG NÝBYGGING

ARKITEKTASTOFAN AUSTURVÖLLUR

BJARNI MARTEINSSON ARKITEKT sími 552 2565
 JÓN BJÖRNSSON ARKITEKT sími 551 4140
 KJARTAN JÓNSSON INNAH.ARK. sími: 552 8660

HÁTEIGSVEGUR 3 105 REYKJAVÍK FAX: 552 2610

VERKEFNI: DALSHRAUN 1 HAFNARFIRDI VERKNÚMÉR 403

VERK: ÚTLIT AUSTUR
 ÚTLIT/SNID D-D Í NÚV. HÚS **A-7**

Bjarni Marteinsson
 Kt: 30 12 42-2129
Marteinsson

DAGS. 26.3.1999 MELKV. 1:100 TEIKN. K.J.
 BR. 8.4.1999 23.4.1999