

Samykktt á fundi  
bygginganefndar þann  
12 MAI 1999  
Byggingafulltrúinn í Hafnarfirði  
F.h. Kristján Þórarinnsson

SKÁBRAUT

(Strífstofa; 0108)

(Verksteði; 0107)

(Verksteði; 0105)

(Verksteði; 0106)

MATSHLUTI 1

SKÁBRAUT

K=8.95


K=9.95

K=10.0

38150

1350

7650

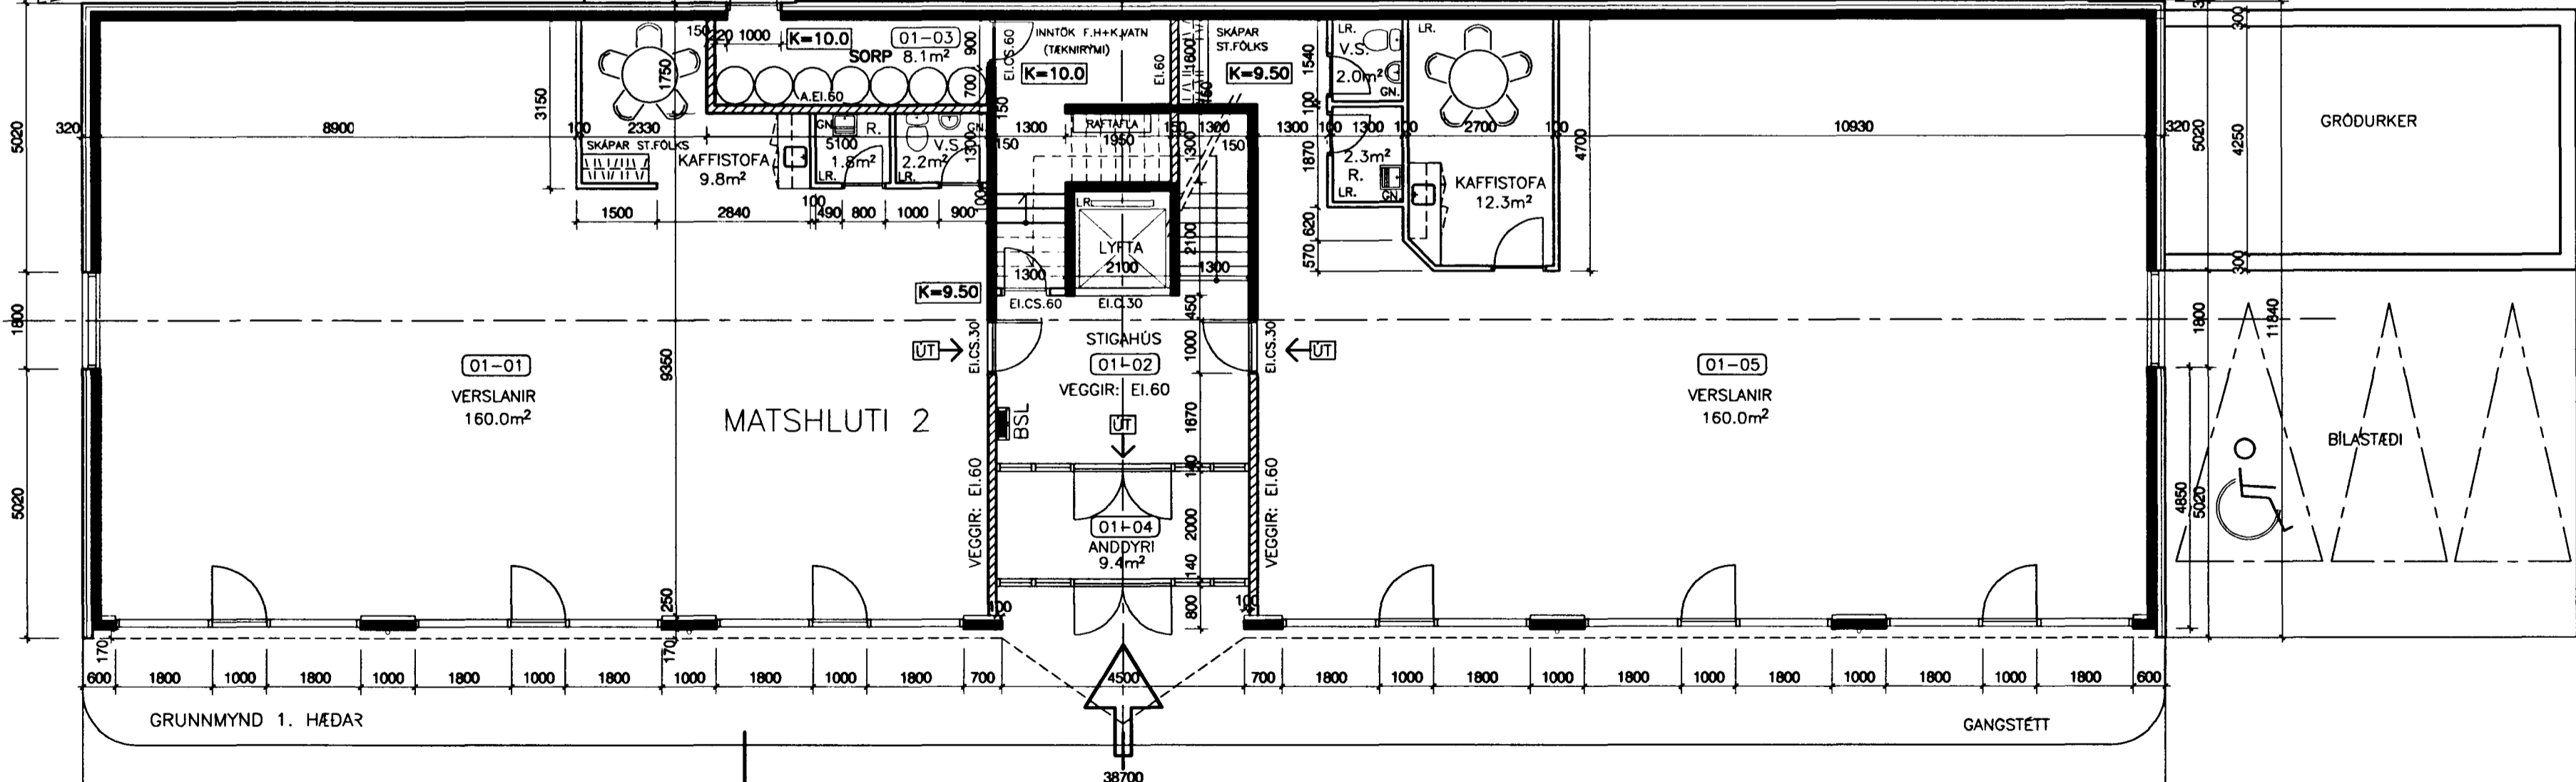

GRUNNMYND 1. HÆÐAR

GANGSTÉTT

**ARKITEKTASTOFAN AUSTURVÖLLUR**

BJARNI MARTEINSSON  
ARKITEKT sími 552 2565  
JÓN BJÖRNSSON  
ARKITEKT sími 551 4140  
KJARTAN JÓNSSON  
INNATH.ARK. sími 552 8660  
Kt.:30 12 42-2129

HÁTEIGSVEGUR 3 105 REYKJAVÍK FAX: 552 2610

VERKFN: DALSHRAUN 1 HAFNARFIRDI VERKNÚMUR 403

VERK: GRUNNMYND 1. HÆÐAR **A-2**

DAGS. 26.3.1999 MELKV. 1:100 TEKN: K.J.

BR. 8.4.1999 23.4.1999 7.5.1999