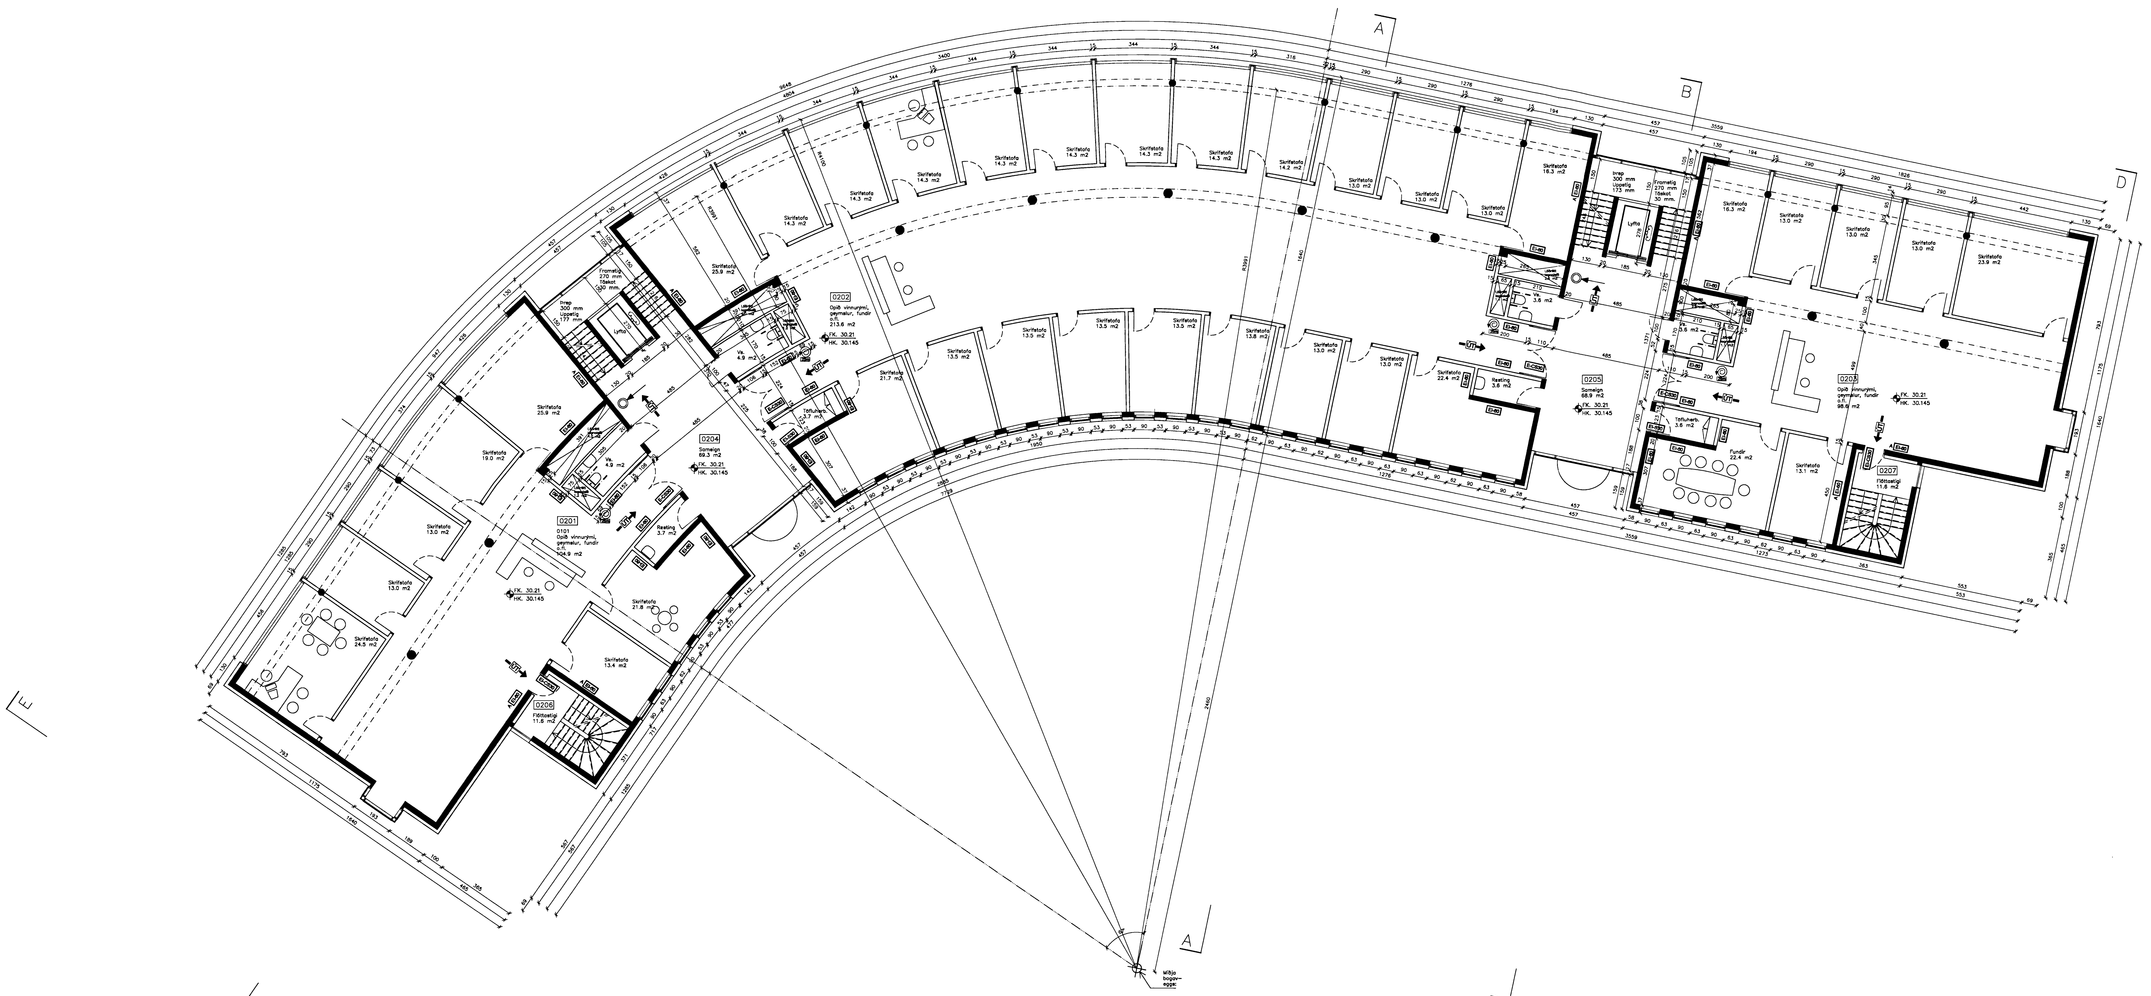

HEILBRIGÐISEFTIRLIT
HAFNARFJARÐAR-
OG KÓPAVOGSSVÆÐIS
Garðatorgi 7 - 210 Garðabæ
23.04.04

Byggingarfulltrúi samþykkir erindið.

27 MAI 2004

Beni skal á að samþykkt þessi veitir ekki leyfi fyrir en eftir byggingarstjóraskipta fyrirkomulagi innan byggingarinnar hefur hlotið byggingarleyfi.

Byggingarfulltrúinn í Hafnarfirði
F.h. Kristján Þórarinsson

SKÝRINGAR

ATH. Sé ekki annað tekið fram á teikningu eru sterðir rýma uppgefnar í nettó m2. Séu sterðir rýma uppgefnar í brúttó m2 stendur BR fyrir aftan tölugildi.

C:
B:
A:
BREYTINGAR: DAGS:

ADALUPPDRÁTTUR

Dalshraun 1, Hafnarfirði

Ris ehf

VERK:	DALS 0406
KVARÐI:	1:100
DAGS:	20.04.04
TEIKN:	GB
SKRÁ:	0406-grunnur.dwg

GRUNNMYND 2. HÆÐAR

ÚTI INNI
ARKITEKTAR

HINGHOLTSSTRÆTI 27 101 REYKJAVÍK
SÍMAR 552 7660 & 562 7660 FAX 552 7661
NETFANG us.inni@ut.is
VEFFANG
BALDUR Ó. SVAVARSSON ARKITEKTAR FÍ
120357-5149
JÓN ÞÓR ÞÓRVALDSSON ARKITEKTAR FÍ
021256-7579

A-103