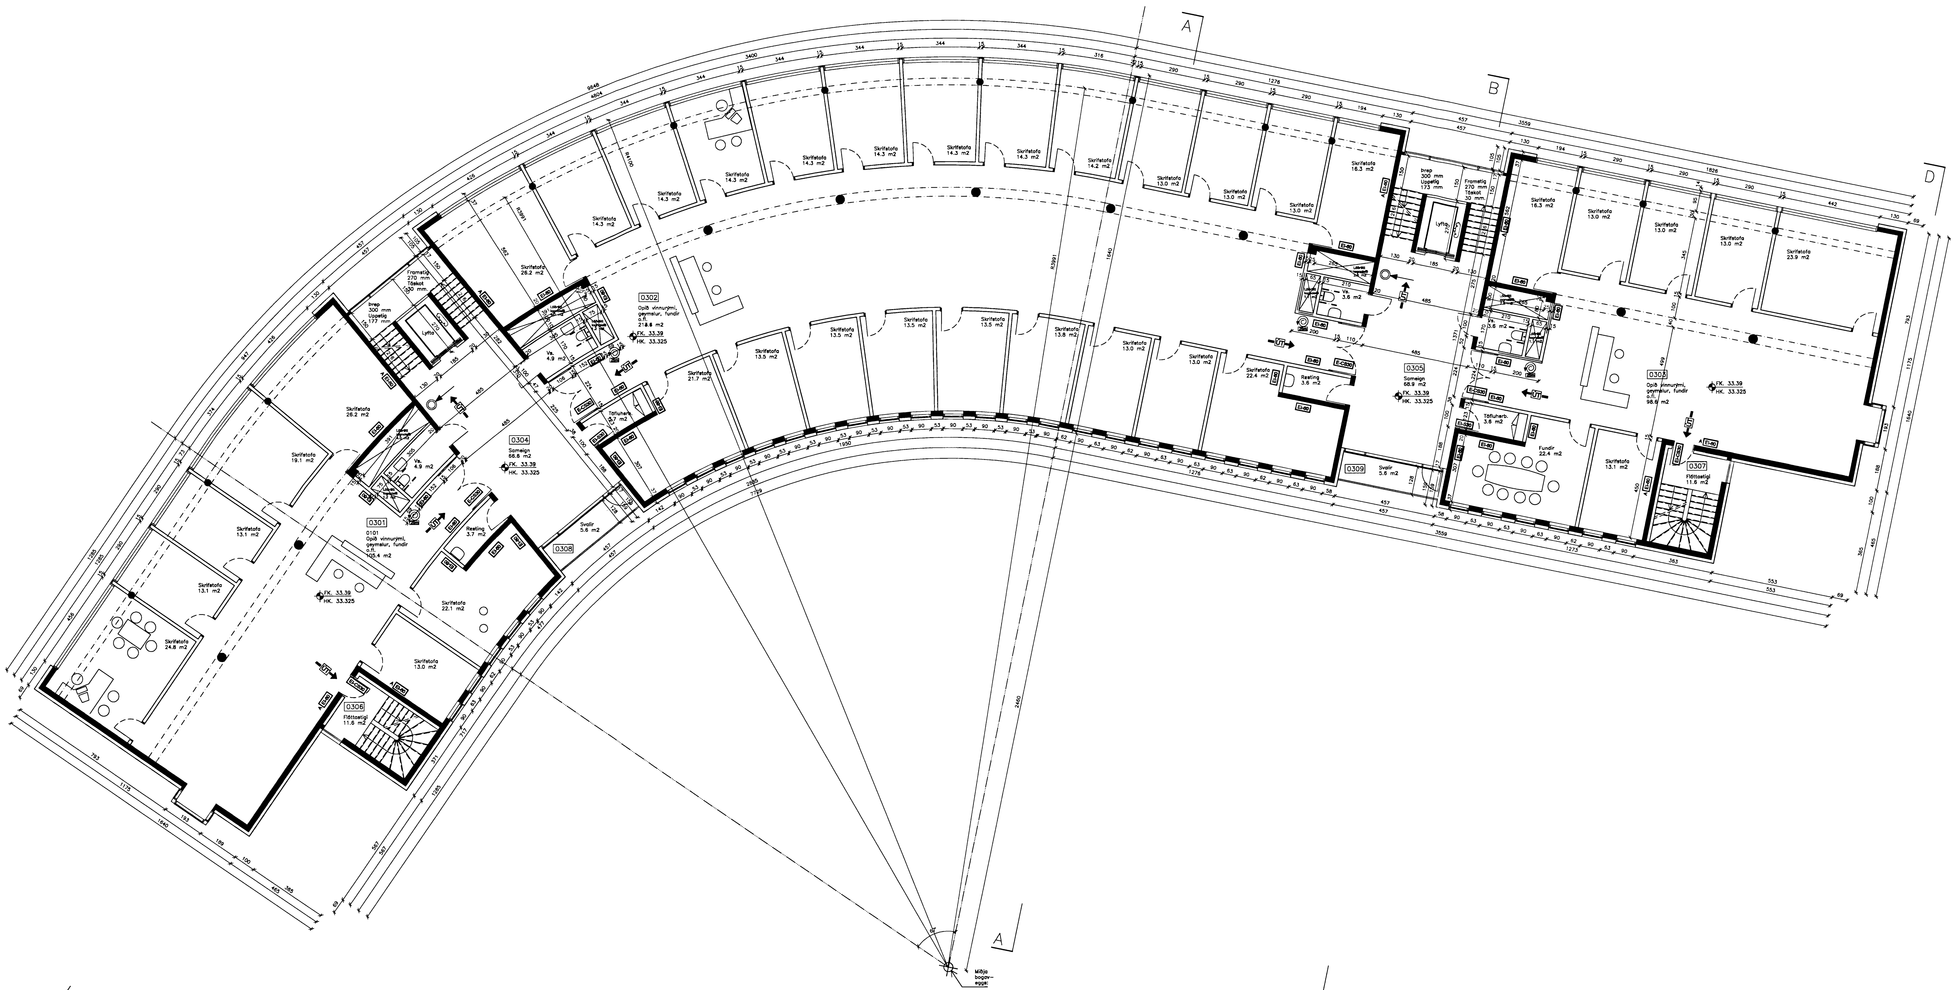

HEILBRIGÐISEFTIRLIT
HAFNARFJARÐAR-
OG KJÓSARSVÆÐIS
Garðatorgi 7 - 210 Garðabæ
230404 RG

Byggingarfulltrúi samþykkir erindið.

27 MAI 2004

Bent skal á að samþykkt þessa verður ekki vart fyrr en eftir þeim þáttum sem undirkönnun fellur samkvæmt byggingarreglugerð. Framkvæmdir skulu tilkynntar til Byggingarfulltrúans í Hafnarfirði.

Byggingarfulltrúinn í Hafnarfirði
F.h. Kristján Þórarinsson

SKÝRINGAR

ATH. Sé ekki annað tekið fram á teikningu eru stærðir rýma uppgefnar í nettó m2. Séu stærðir rýma uppgefnar í brúttó m2 stendur BR fyrir aftan tölugildi.

C:

B:

A:

BREYTINGAR: DAGS:

ADALUPPDRÁTTUR

Dalshraun 1, Hafnarfirði

Ris ehf

VERK:	DALS 0406
KVARÐI:	1:100
DAGS:	20.04.04
TEIKN:	DB
SKRÁ:	0406-grunnur.dwg

GRUNNMYND 3. HÆÐAR

ÚTI INNI
ARKITEKTAR
ÞINGHOLTSSTRÆTI 27 101 REYKJAVÍK
SÍMAR 552 7660 & 562 7660 FAX 552 7661
NETFANG uti.inni@ut.is
VEFFANG
BALDUR Ó. SVAVARSSON ARKITEKTAR FAÍ
120357-5149
JÓN ÞÓR ÞORVALDSSON ARKITEKTAR FAÍ
021256-7579

A-104