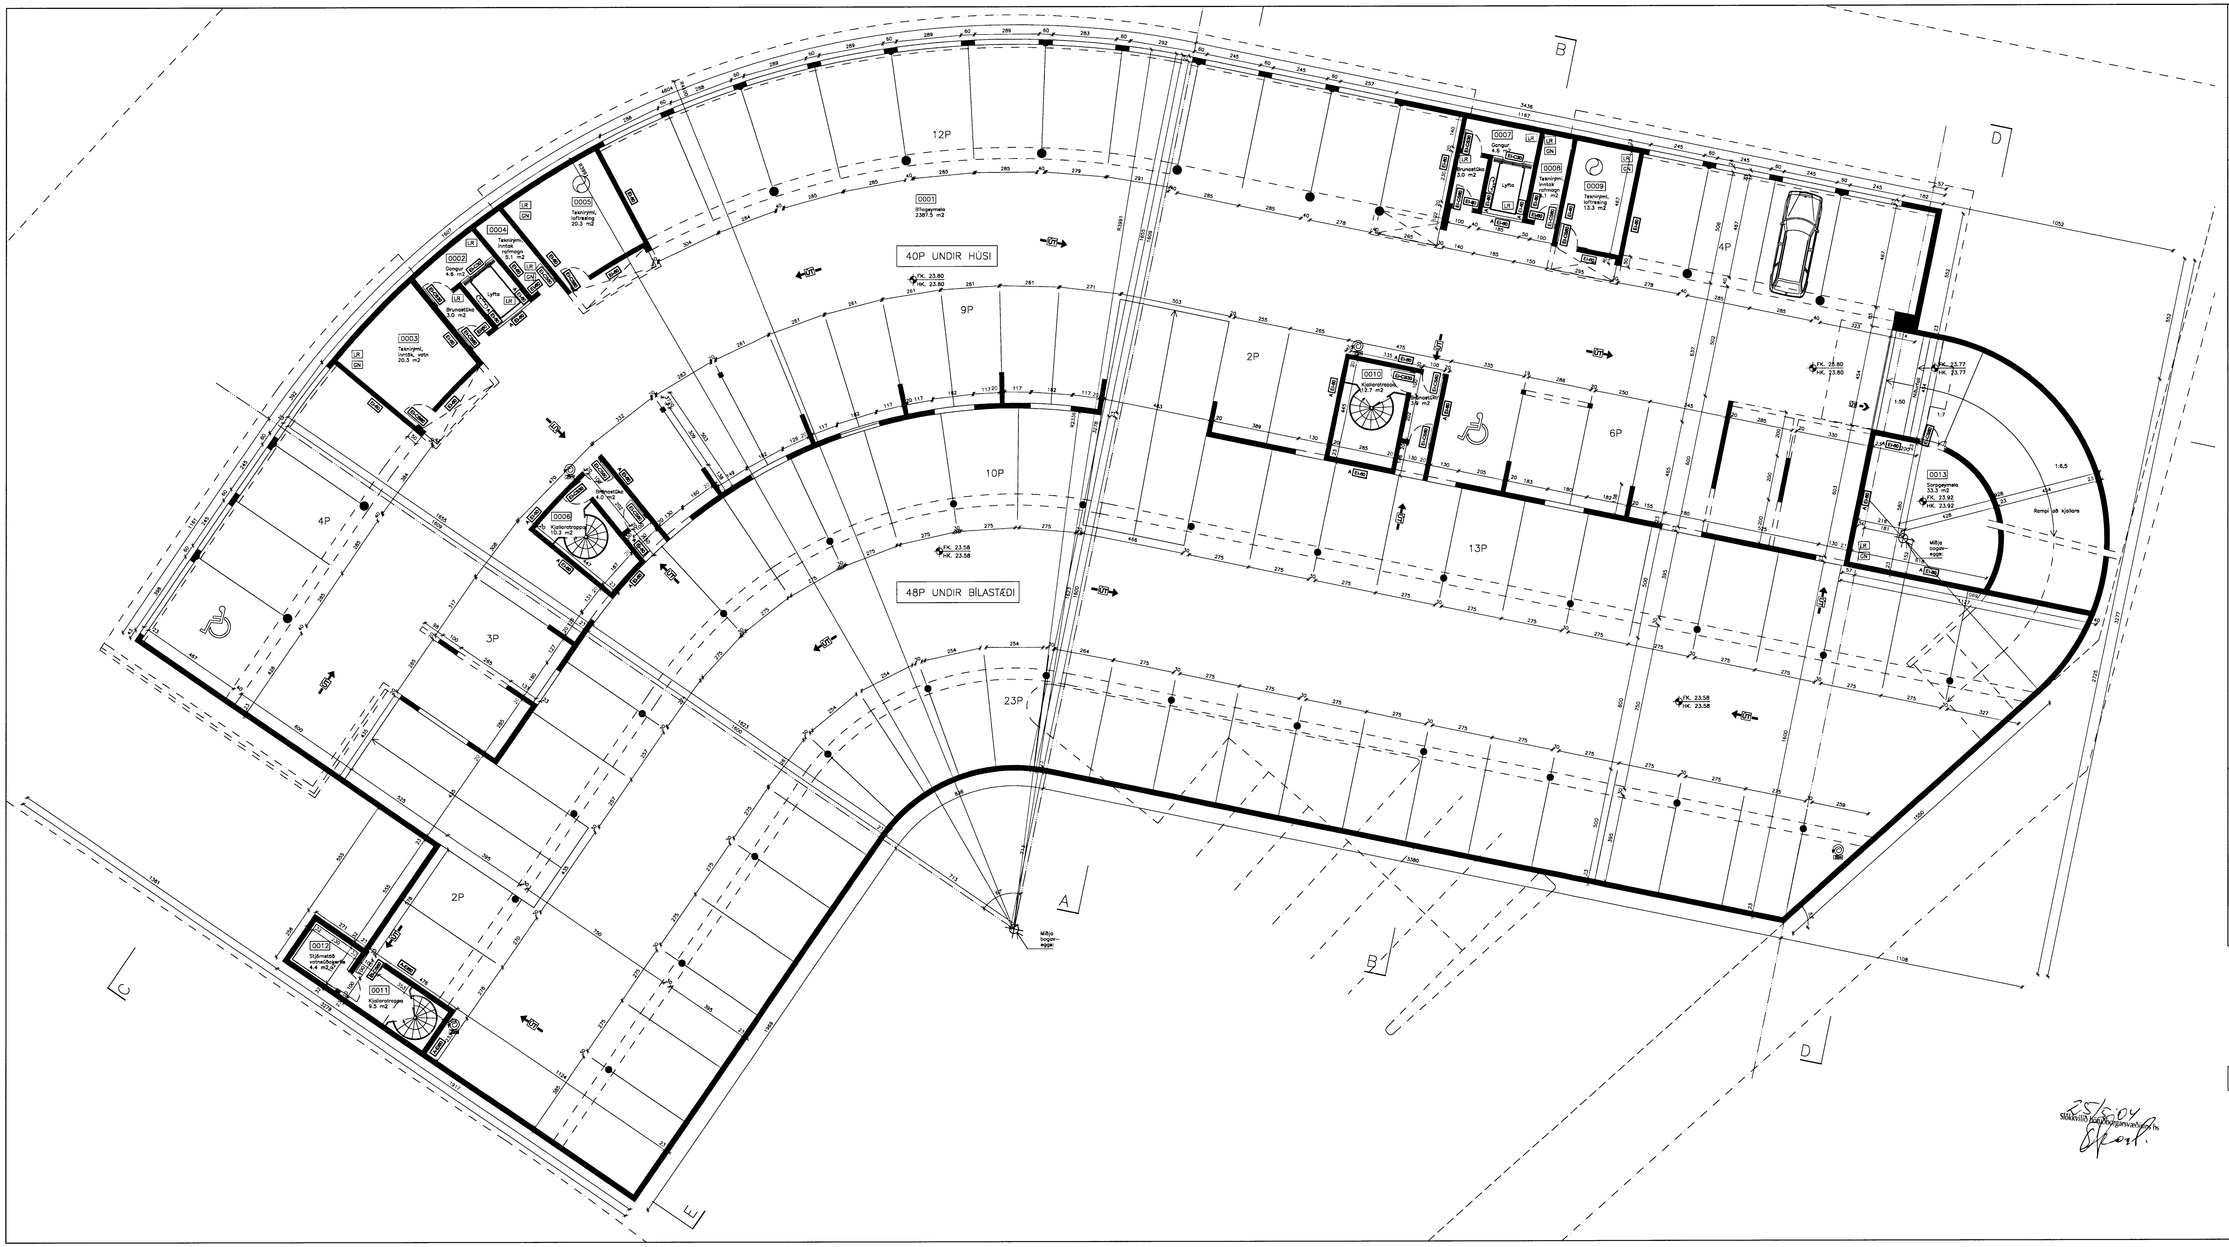

Byggingarfulltrúi samþykkir erindið.

27 MAI 2004

Beni skal á að samþykki þessa verður ekki vitt hvr en eins byggingarleyfisumsóknar/byggingarleyfis hefur verið samþykkt hjá byggingarfulltrúa.

Byggingarfulltrúinn í Hafnarfirði
F.h. Kristján Pétursson

SKÝRINGAR

ATH. Sé ekki annað tekið fram á teikningu eru stærðir rýma uppgefnar í nettó m2. Séu stærðir rýma uppgefnar í brúttó m2 standur BR fyrir aftan talugildi.

C:

B:

A:

BREYTINGAR: DAGS:

ADALUPPDRÁTTUR

Dalshraun 1, Hafnarfirði

Ris ehf

VERK: DALS 0406
KVARÐI: 1:100
DAGS: 20.04.04
TEIKN: ÓB

GRUNNMYND KJALLARA SKRÁ: 0406-grunnur.dwg

ÚTI INNI

ARKITEKTAR

HÖFÐABAKKA 9 110 REYKJAVÍK
SÍMAR 552 7660 & 562 7660 FAX 552 7661
NETFANG uti.inni@uti.is
VEFFANG

BALDUR Ó. SVAVARSSON ARKITEKTAR FAÍ
120357-5149

JÓN ÞÓR ÞORVALDSSON ARKITEKTAR FAÍ
021256-7579

A-101