
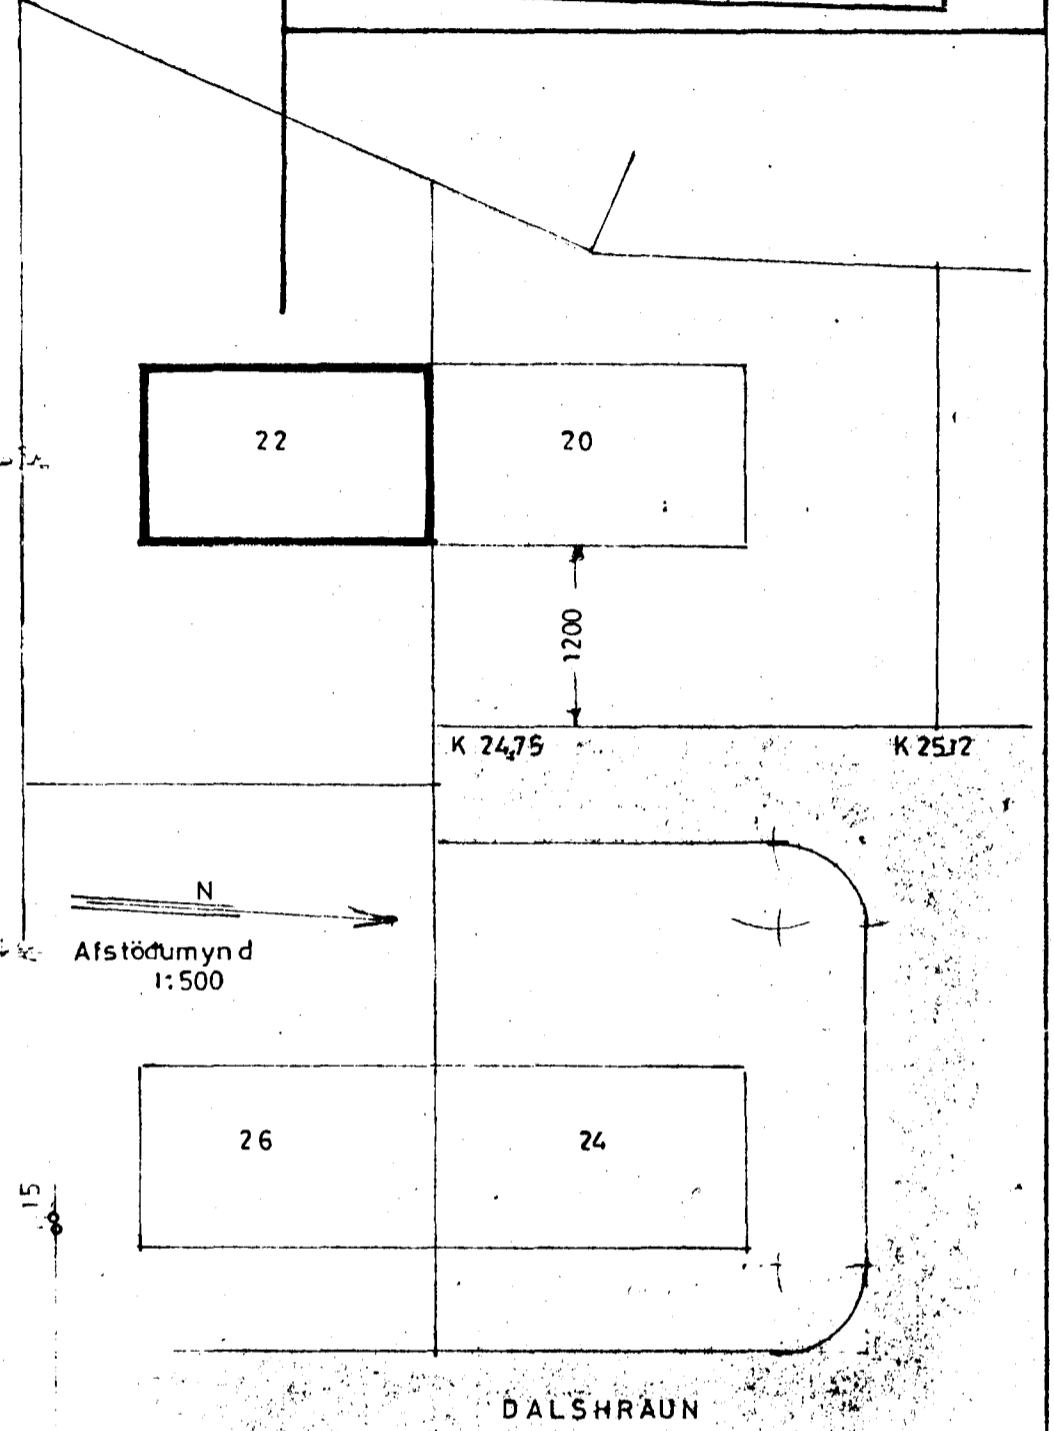
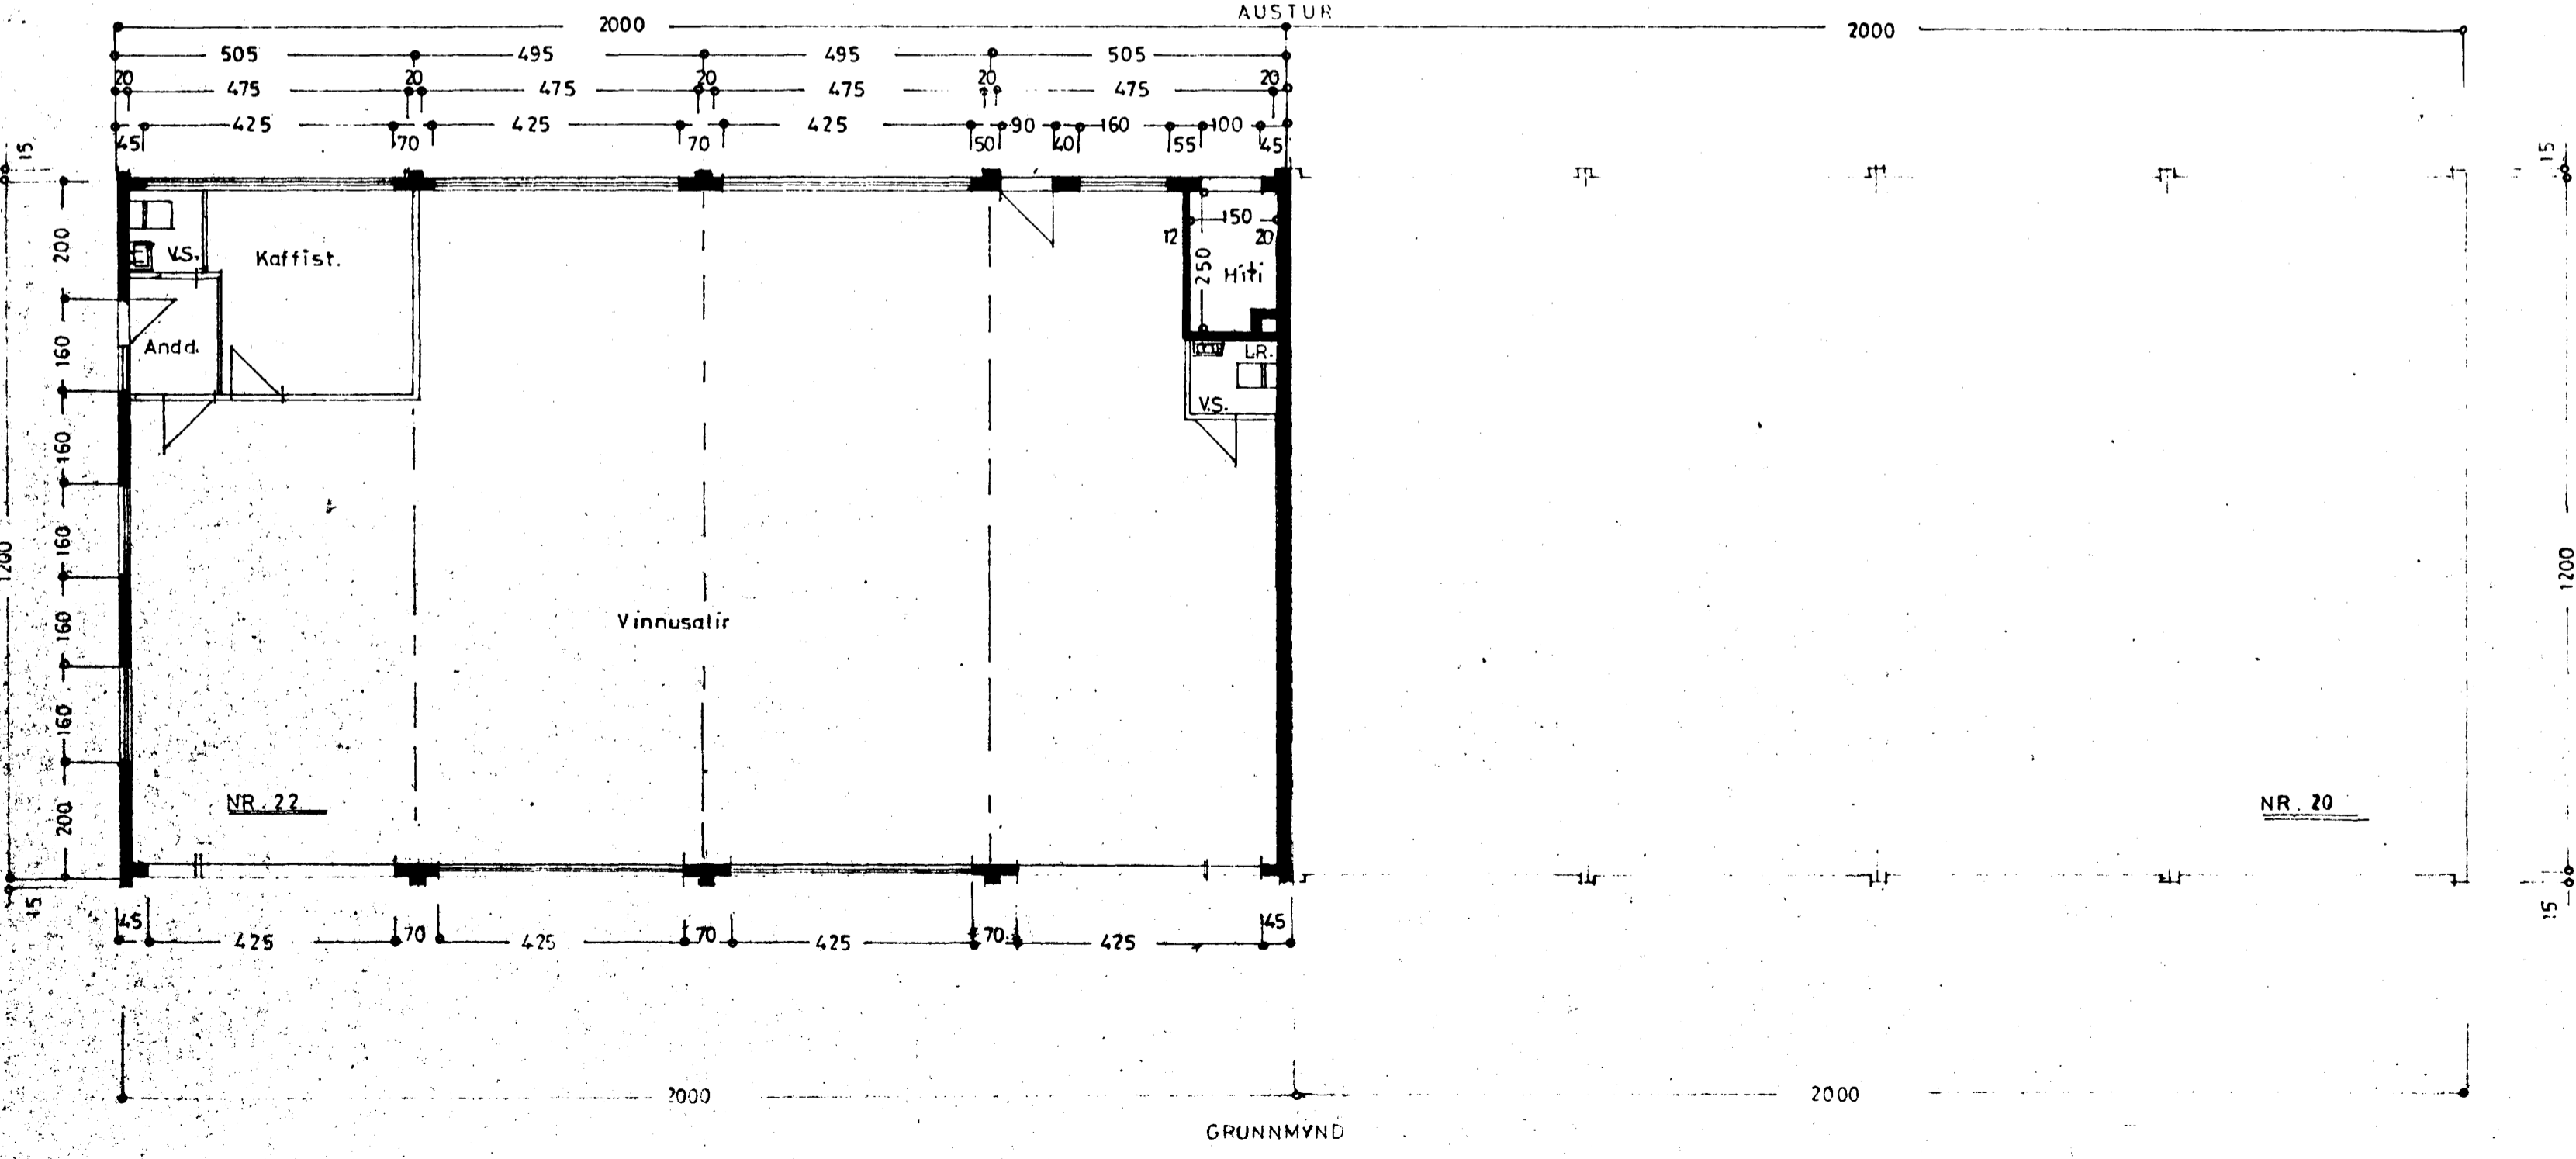


Samþykkt á fundi bygginga-
nefndar þ. 13.9.1972
BYGGINGAFLUTUINN
Í HAFNAFIRÐI
S. Jónsson

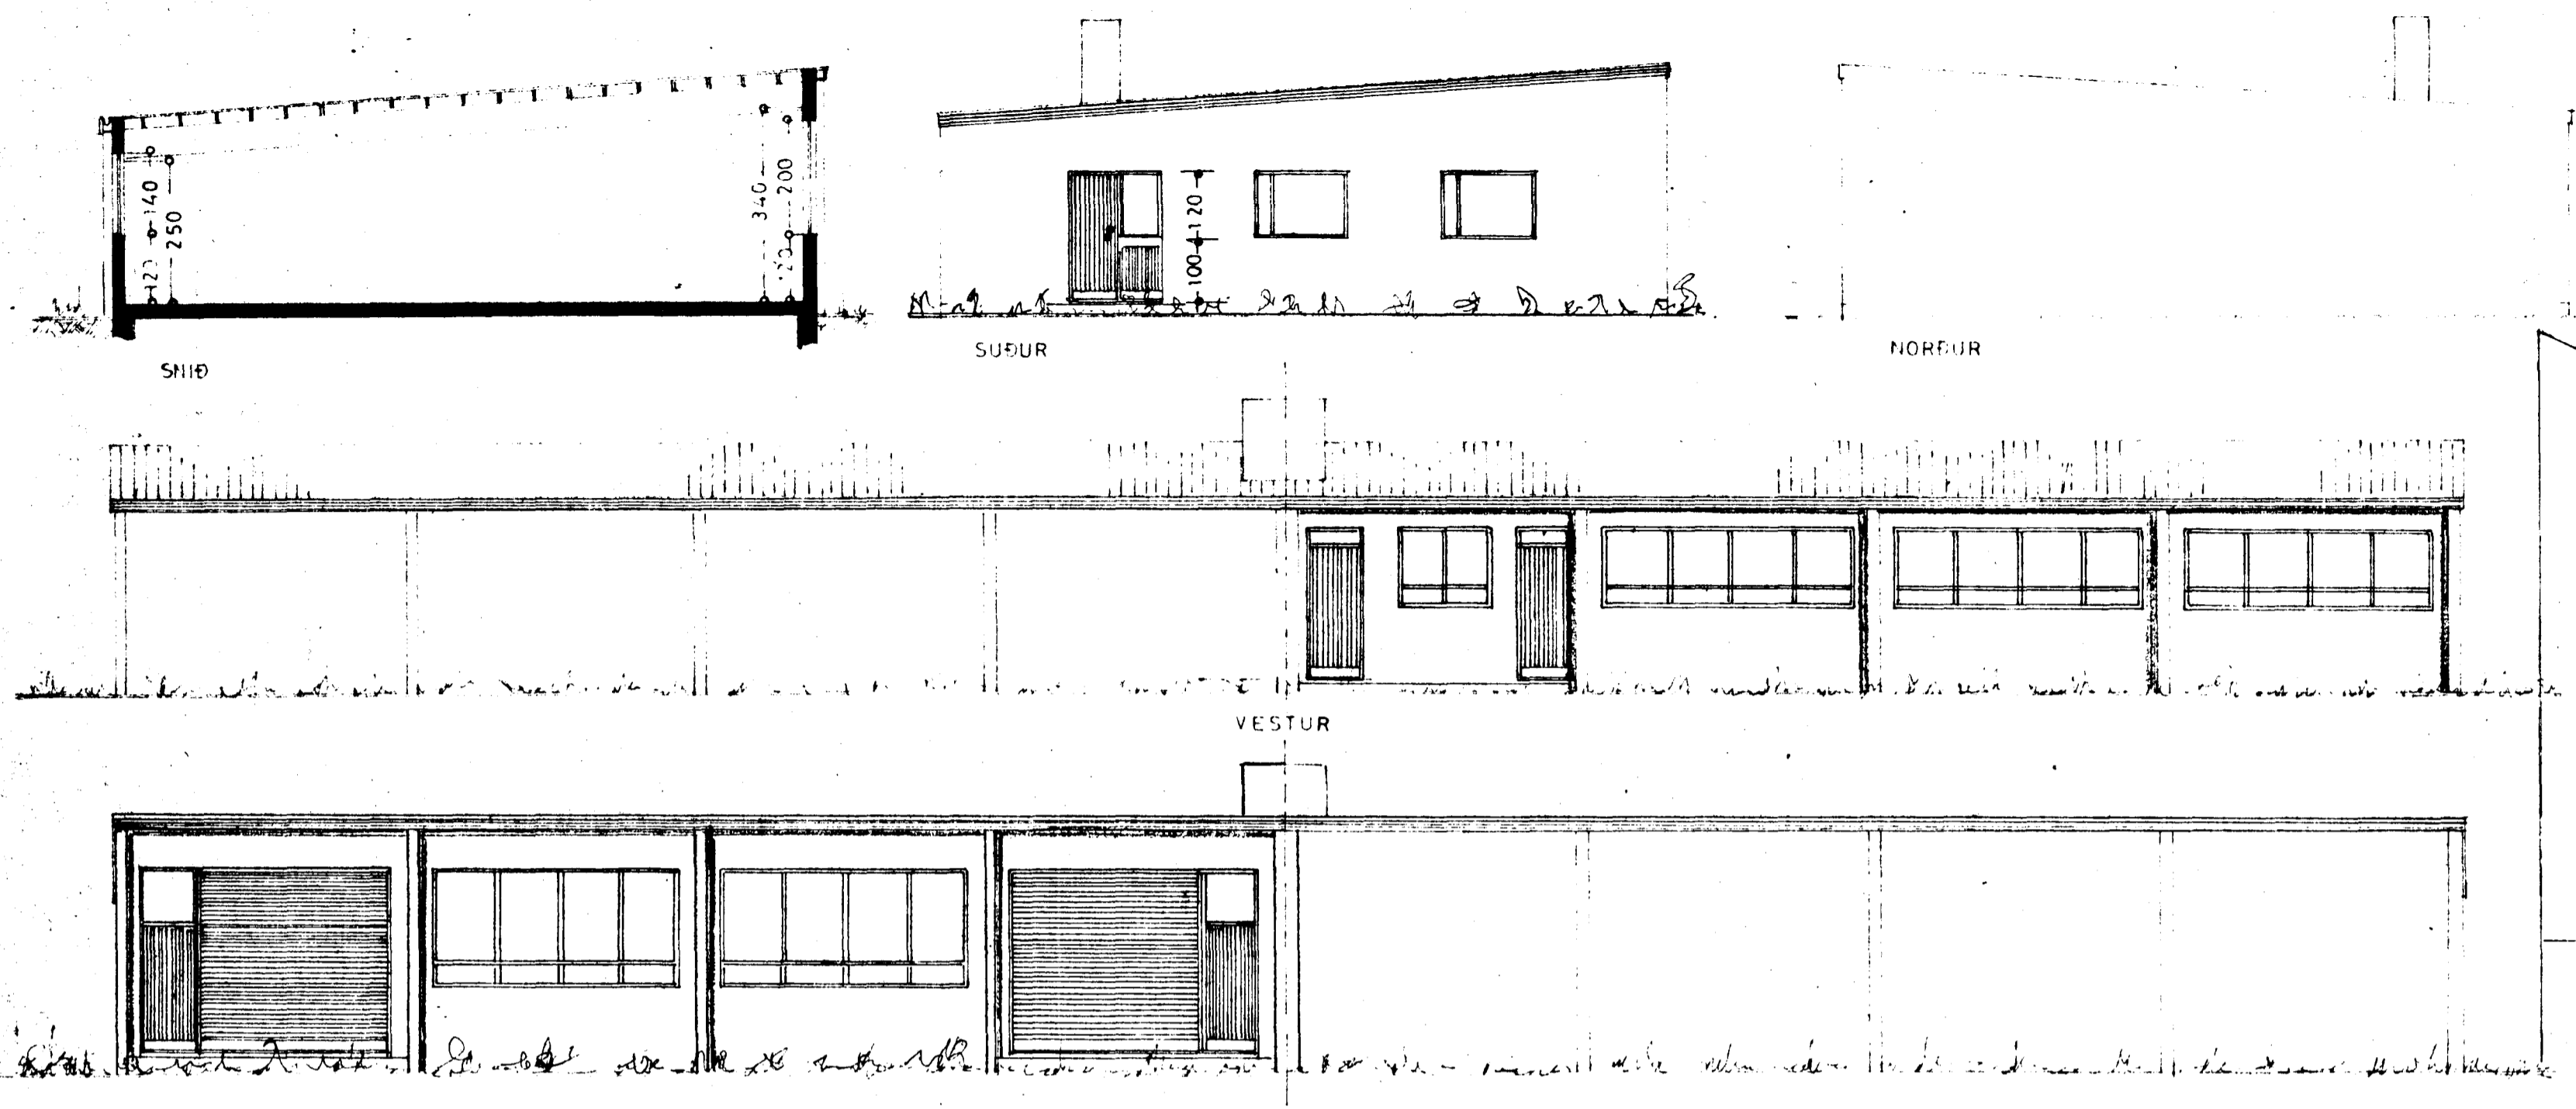

STÆRÐ:
LOÐ 1287,6 m²
HÚS 240,0 m², 871,0 m²

DALSHRAUN NR. 22
ÚTLIT }
GRUNNMYND } 1:100
SNIÐ }
AFSTÖÐUMYND 1:500
Hafnarfirði á dögum '72
S. Jónsson
TEIKN
Jónsson