


GK = 25.95

Mál fyrir staðsetningu stúta sjá blað 2

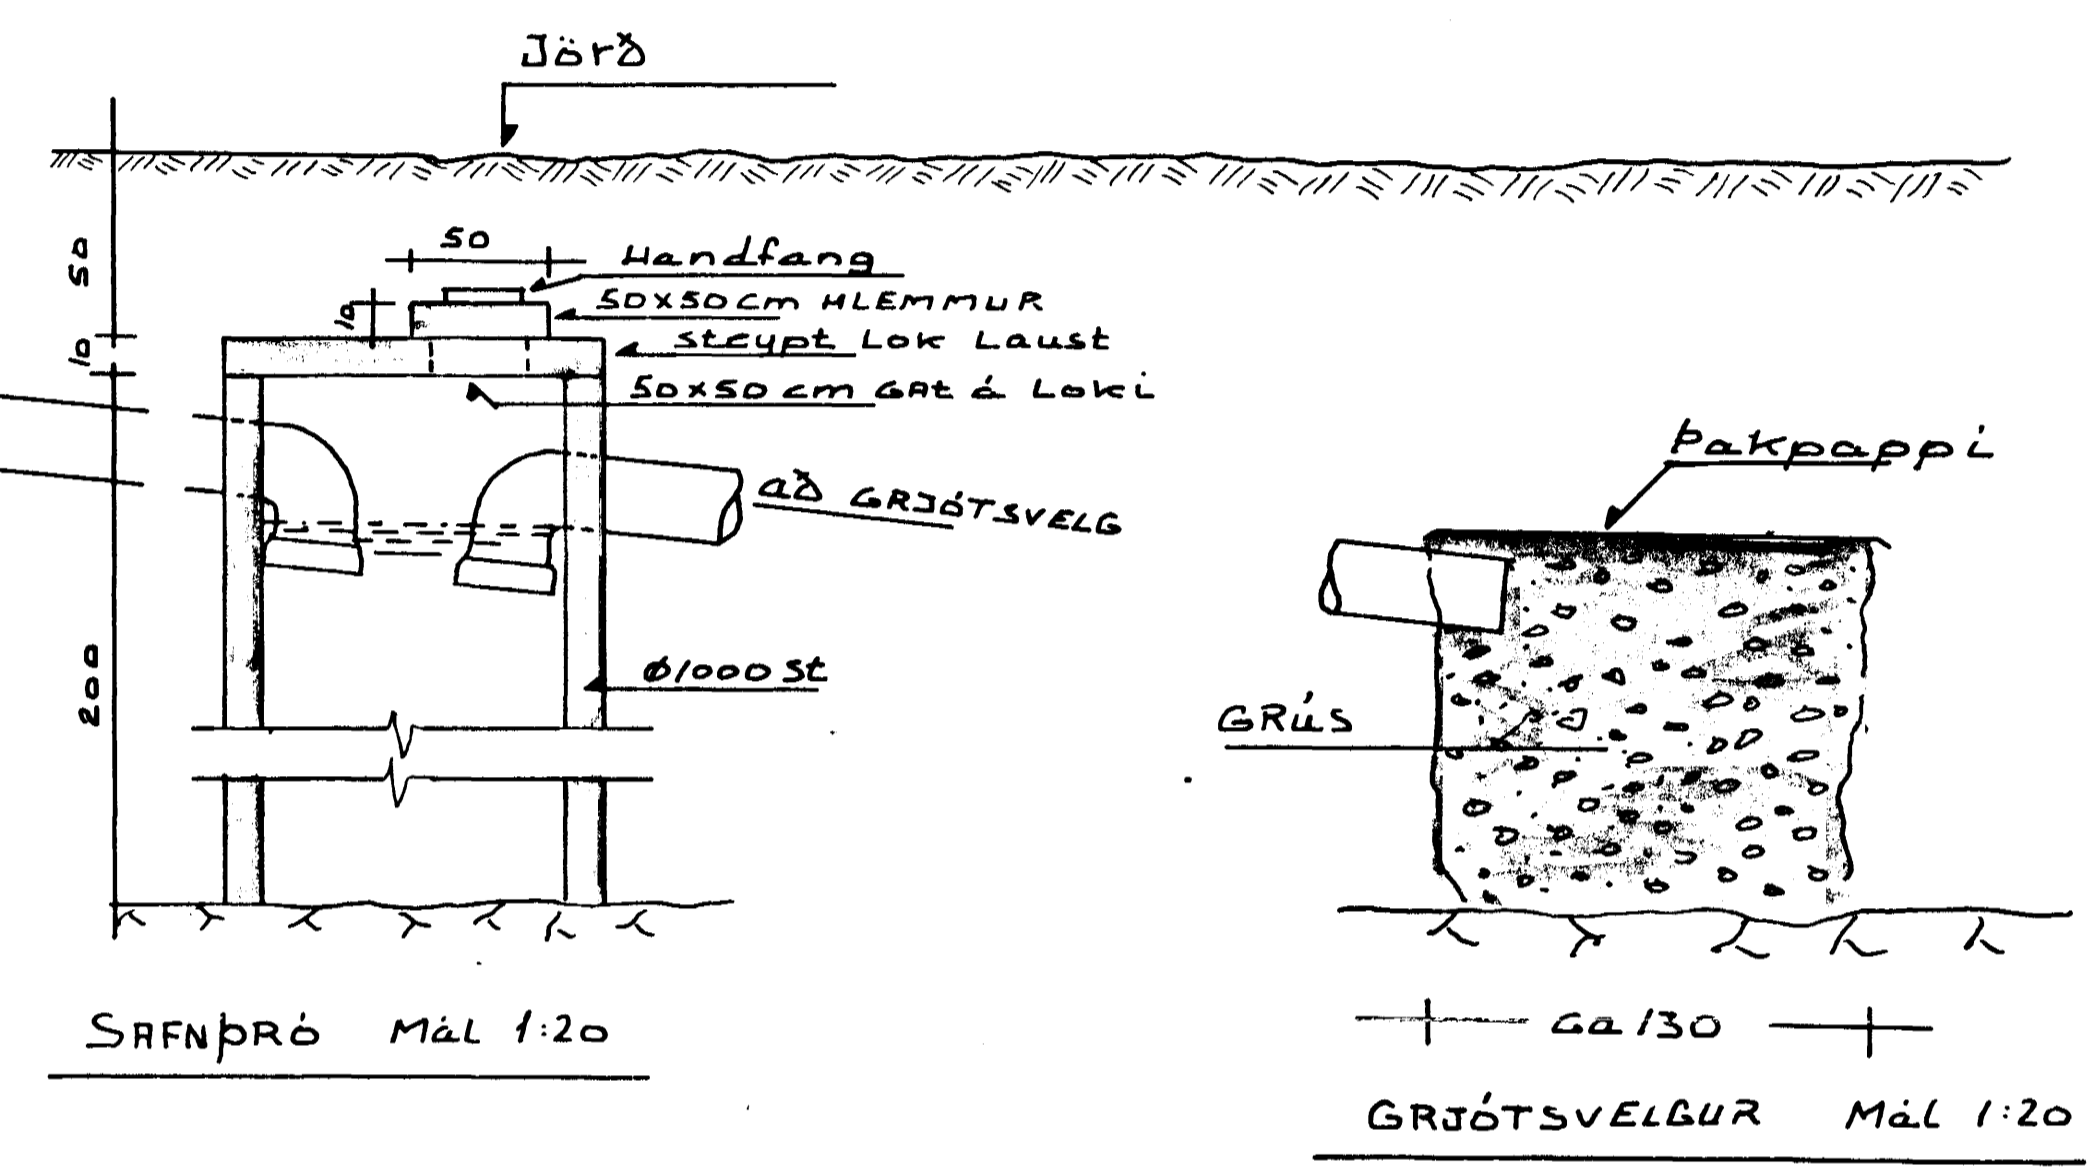

- SKÝRINGAR
- VS Vatnssalerni
 - HL Handlag
 - EV Eldhúsvaskur
 - GNF Gáltniðurfall
 - NF Niðurfall
 - PN Þakniðurfall
 - HBR Hreinsibrunnur
 - BR Brunnur
 - GK Gólfkæti
 - St Steingröf
 - Skálplögn

----- Skálplögn tengist síðar við götu ræsi

Úrtök fyrir lögn gegnum Veggj eru 30x30cm
 efni og vinna skal vera í samræmi við reglugerð
 Kötur eru í metrum
 mál á rörum og Brunnnum eru í mm

DALSHRAUN 24-26 HAFNARÁRÐI

FRÆRENNSSLISLÖGN

| | | | |
|--|-------------|---------------|---------------|
| VERKFRÁÐIÞJÓFNI GUMMUNDAR ÖSKAÞINGSNAR RÁÐGAFNANLI VERKFRÁÐINGAR SELJAVEGI 2 - Sími 11945 | TEIÐI BB | TEIÐI B.B. | SKALA 1:50 |
|--|-------------|---------------|---------------|