


MÁL fyrir staðsetningu stúta sjá blað 2

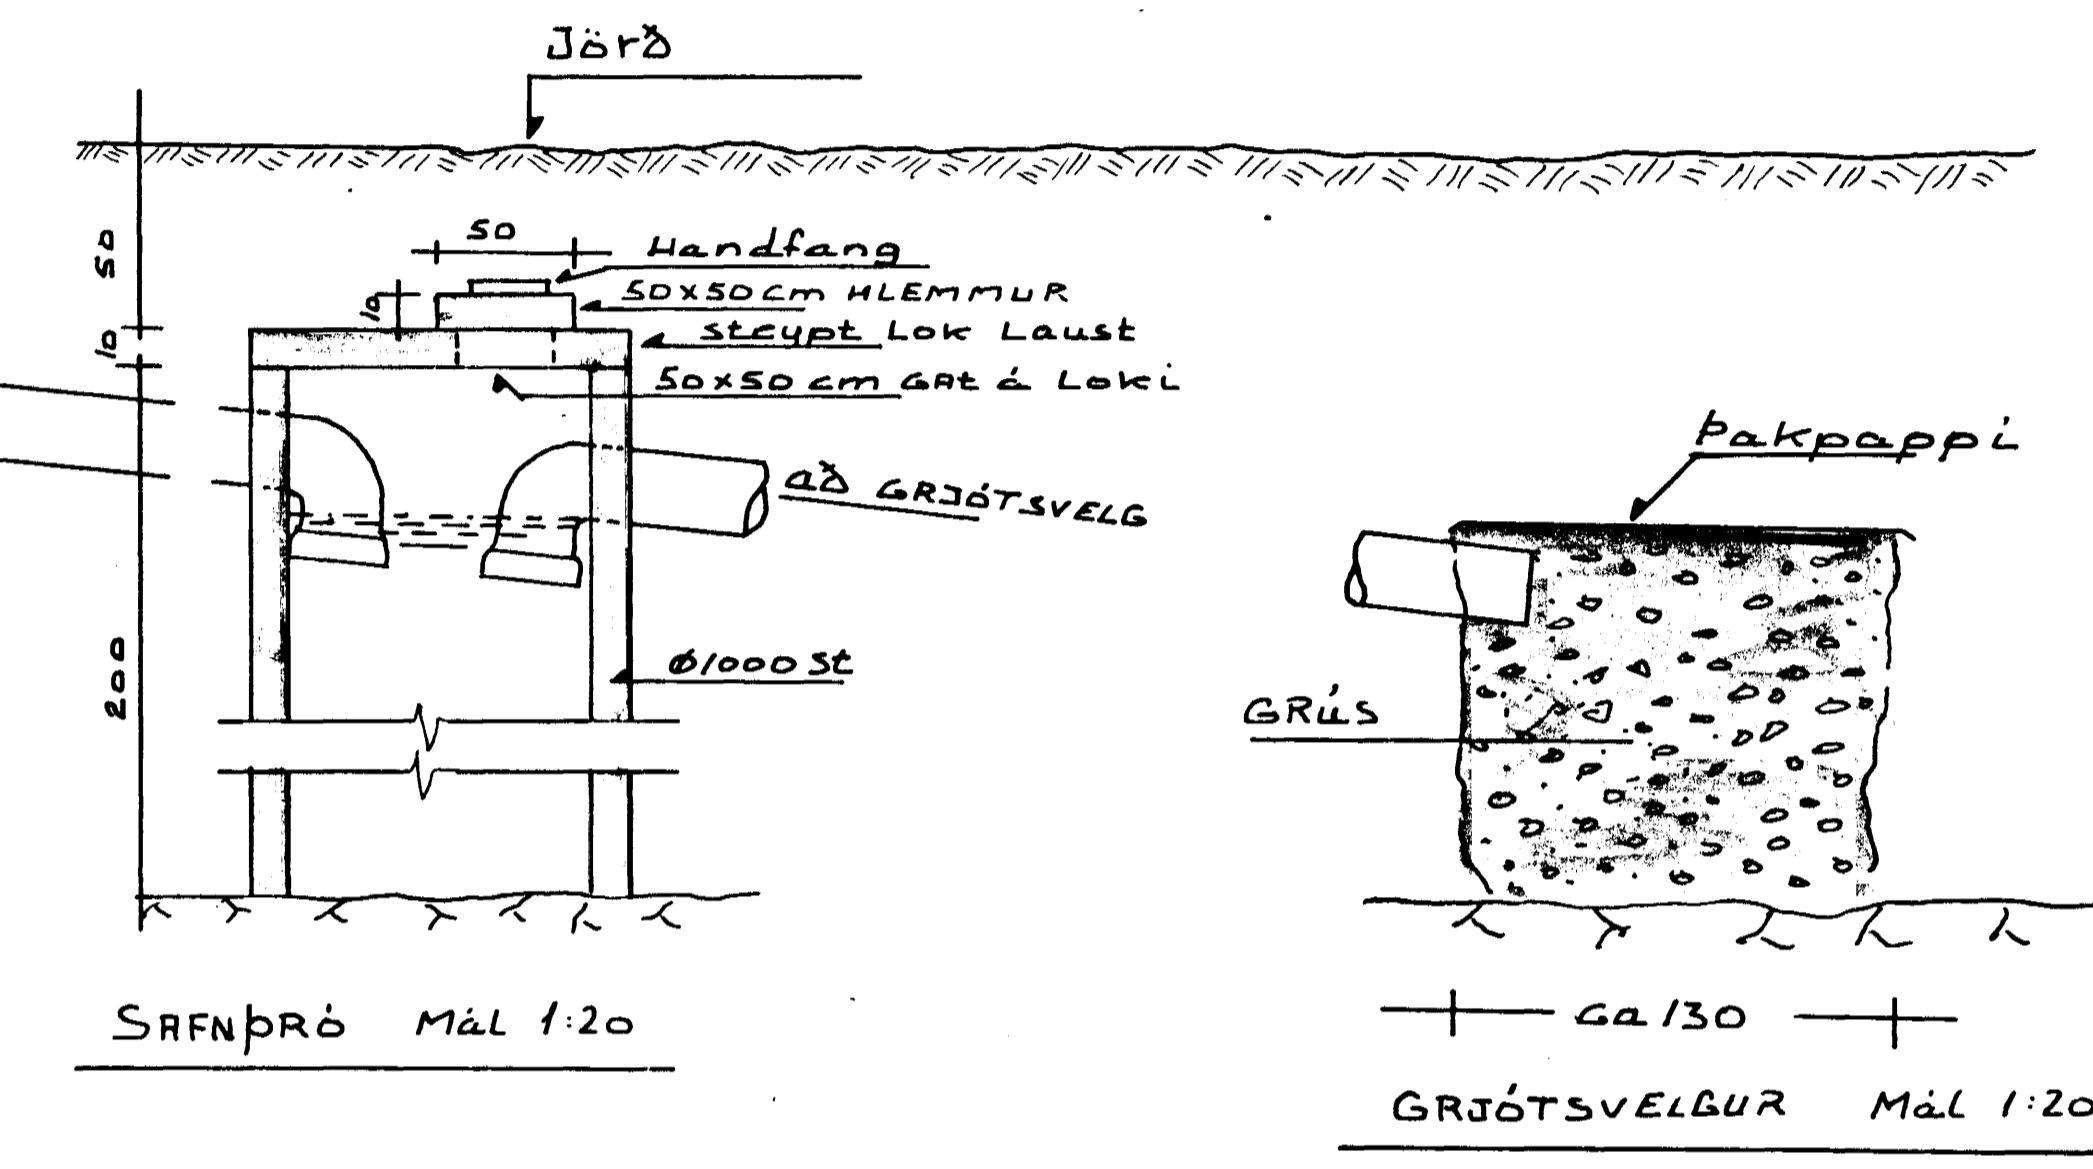

SKÝRINGAR

- VS Vatnssalerni
- HL Handlag
- EV Eldhúsvaskur
- GNF Gólfniðurfall
- NF Niðurfall
- FN Þakniðurfall
- HBR Hreinsibrunnur
- BR Brunnur
- GK Gólfkæti
- st Steingröf
- skálplögn

--- skálplögn tengist síðar við götu ræsi

Úrtök fyrir lögn gegnum vegg eru 30x30cm
 efni og vinna skal vera í samræmi við reglugerð
 Kötur eru í metrum
 mál á rörum og brunnum eru í mm

DALSHRAUN 24-26 HAFNARREIÐI

FRÁRENNSSLISLÖGN	
VERFLEIÐINGUNNI GULMUNDAR O. RAÚFJÓNAR RÁÐGAFANDI VILJI SELJAV. 2. 1991	Mál 1:50 BB B.B. 1:50