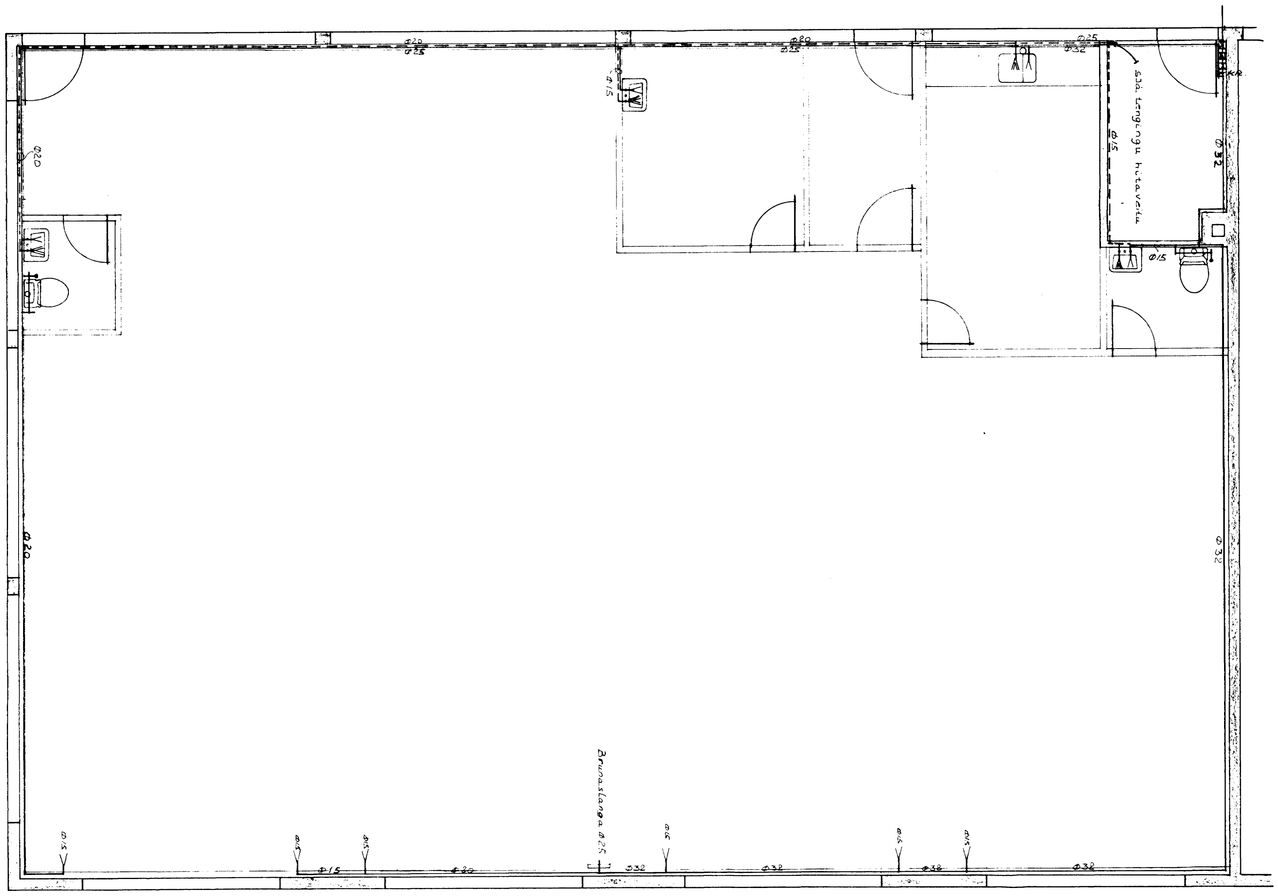

TAFLA YFIR TÖPPUNARSTAÐI				
TÆKI			Kaldir KR	Heitir KR
SK.St	Nafn	fjöld.	töppunar-einingar	töppunar-einingar
VS	Vatnssalerni	2	1	1
HL	Handlaugar	3	3	3
EV	Eldhúsvaskur	1	1	1
KR.	kranar	7	7	
T	Tæming	6	4	2
	Brunaslanga	1	6	
	ALLS		22	7
	Samtals töppunareiningar			29

Ath. allar Pípur í tengingu krana eru 15 mm

- Heitt neysluvatn
- Kalt vatn
- Töppunarstaður kalt vatn
- Töppunarstaður heitt neysluvatn
- Renniloki
- Renniloki með spindli upp úr jörð
- Einstrevmisloki
- Vatnsmælir
- Flotloki
- L. Loftpúði

Vatnspípur eru heildregnar zinkhúðaðar pípur og er innra þvermál þeirra gefin upp á teikningu
Allar pípur og píputengi skal einangra með steinullarhólkum. Yfir einangrun skal vefja sisalþappa á heitavatnspípurnar en á kaldavatnspípur skal nota plastdúk.
Öll vinna og efni skal vera í samræmi við gildandi reglugerð um vatnslagnir

N

AFSTÖÐUMYND 1:500

DALSHRAUN

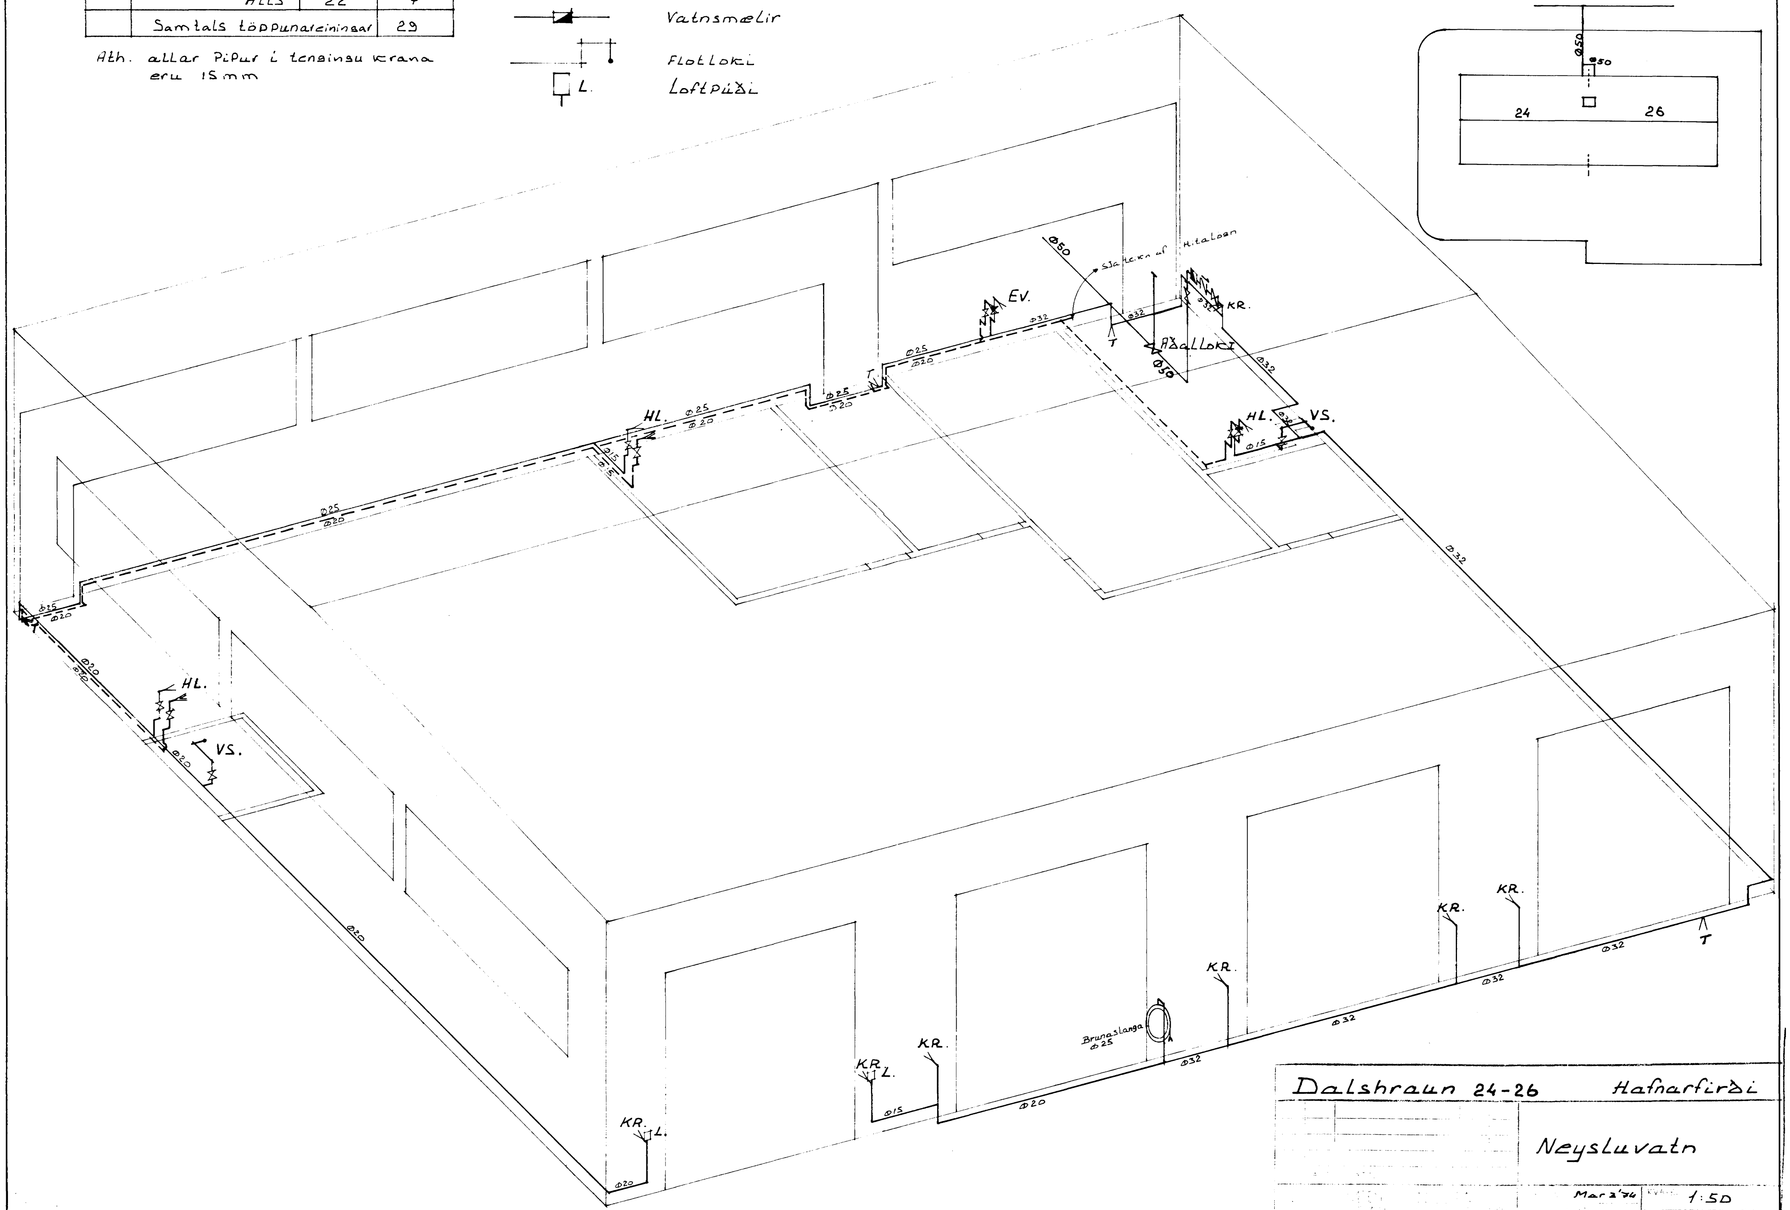

Dalshraun 24-26	Hafnarfirði
	Neysluvatn
BB	Mar 2'96 BB 1:50 7