



DALSHRAUN nr 24 og 26

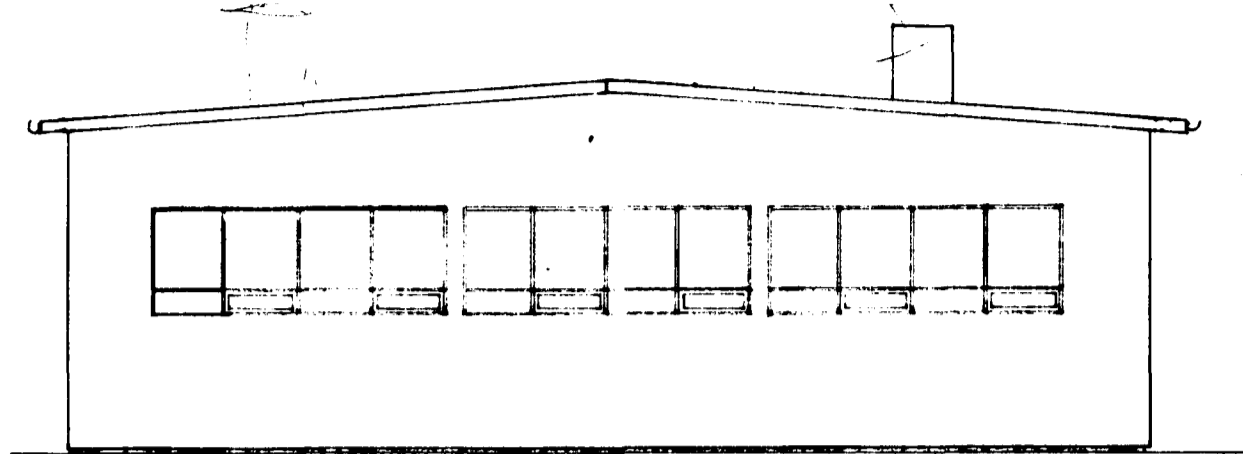

SUÐUR M 1:100
NORÐUR

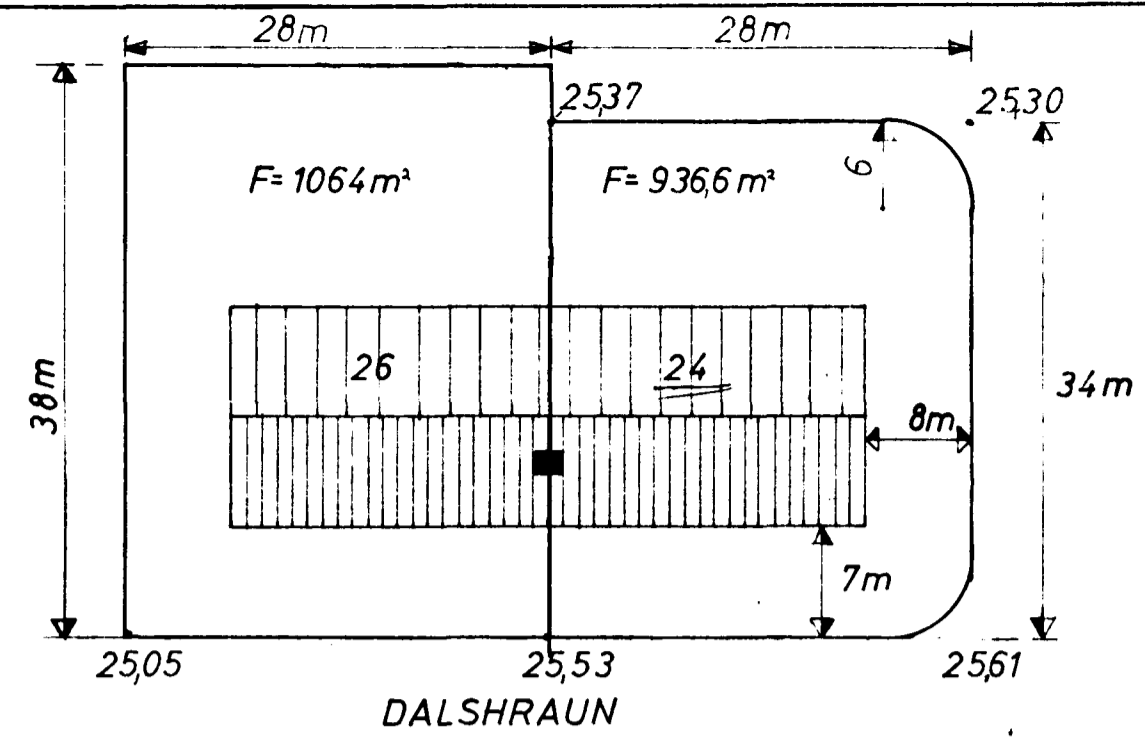


AFSTÖÐUMYND M 1:500


Samþykkt á fundi bygginga-
nefndar þ. 17. 1. 1973

BYGGINGAFLUTRÚINN
I HAFNARFIRÐI

S. Jónsson

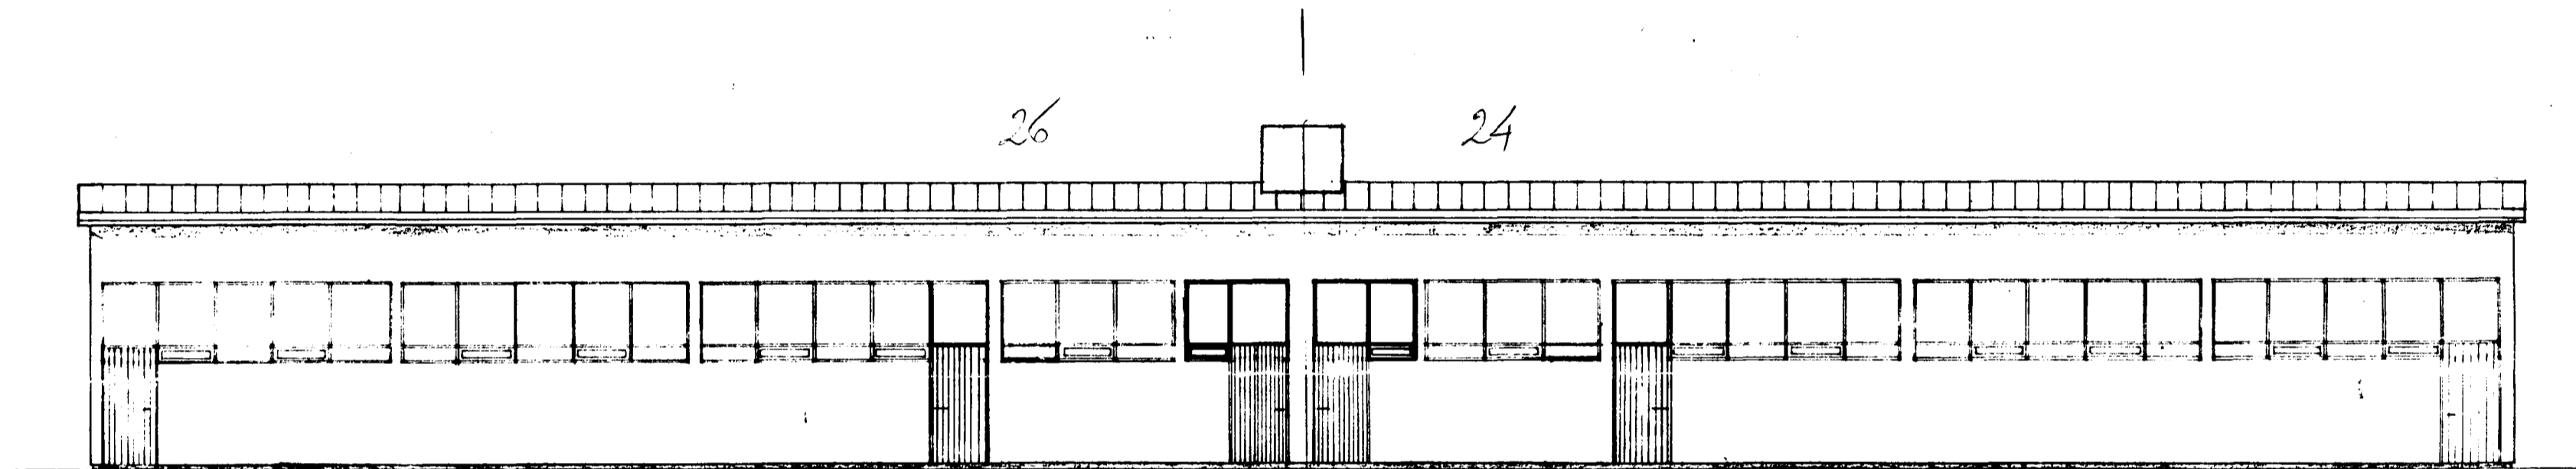

AUSTUR M 1:100

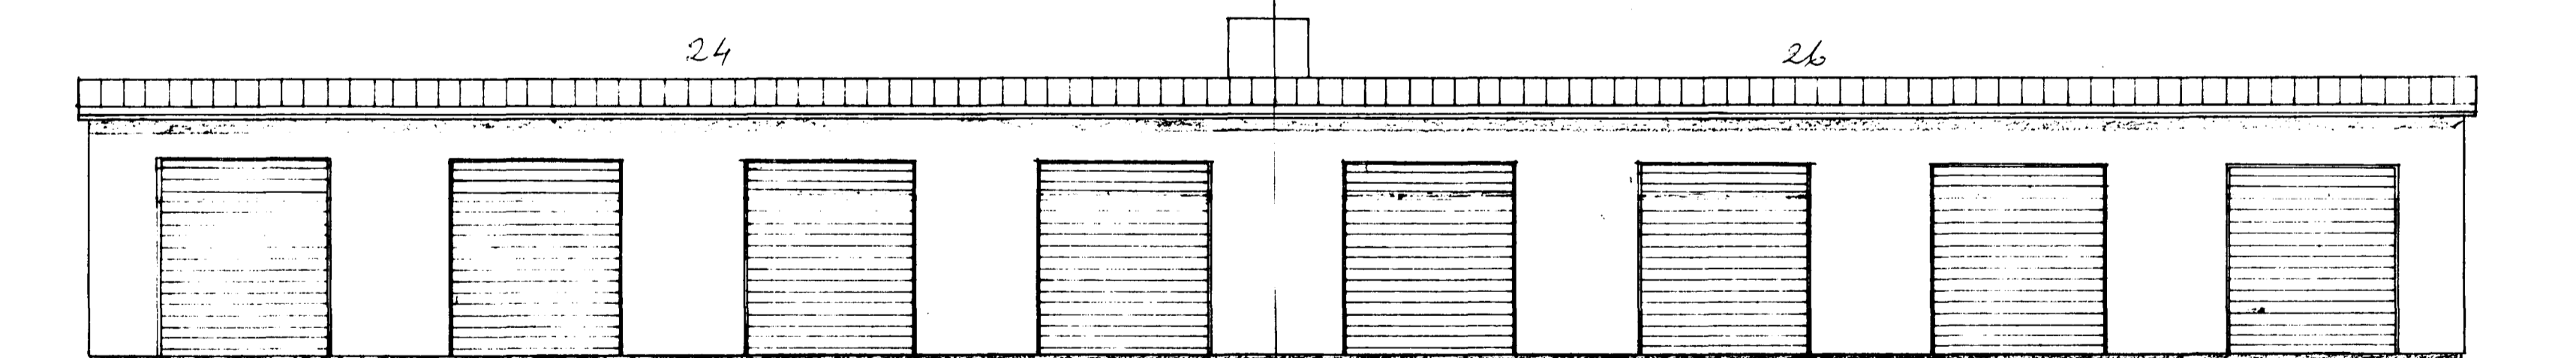

VESTUR M 1:100

VIRKA AÐILK NOSTA		SKAÐ. P. 011 70	1:100
GUMI NAFNKRÖSUNAR		TEKNI. 99	30
KYLSMATAVÆÐIÞÆÐILGAR		ATH. SANDI 46	1
REKINGIN 2 - TEL. 15945			