

SNID A-A

Samþykkt & fundi bygginga-
nefndar þ. 17. 1. 1973

BYGGINGAFLUTRÚINN
Í HAFNARFIRÐI


E. Sigurðsson

ATHS.

ALLIR VEGGIR OG GÖLF Í
KYNDIRLEFUM SKULU STEYPTIR.
LOFT SKULU KLÆDD AD NEDAN
MED TVÖFÖLDU ASBESTI.

4000

465 30 465 30 465 30 465 40 465 30 465 30 465 30 465 30

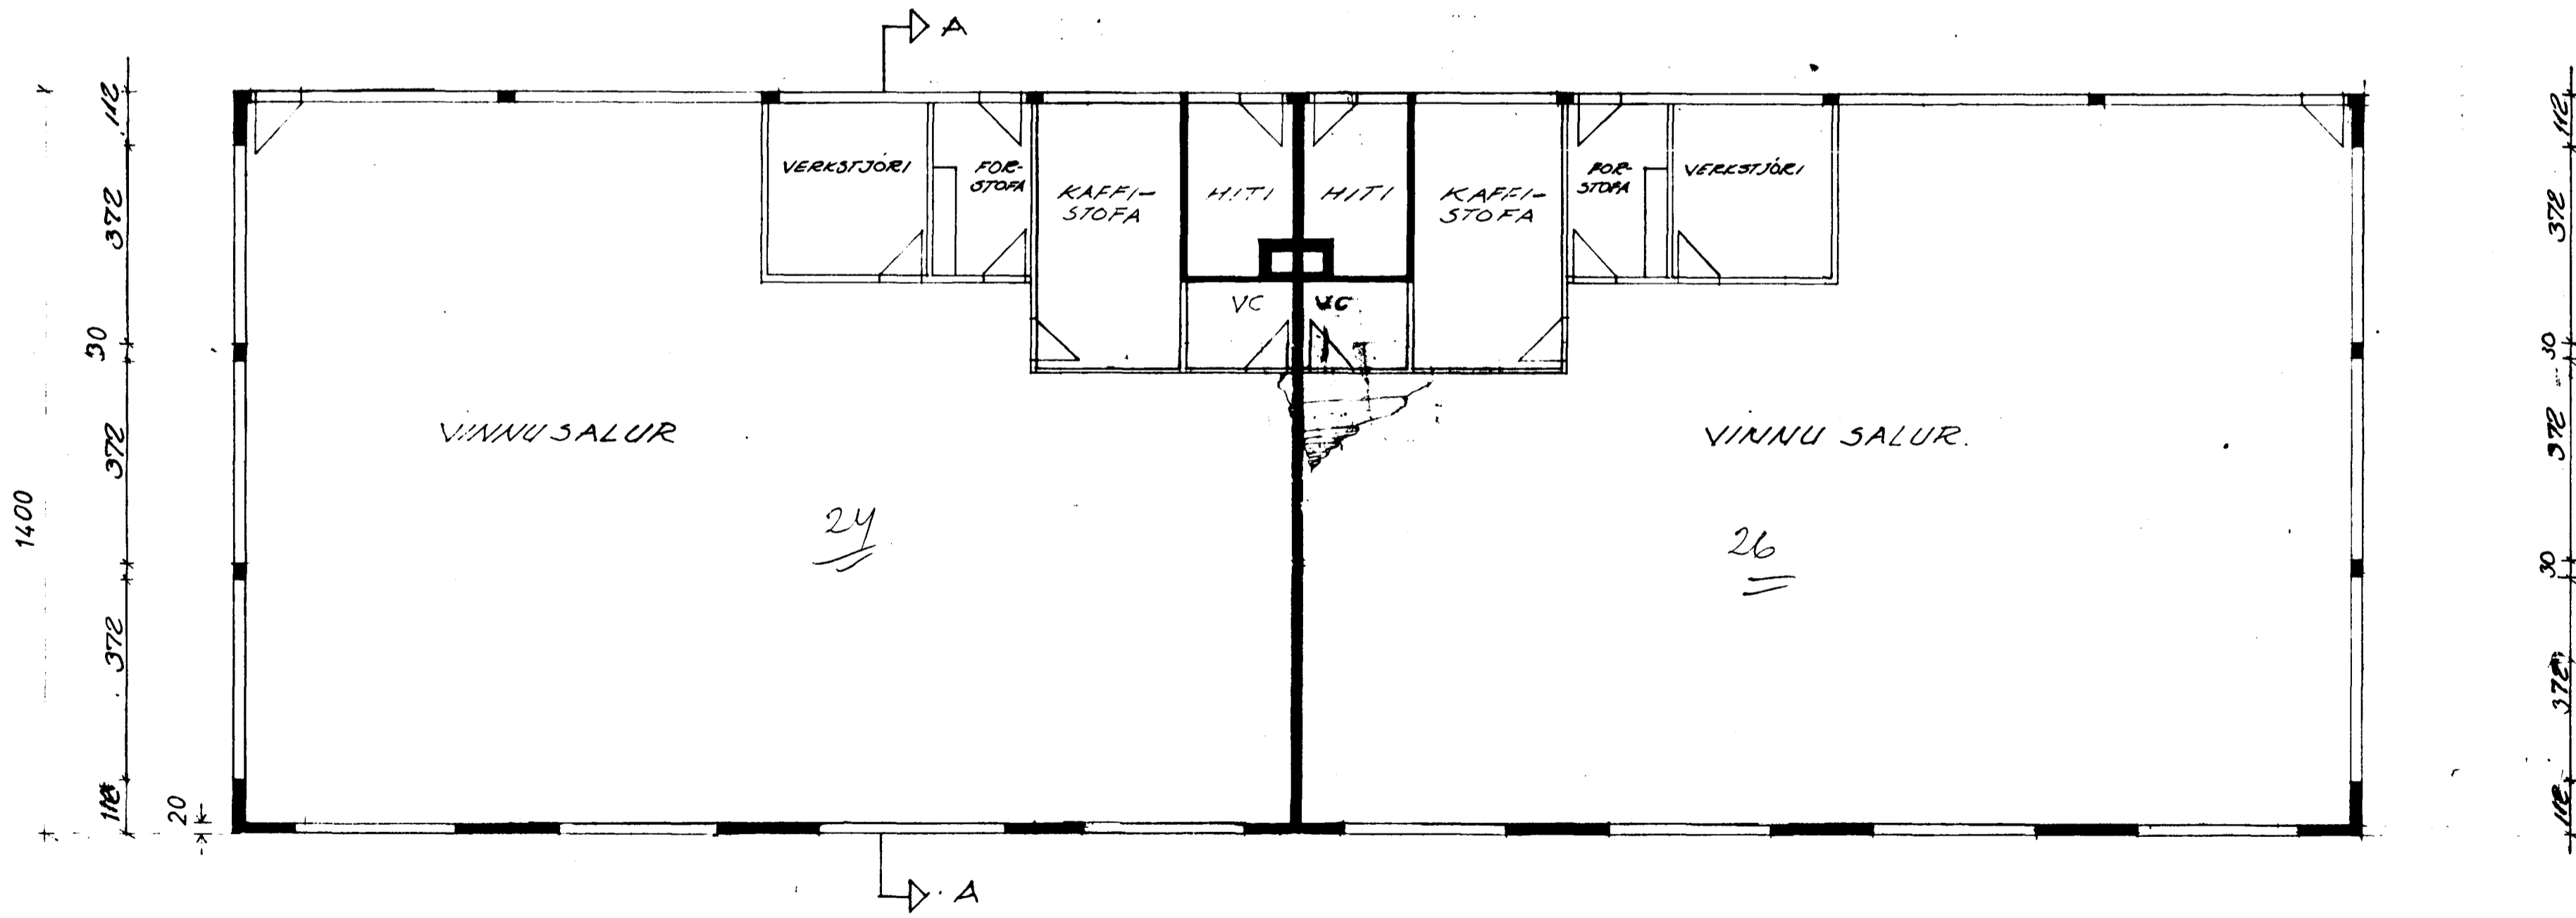

GRUNNMYND MÁL 1:100

VERKSTJÓRI BYGGINGAFLUTRÚINN HAFNARFIRÐI SÍM 19945	06/72	1:100
00	40	2