
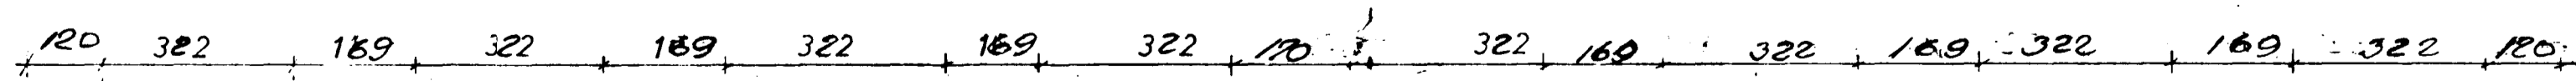
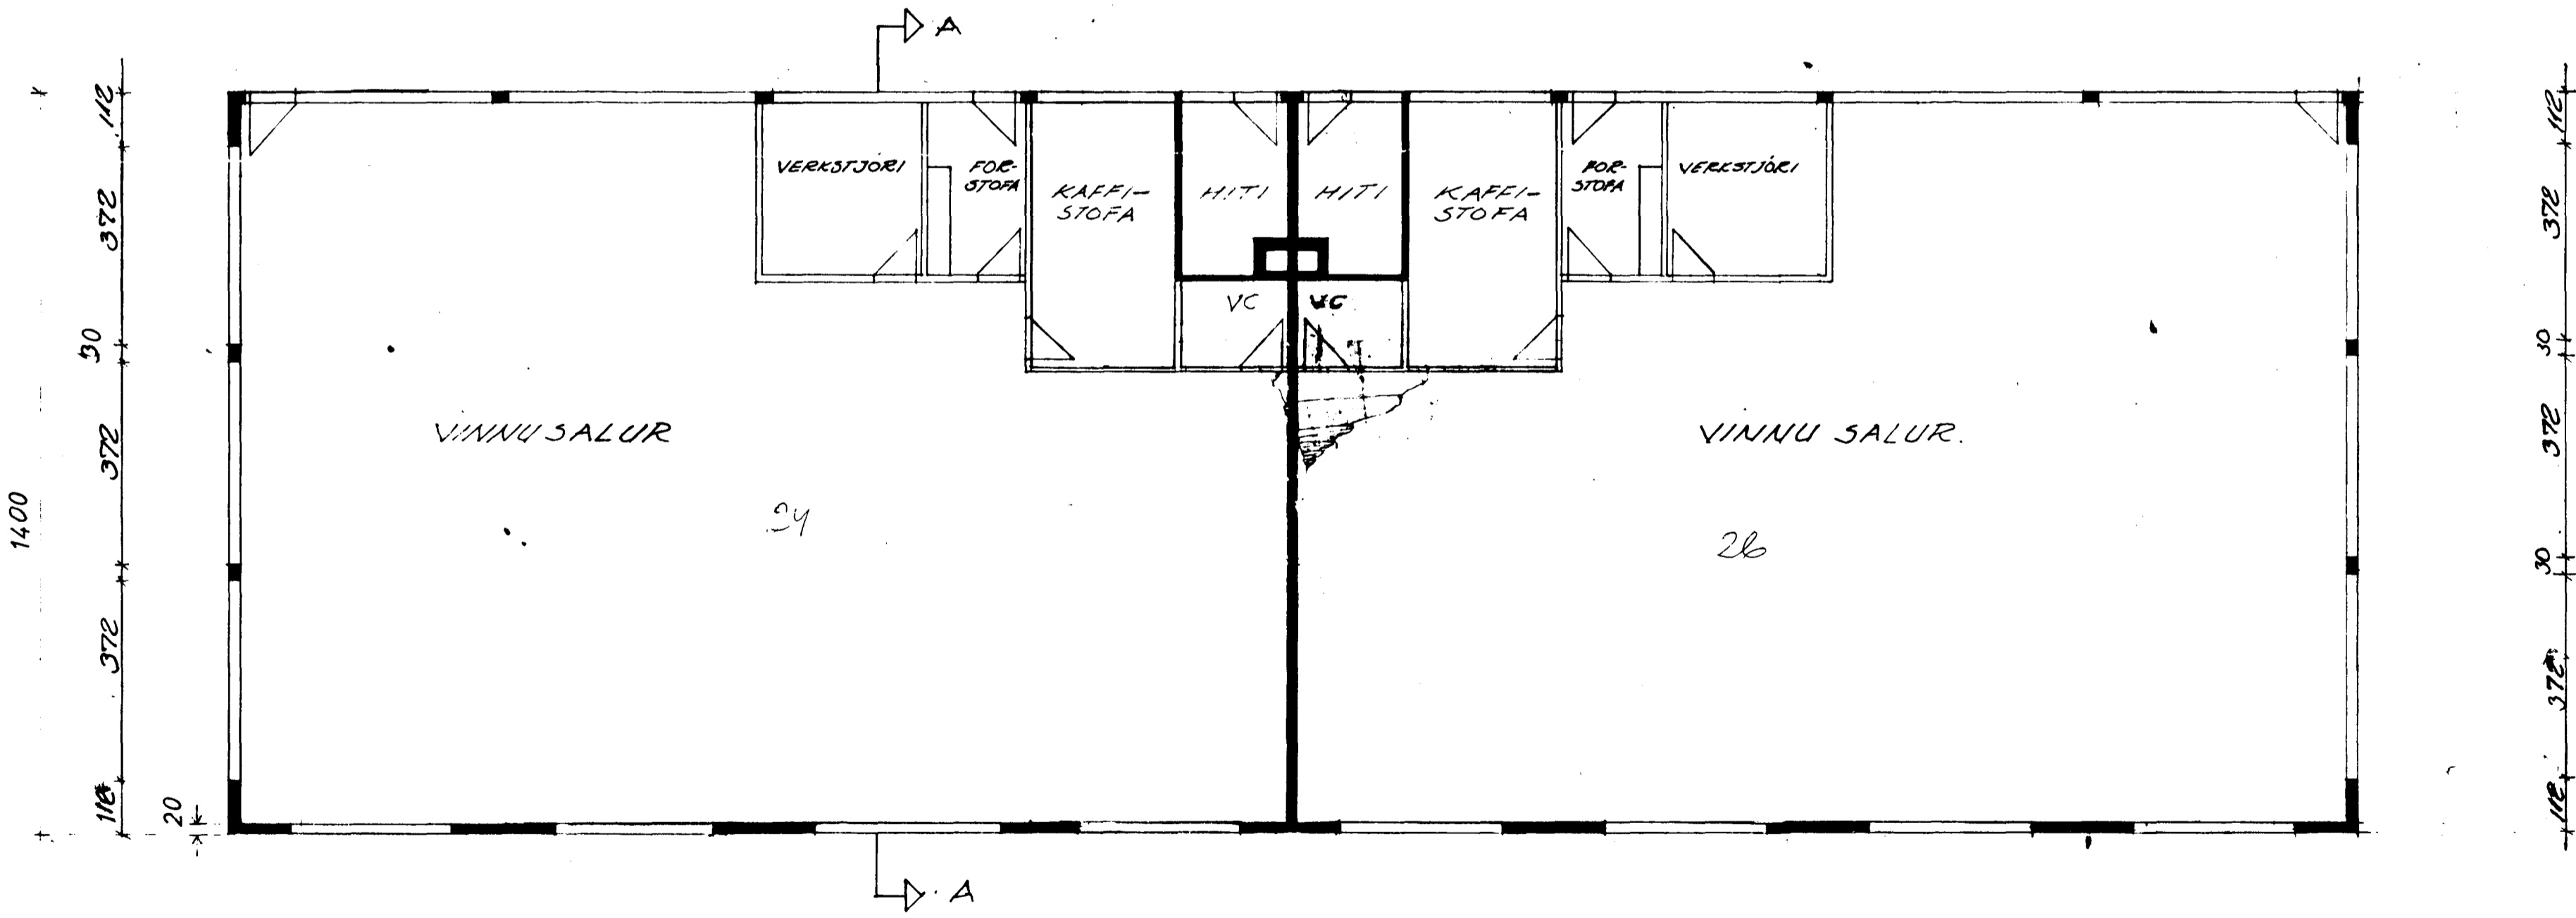


SNID A-A

Samþykkt & fundi bygginga-
nefndar þ. 17. 1. 1973
BYGGINGAÞULTRUINN
I HAFNARFIRÐI
S. Jónsson

ATHS.

ALLIR VEGGIR OG GÖLF I
KYNDIKLEFUM SKULU STEYPTIR.
LOFT SKULU KLÆDD AD NEDAN
MED TVÖFÖLDU ASBESTI.

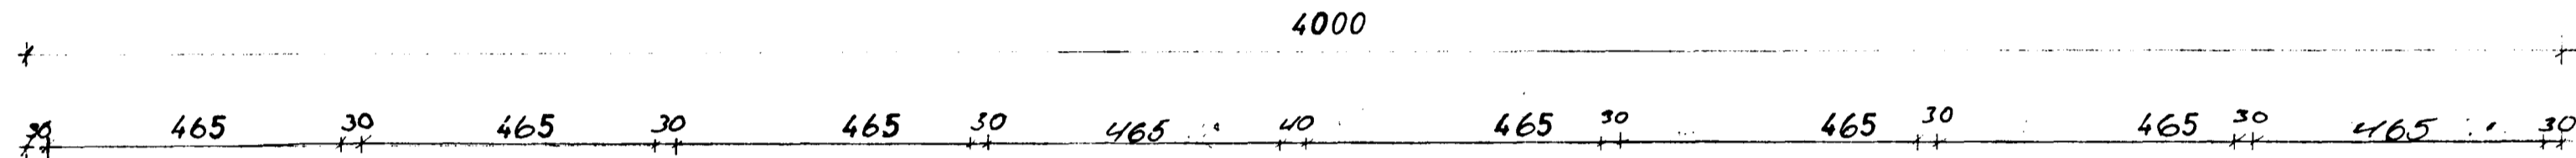

GRUNNMYND MÁL 1:100

VERKFRÓÐUNARSTJÓRI S. JÓNSSON HAFNARFIRÐI T. 1945	okt '72	1:100
00	60	2