



DALSHRAUN A

Sambykkt á fundi bygginga-  
nefndar p. 11/11 1992  
BYGGINGA-FULLTRÖNN  
Í HAFNARFIRÐI  
Sigurðjón Halldór


DALSHRAUN 26

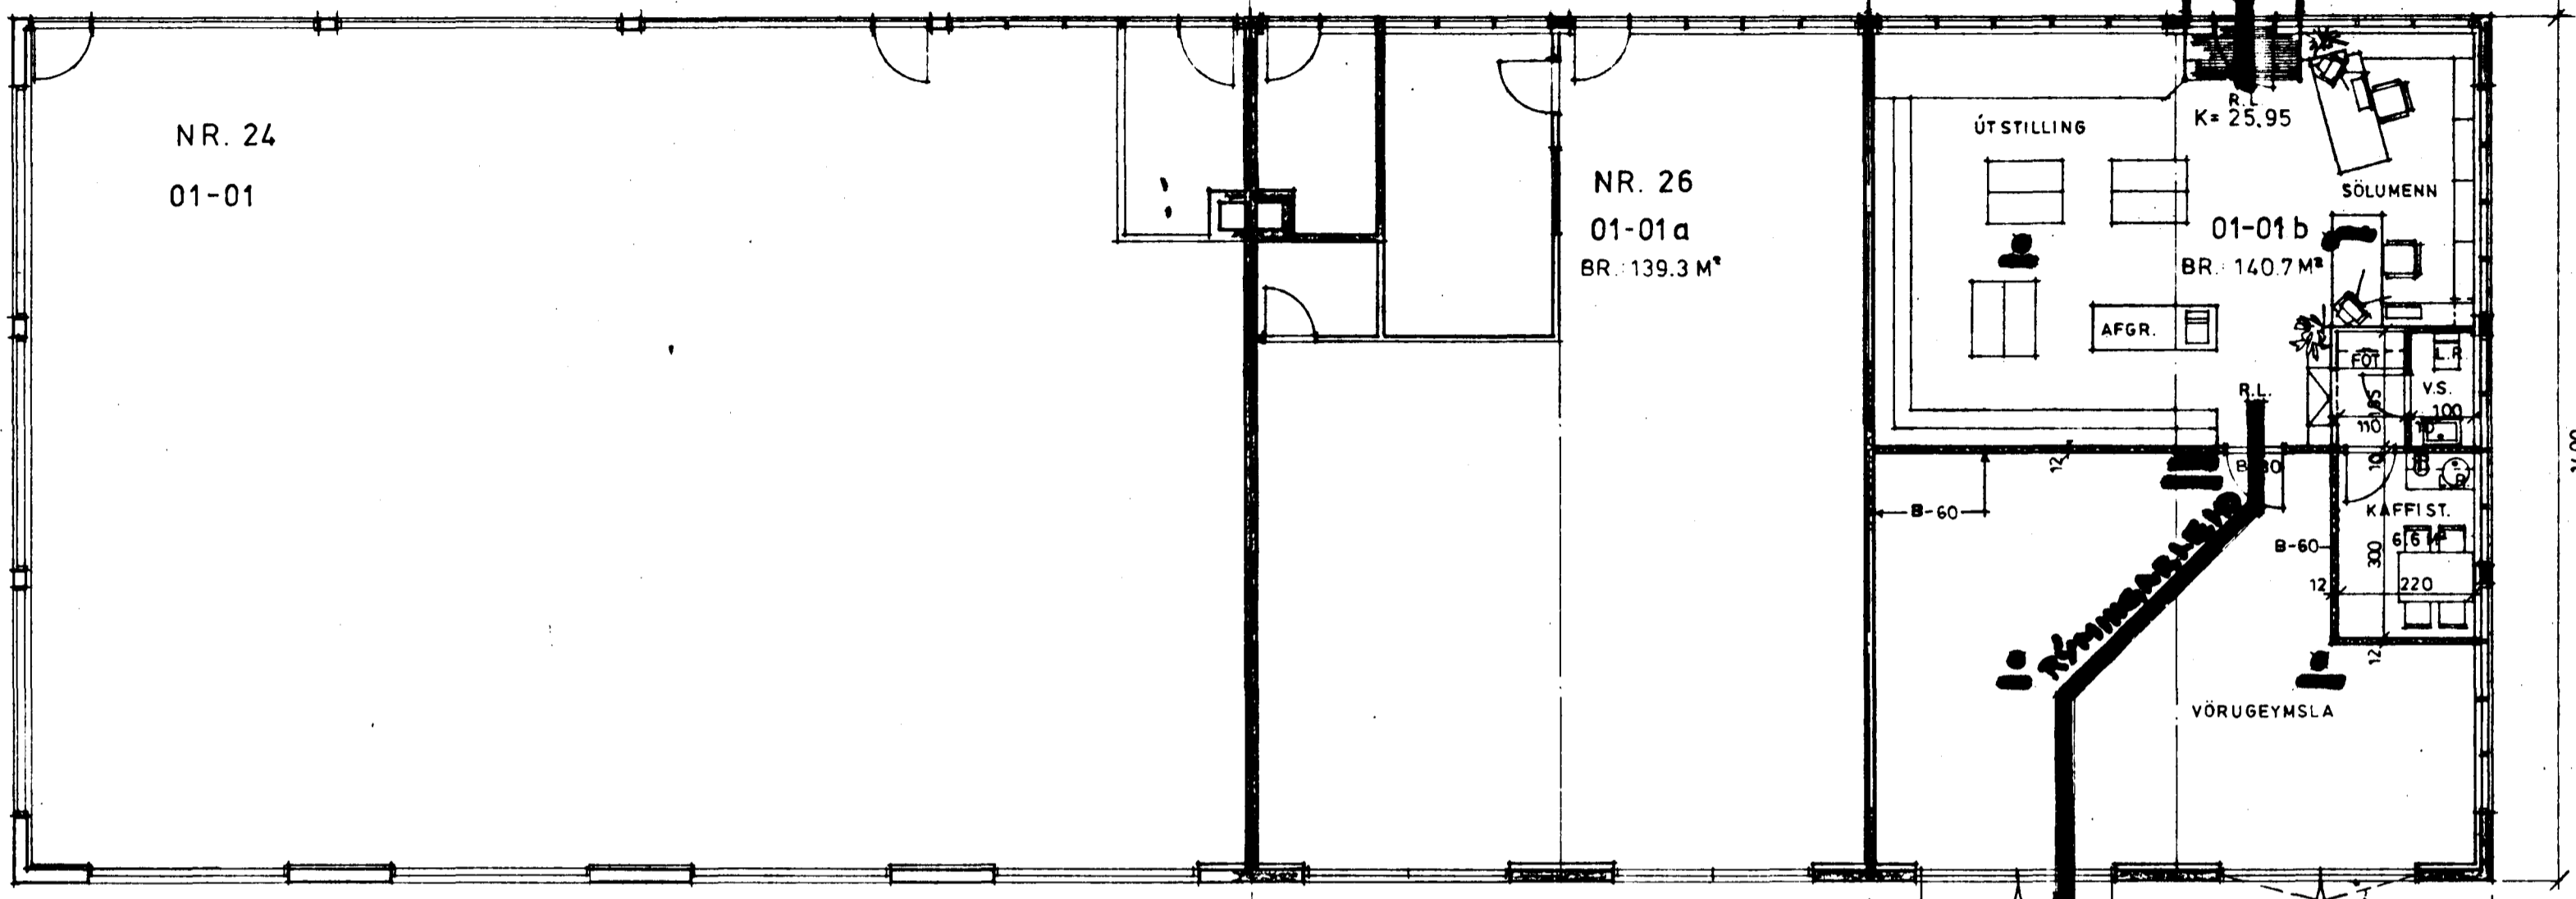


GRUNNMYND

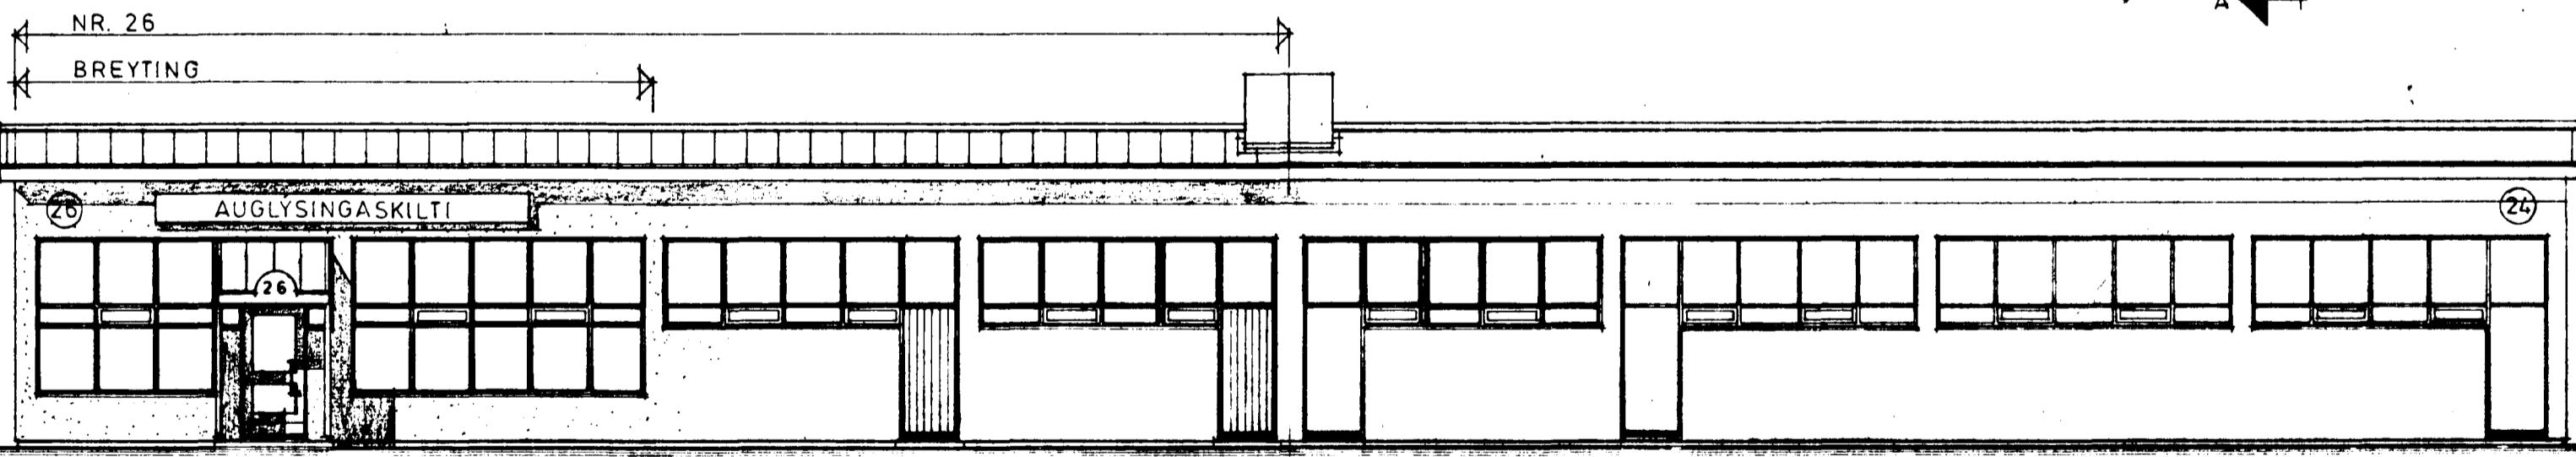


AUSTUR

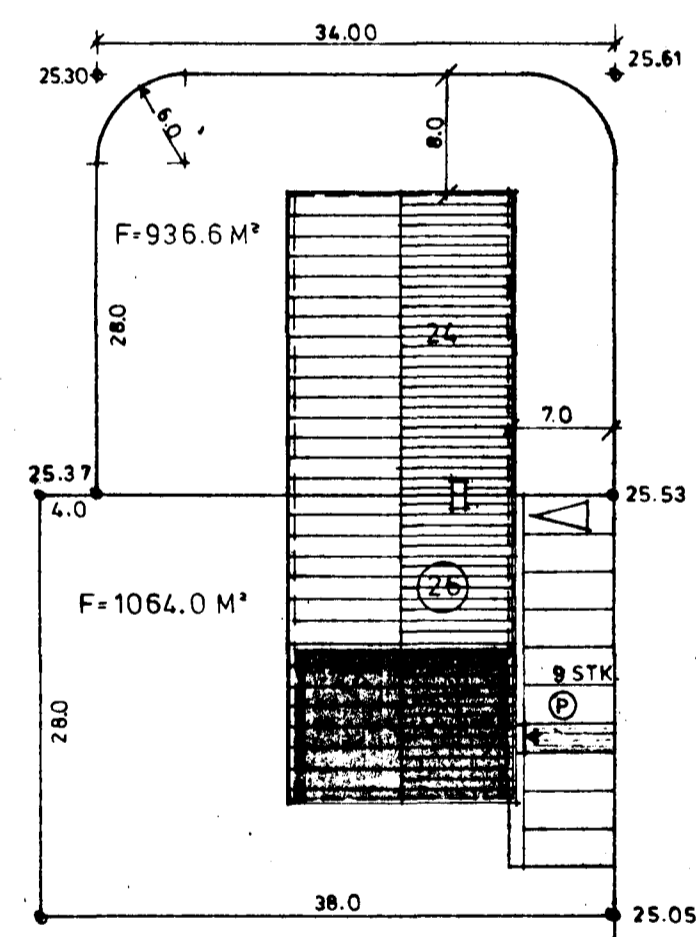

AFST. MYND M.KV.: 1/500

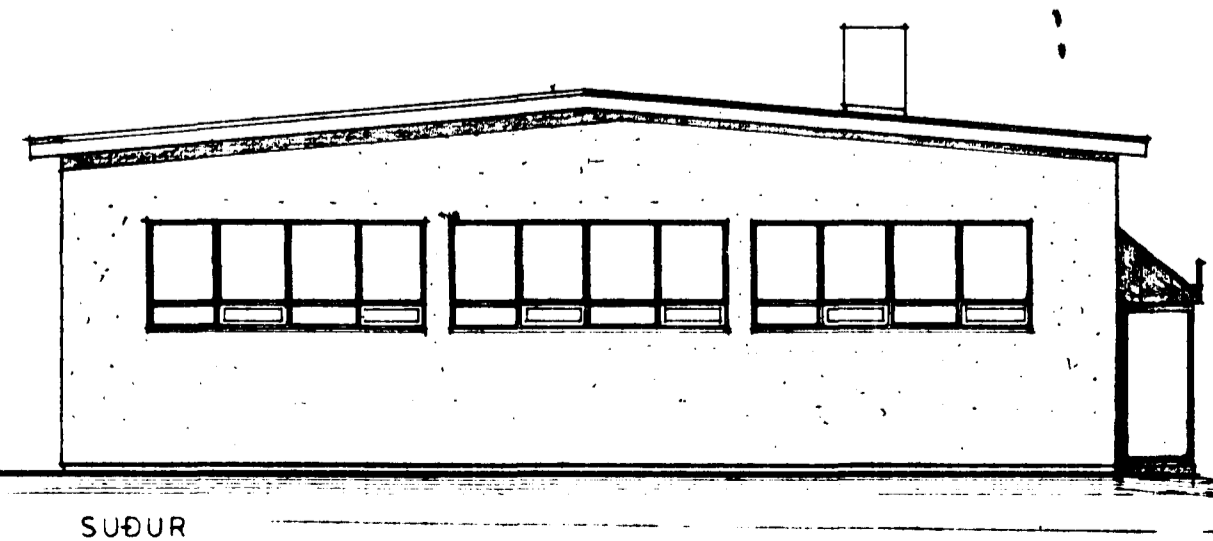

SUÐUR

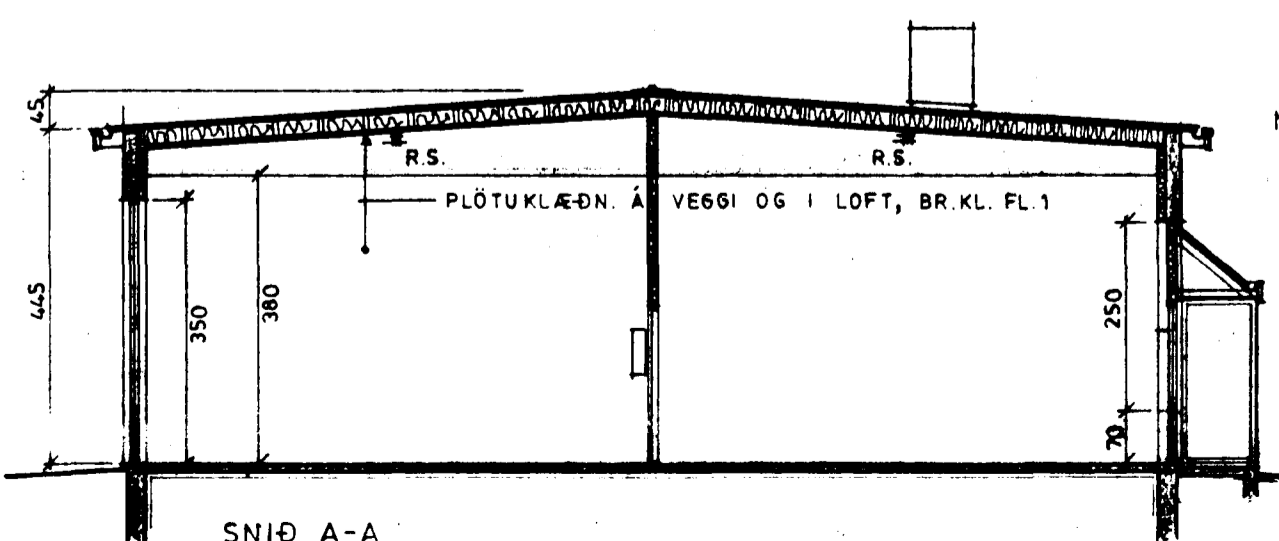

SNIÐ A-A

NR. 26 BRÚTTÓ, STÆRÐIR: 280.0 M² RÚMMÁL: 1309.0 M³

NÝTINGARHLUTFALL: 0.26

LITLA  
TEIKNISTOFAN  
Reykjavíkurvegi 66, 220 Hafnarfirði

*Sigurðjón Halldór*