



Samþykkt á fundi bygginga-  
nefndar þ. 7.10.1994  
BYGGINGAFULLTRÚINN  
Í HAFNARFIRÐI

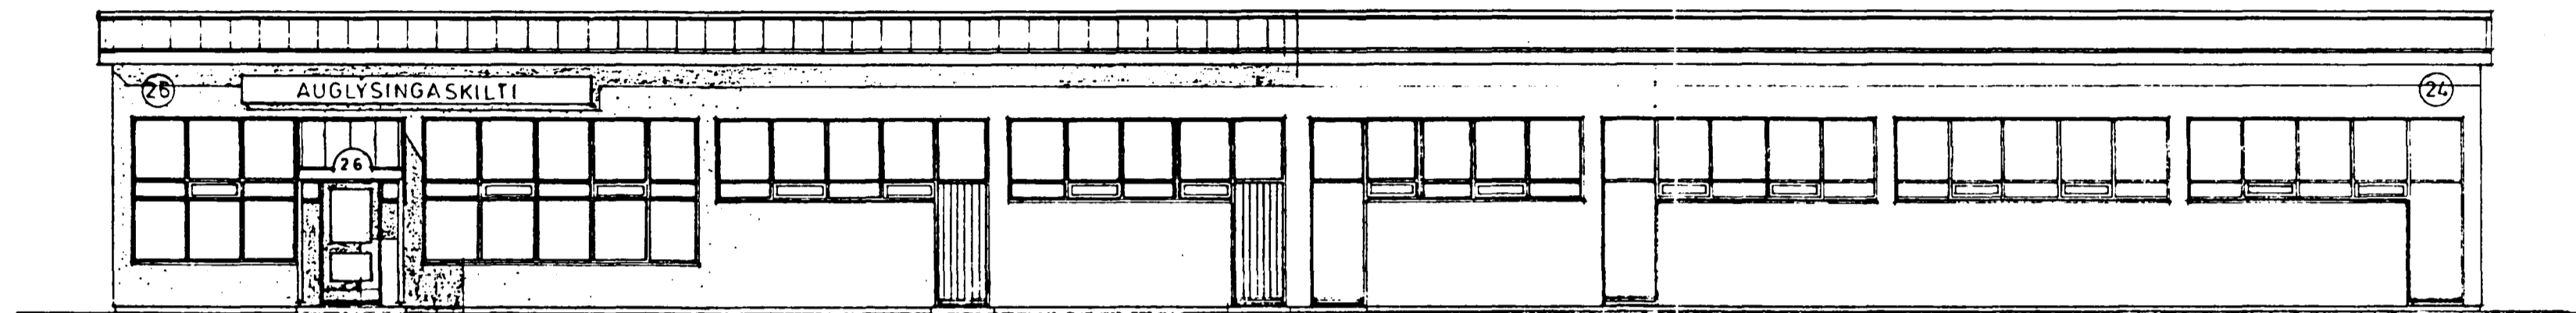


AUSTURHLÍÐ

DALSHRAUN 26

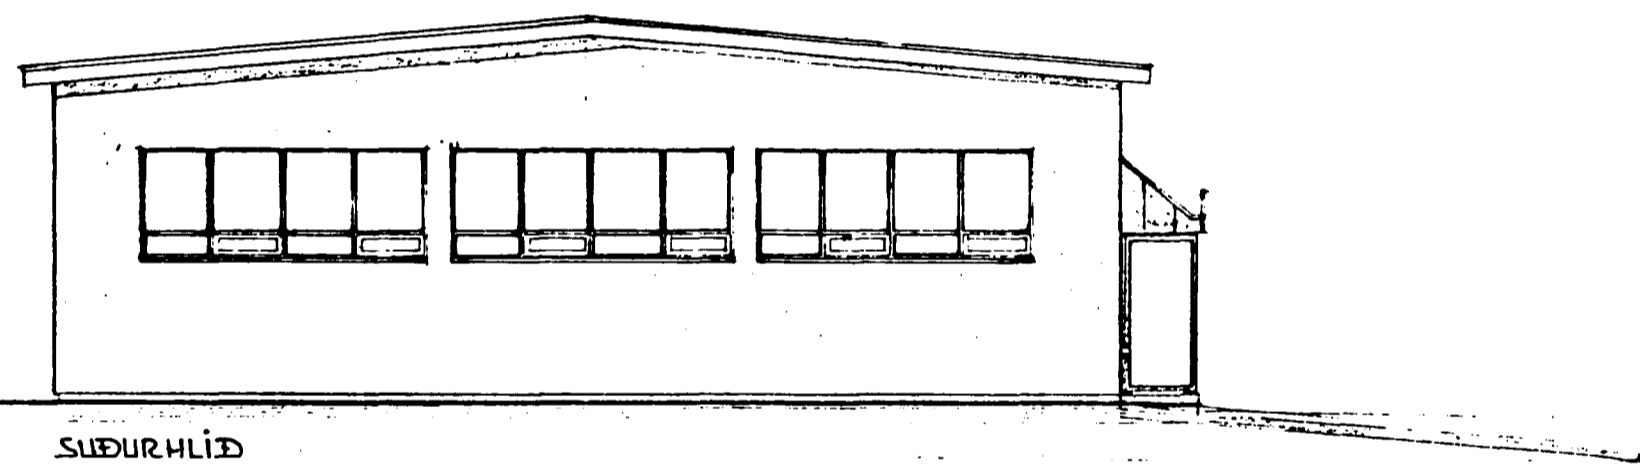


SÚÐURHLÍÐ

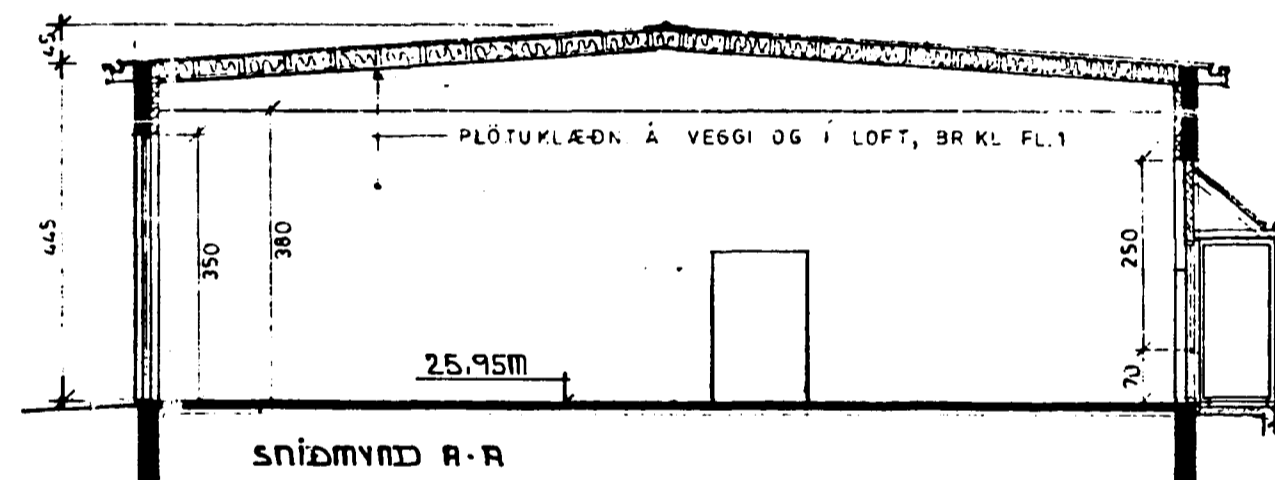

SNÍÐMYND A-A

HJALLHRAUN

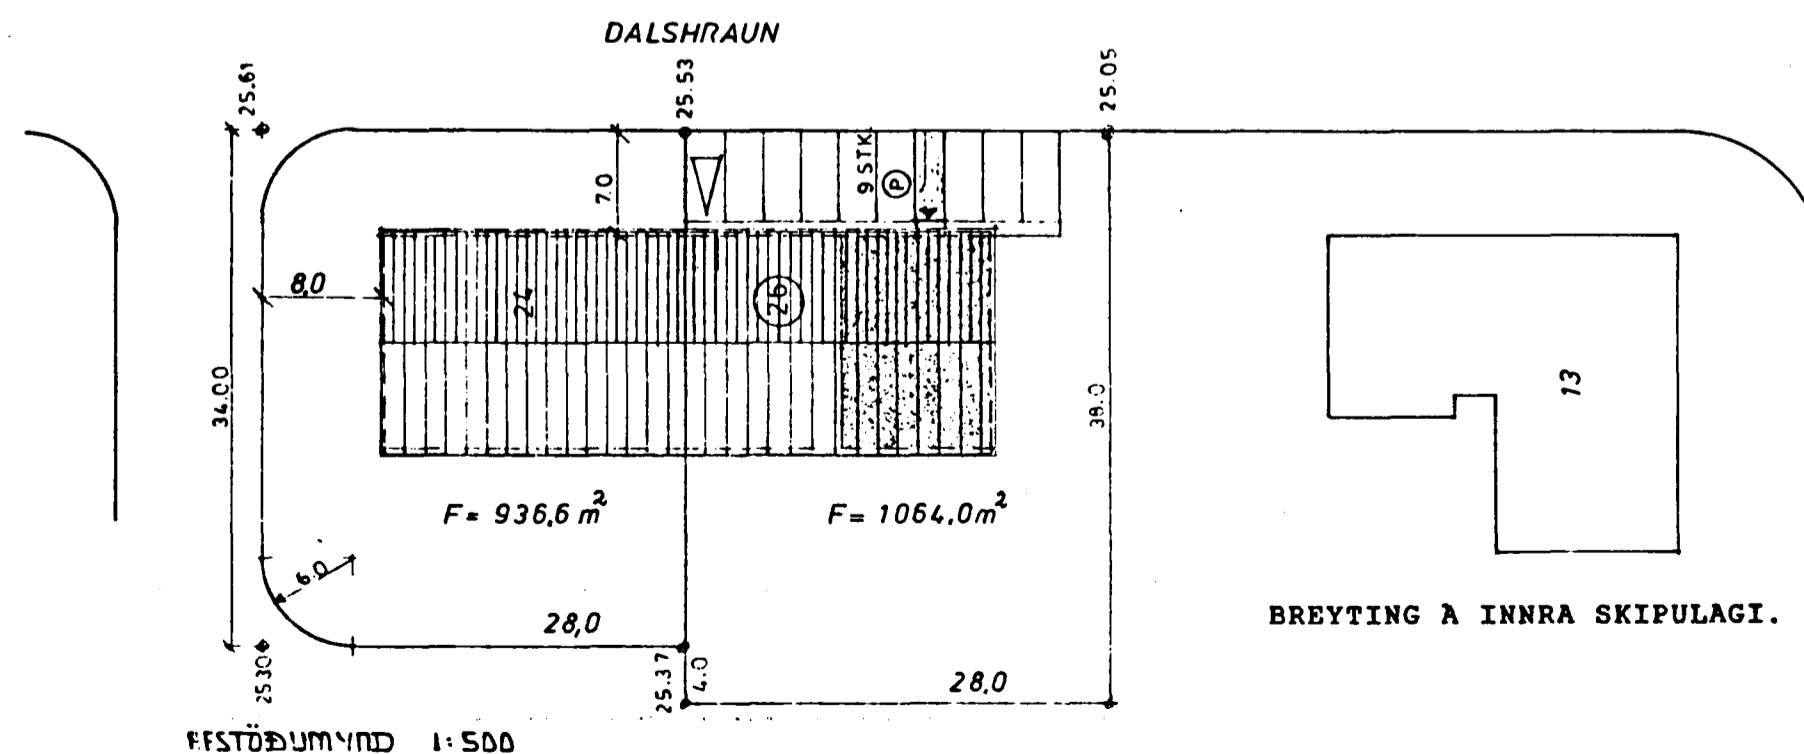

FESTÖÐUMYND 1:500



BREYTING A INNRA SKIPULAGI.

DALSHRAUN 26 HAFNARFIRÐI  
SNÍÐ- OG ÚTLITSMYNDR, AFTÖÐUMYND.

SEPTEMBER 1994

MELIKVARDI  
1:100 1:50

TEKNIÞJÓNUSTA SVEINS KARLSSONAR TFI  
BEJARNHRAUNI 2/220 HAFNARFJÖRDUR

TEIKNING  
A-2