



AFSTÖÐUMYND 1:500

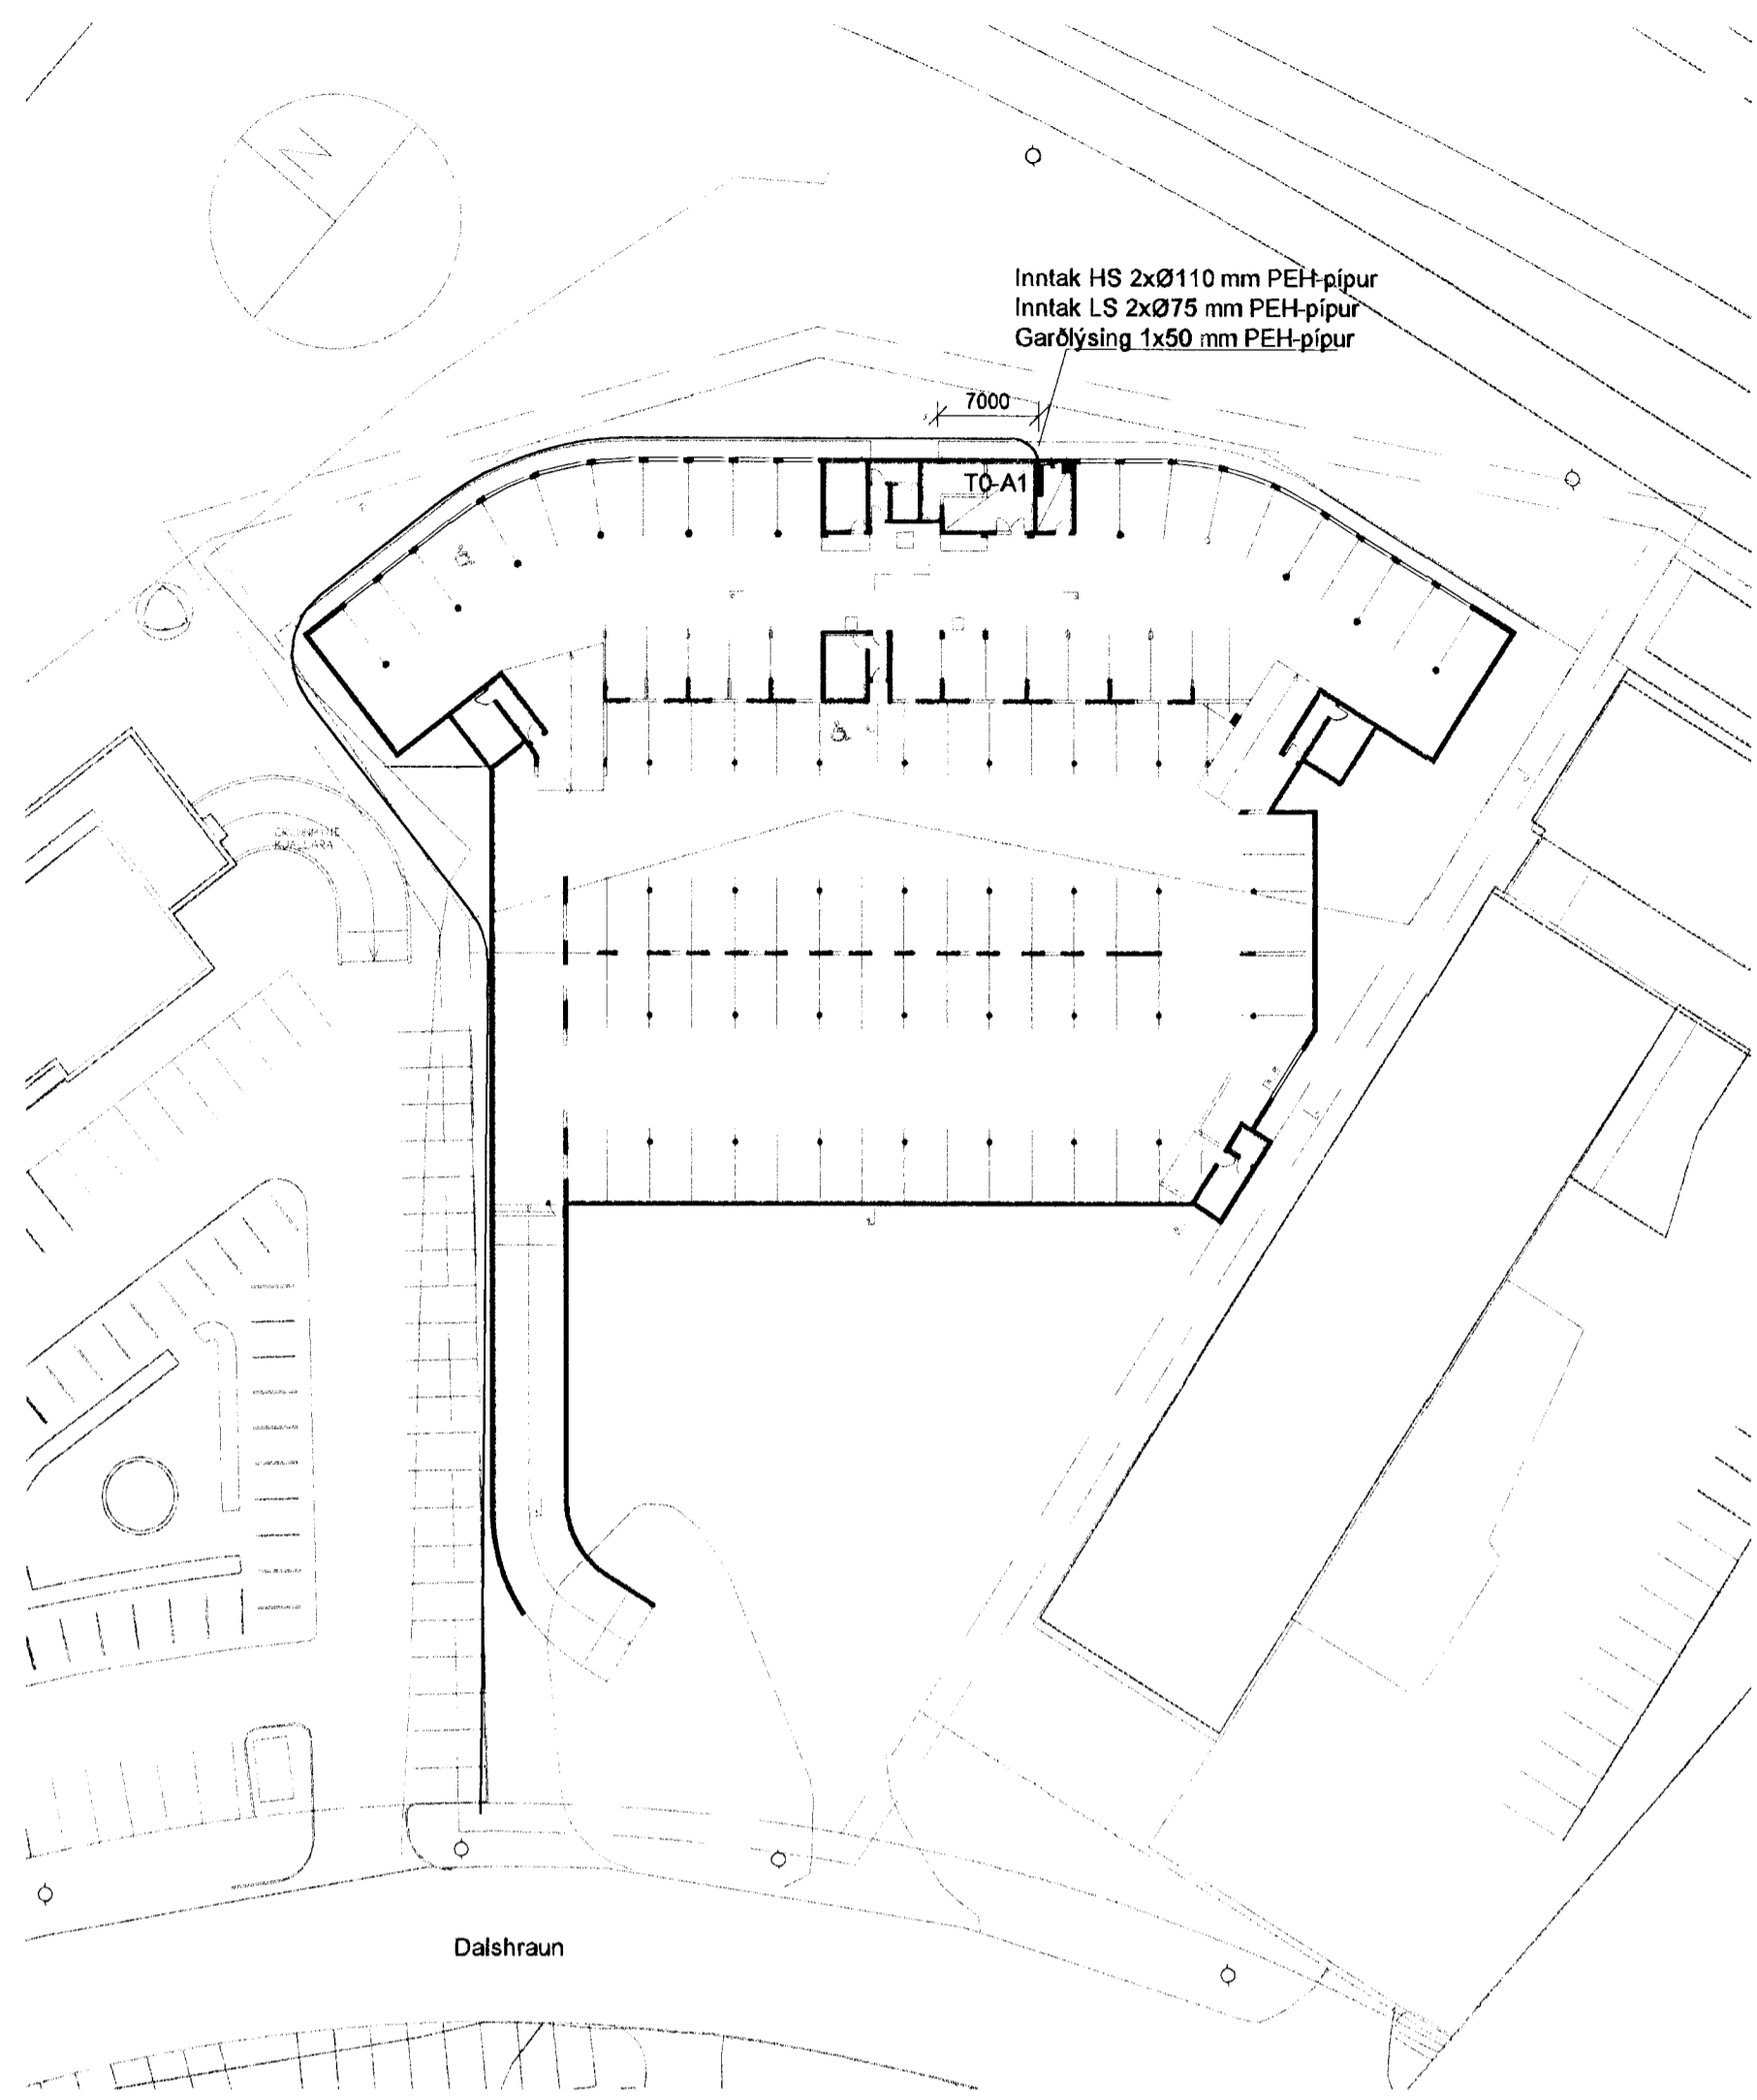

ADALDREIFING-TÖFLUR

T3-B2: Tengibox (B) fyrir kvísi nr.2 á 3.hæð
 T4-G1: Greinatálfa (G) sameignar á 4.hæð
 T5-E1 Stjórnatalfa Lyftu (E) á 5.hæð

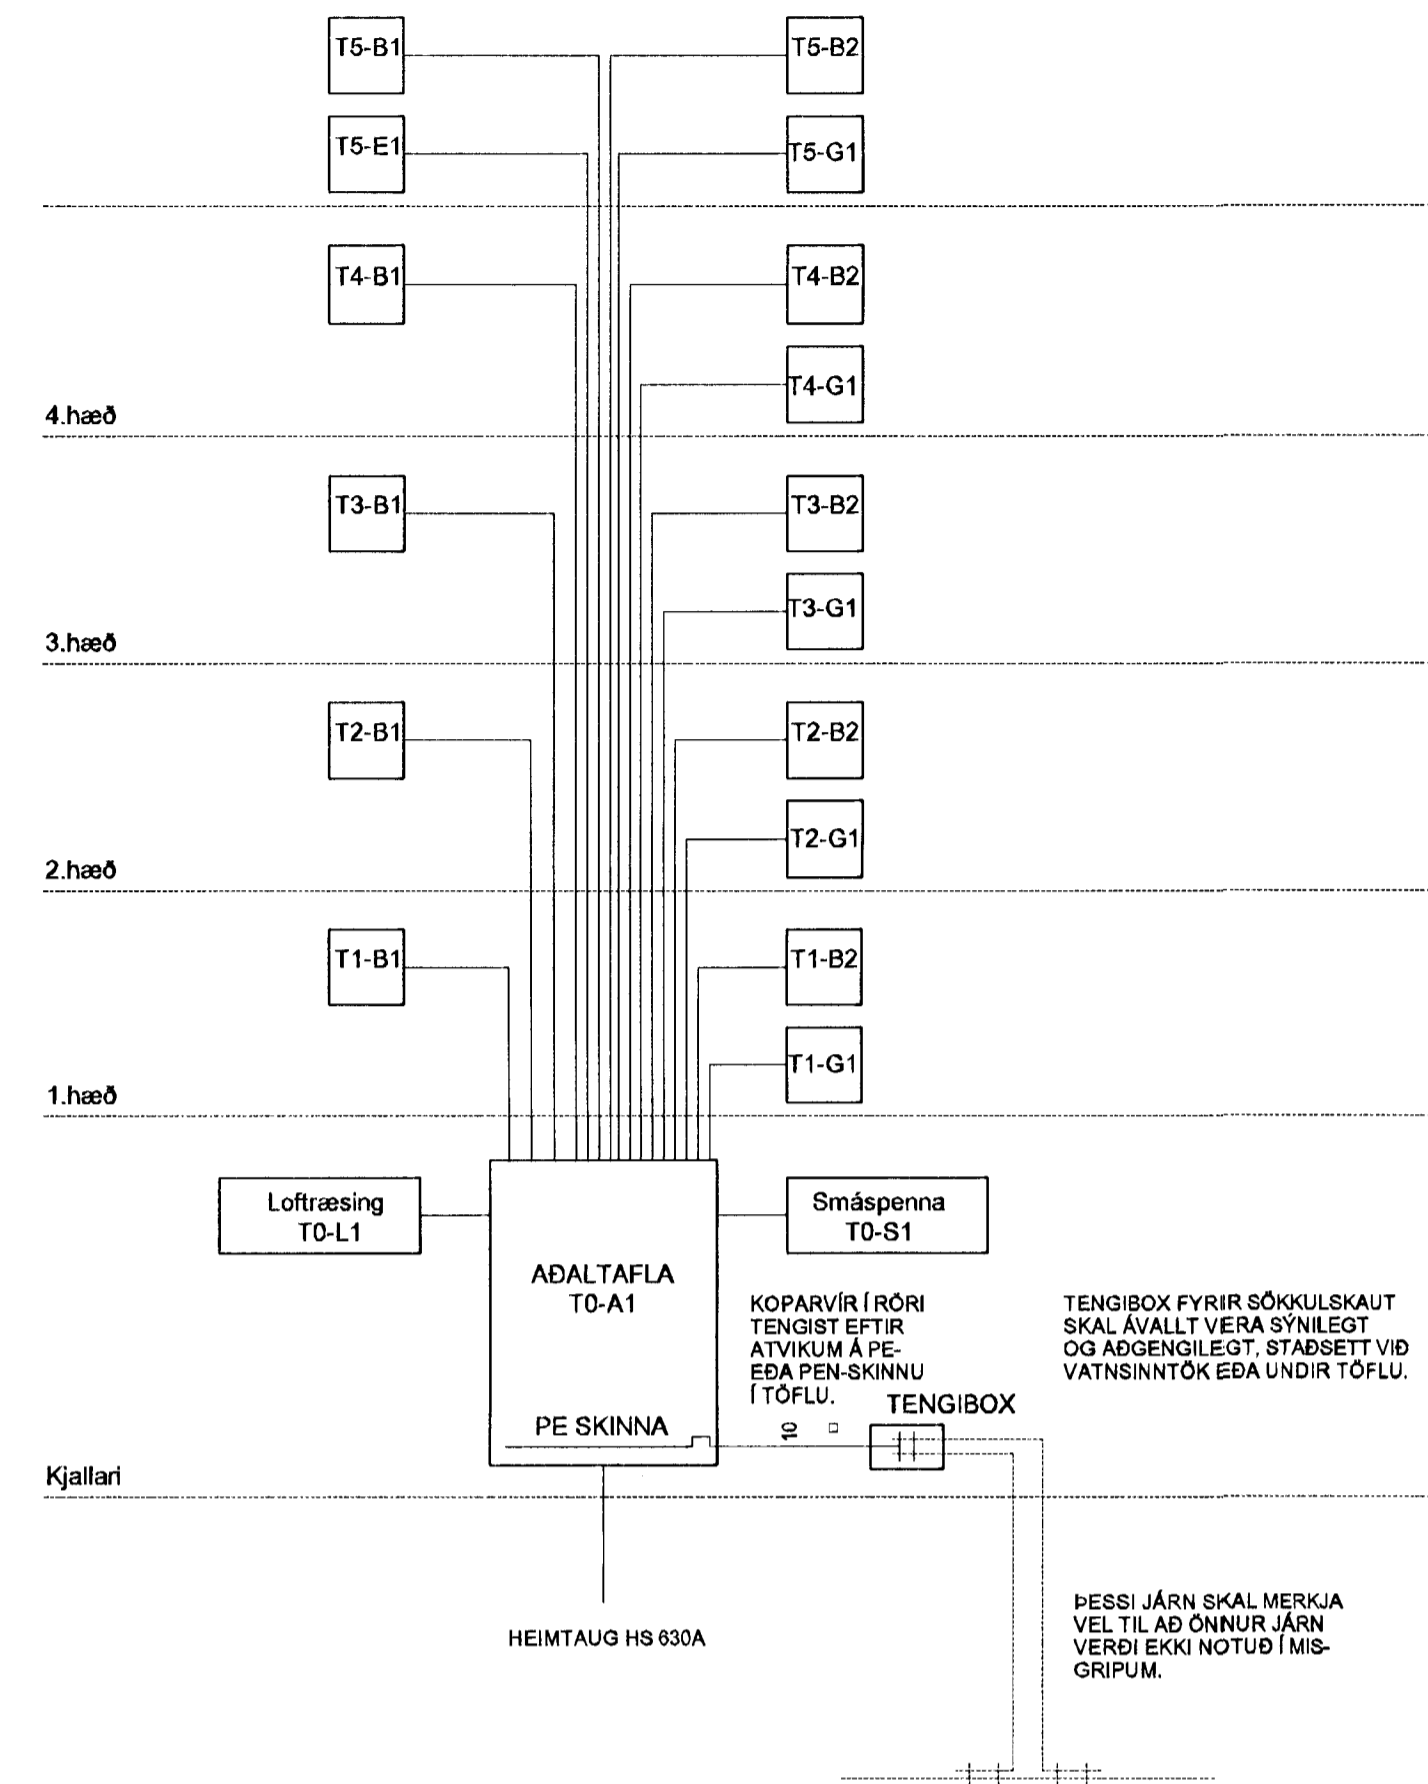


Byggingaúltrúi Hafnarfjarðar Móttekið þann
 20 FEB 2013


Byggingaúltrúi Hafnarfjarðar Móttekið þann
 07 FEB 2013
 20

Adaltafla sbr. einlínumynd R6 601


GRUNNMYND 1:50

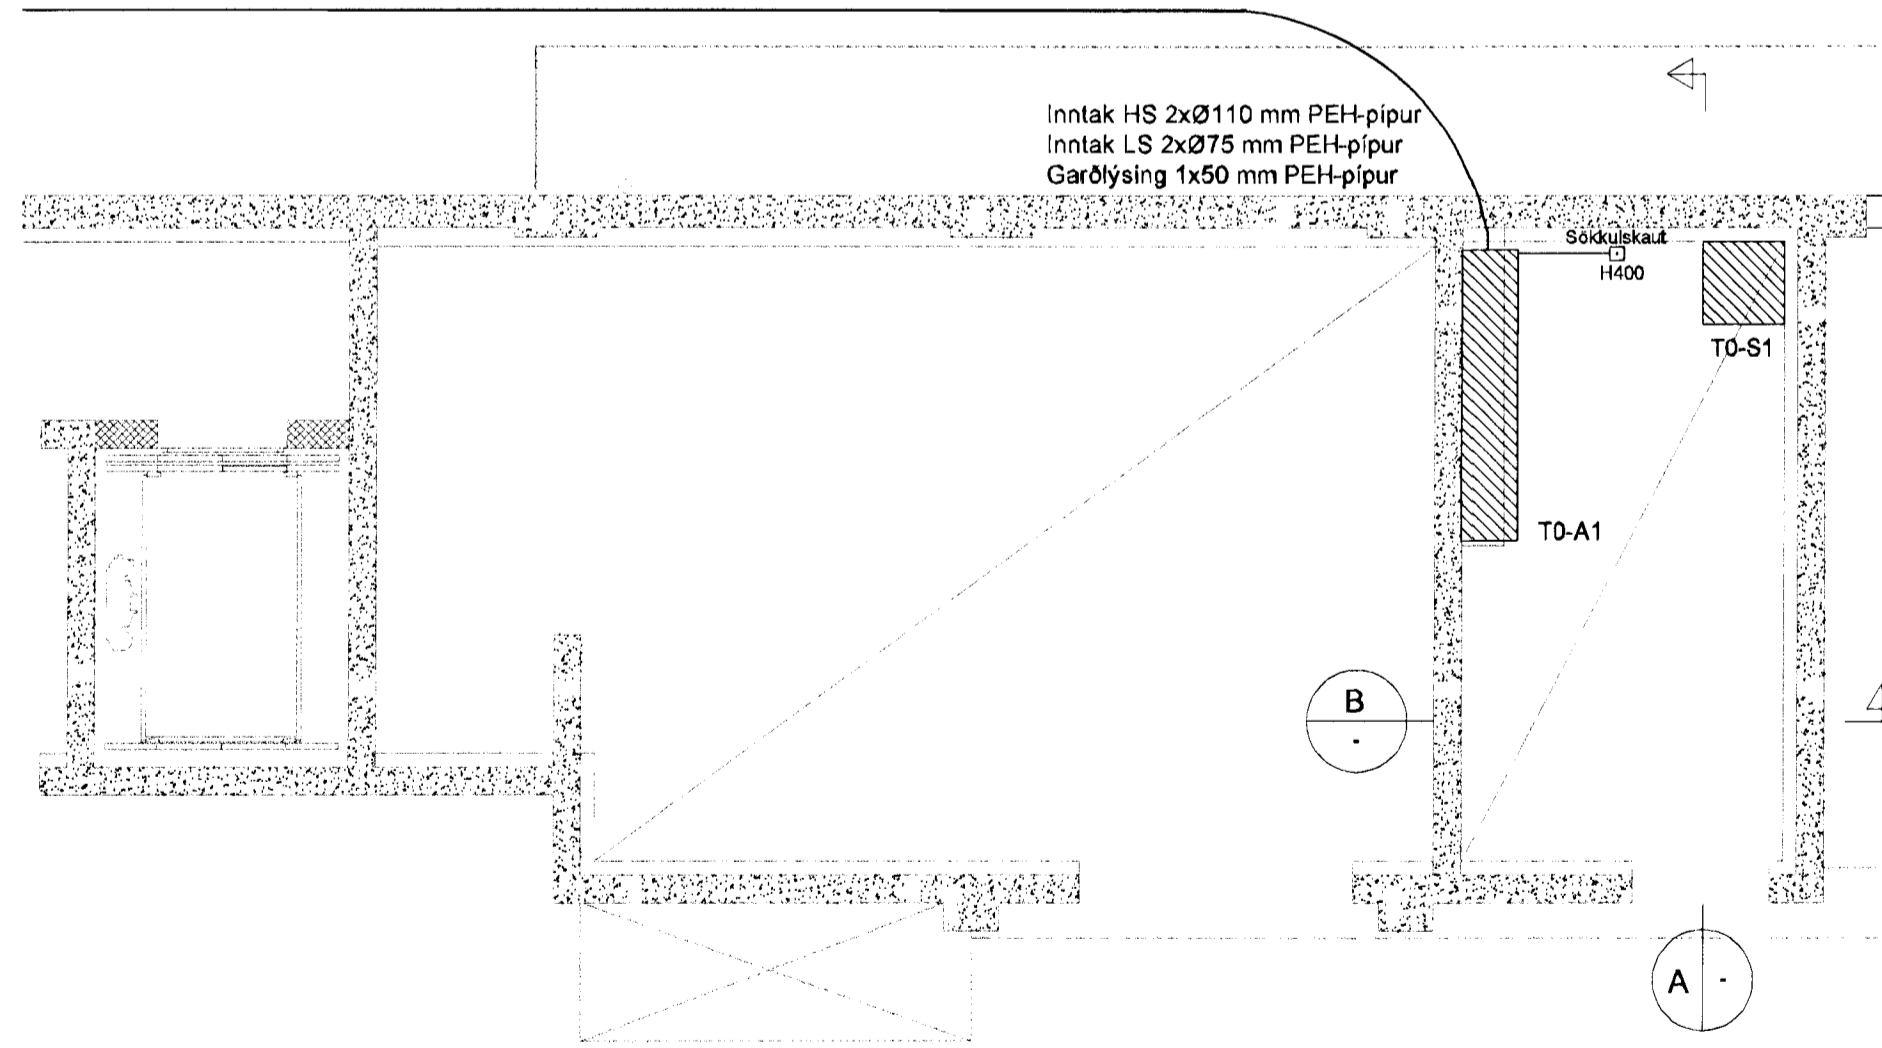


A SNID

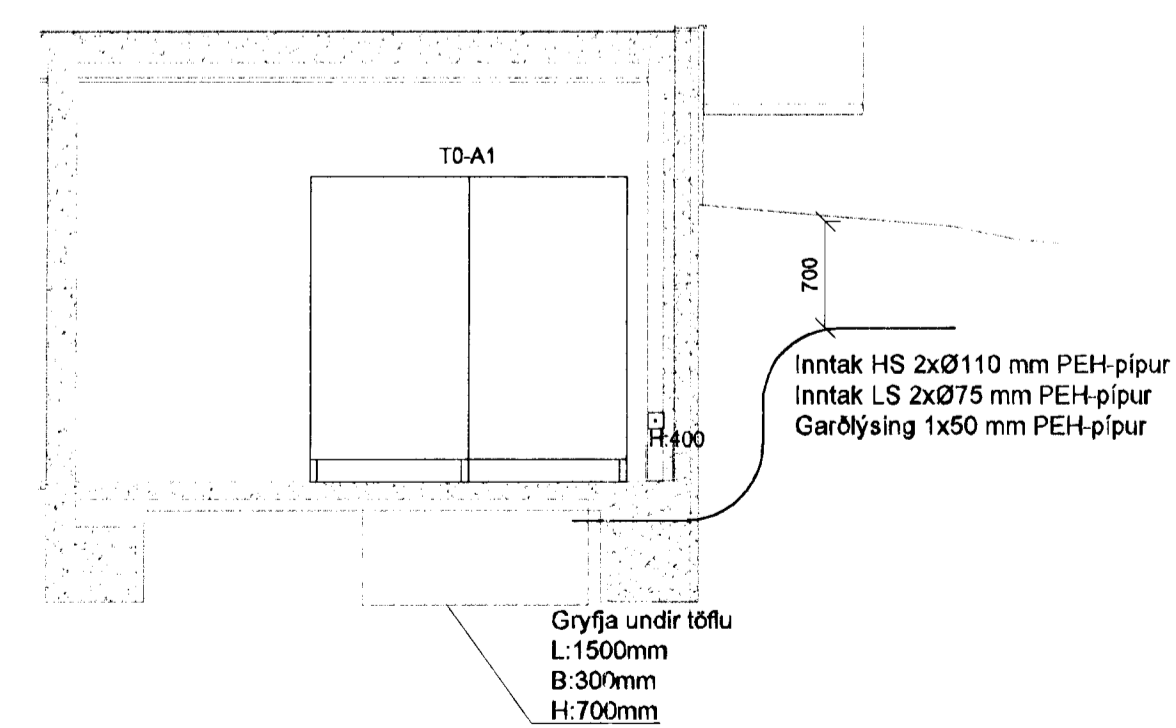

B SNID

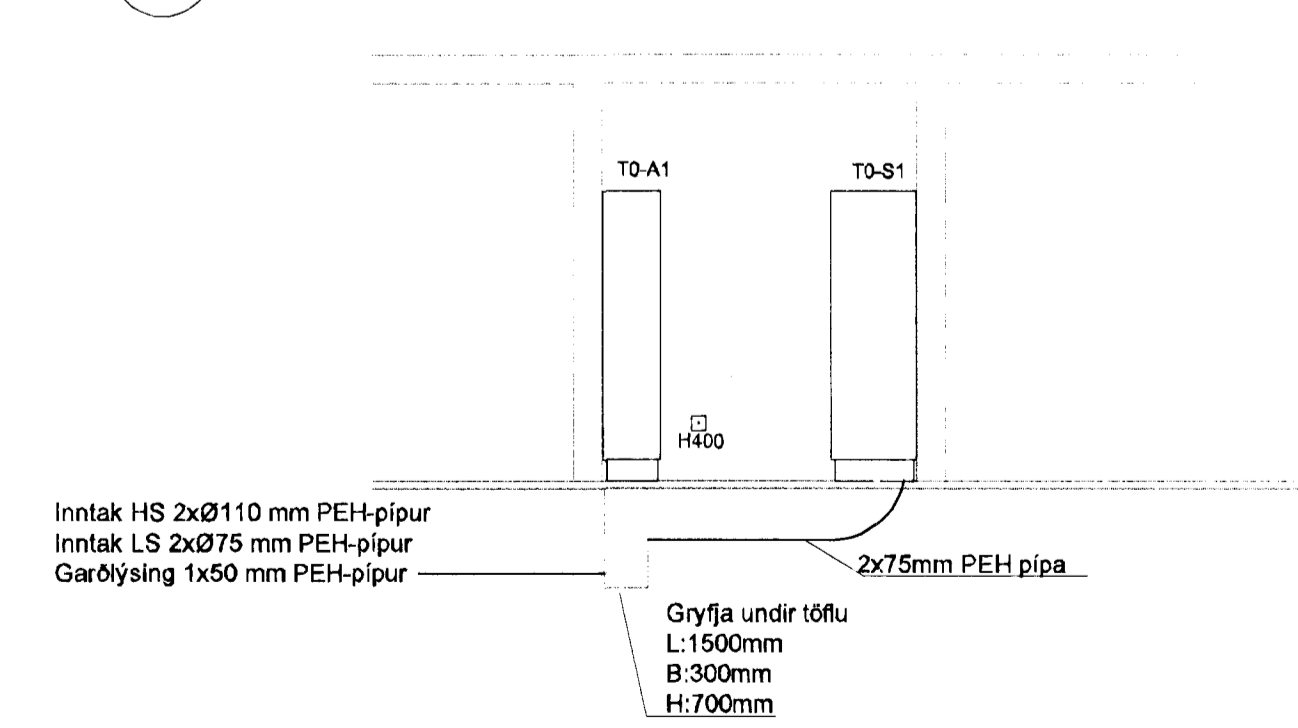

DALSHRAUN 3

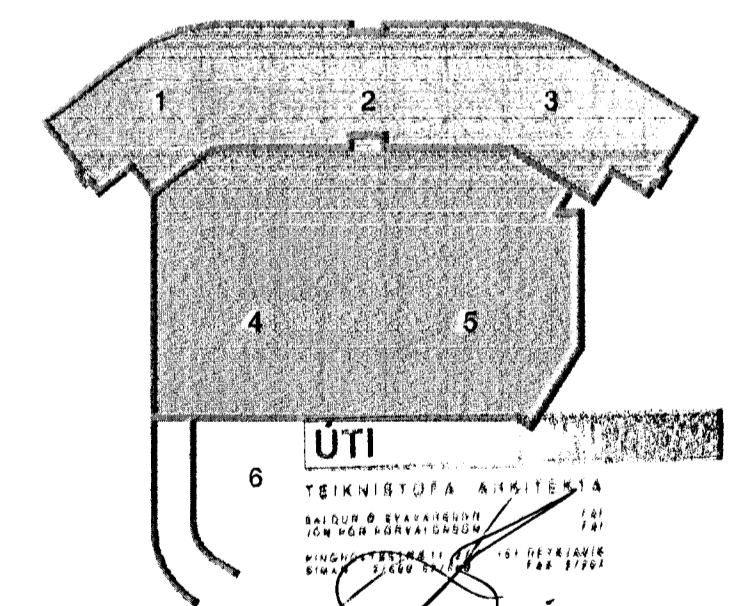

Útg. Dags. Skýring Hannað/Yfirfarð

VSB

VERKFRÆÐISTOFA

BÆJARHRAUN 20 • 220 HAFNARFJÓRDUR • KENNIT. 710796-2899
 vsb@vsb.is • Sími 585 8600 • Fax 585 9610 • www.vsb.is

Árúun sérhönnuðar
 Örn Guðmundsson
 Kt. 220961 2739 • orn@vsb.is
 Verkhelti
DALSHRAUN 3
HAFNARFIRÐI
 Verkhelti
 Rafkerfi
 Heimtaugateikning, afstöðumynd, aðaldreifing, snið

Hannað	Teiknað	Yfirfarð	Kvaði	Síða
BSG	BSG	ÖG	1.500/1.50	/ A1
Dags.	Verkefni	Teikning	Útgáfa	
14.02.2013	07244	R0 001		