


Mkv. 1:10  
**DEILI 2**  
S001

FRÁGANGUR VIÐ ÞAKKANT  
LÓÐÉTT SNIÐ

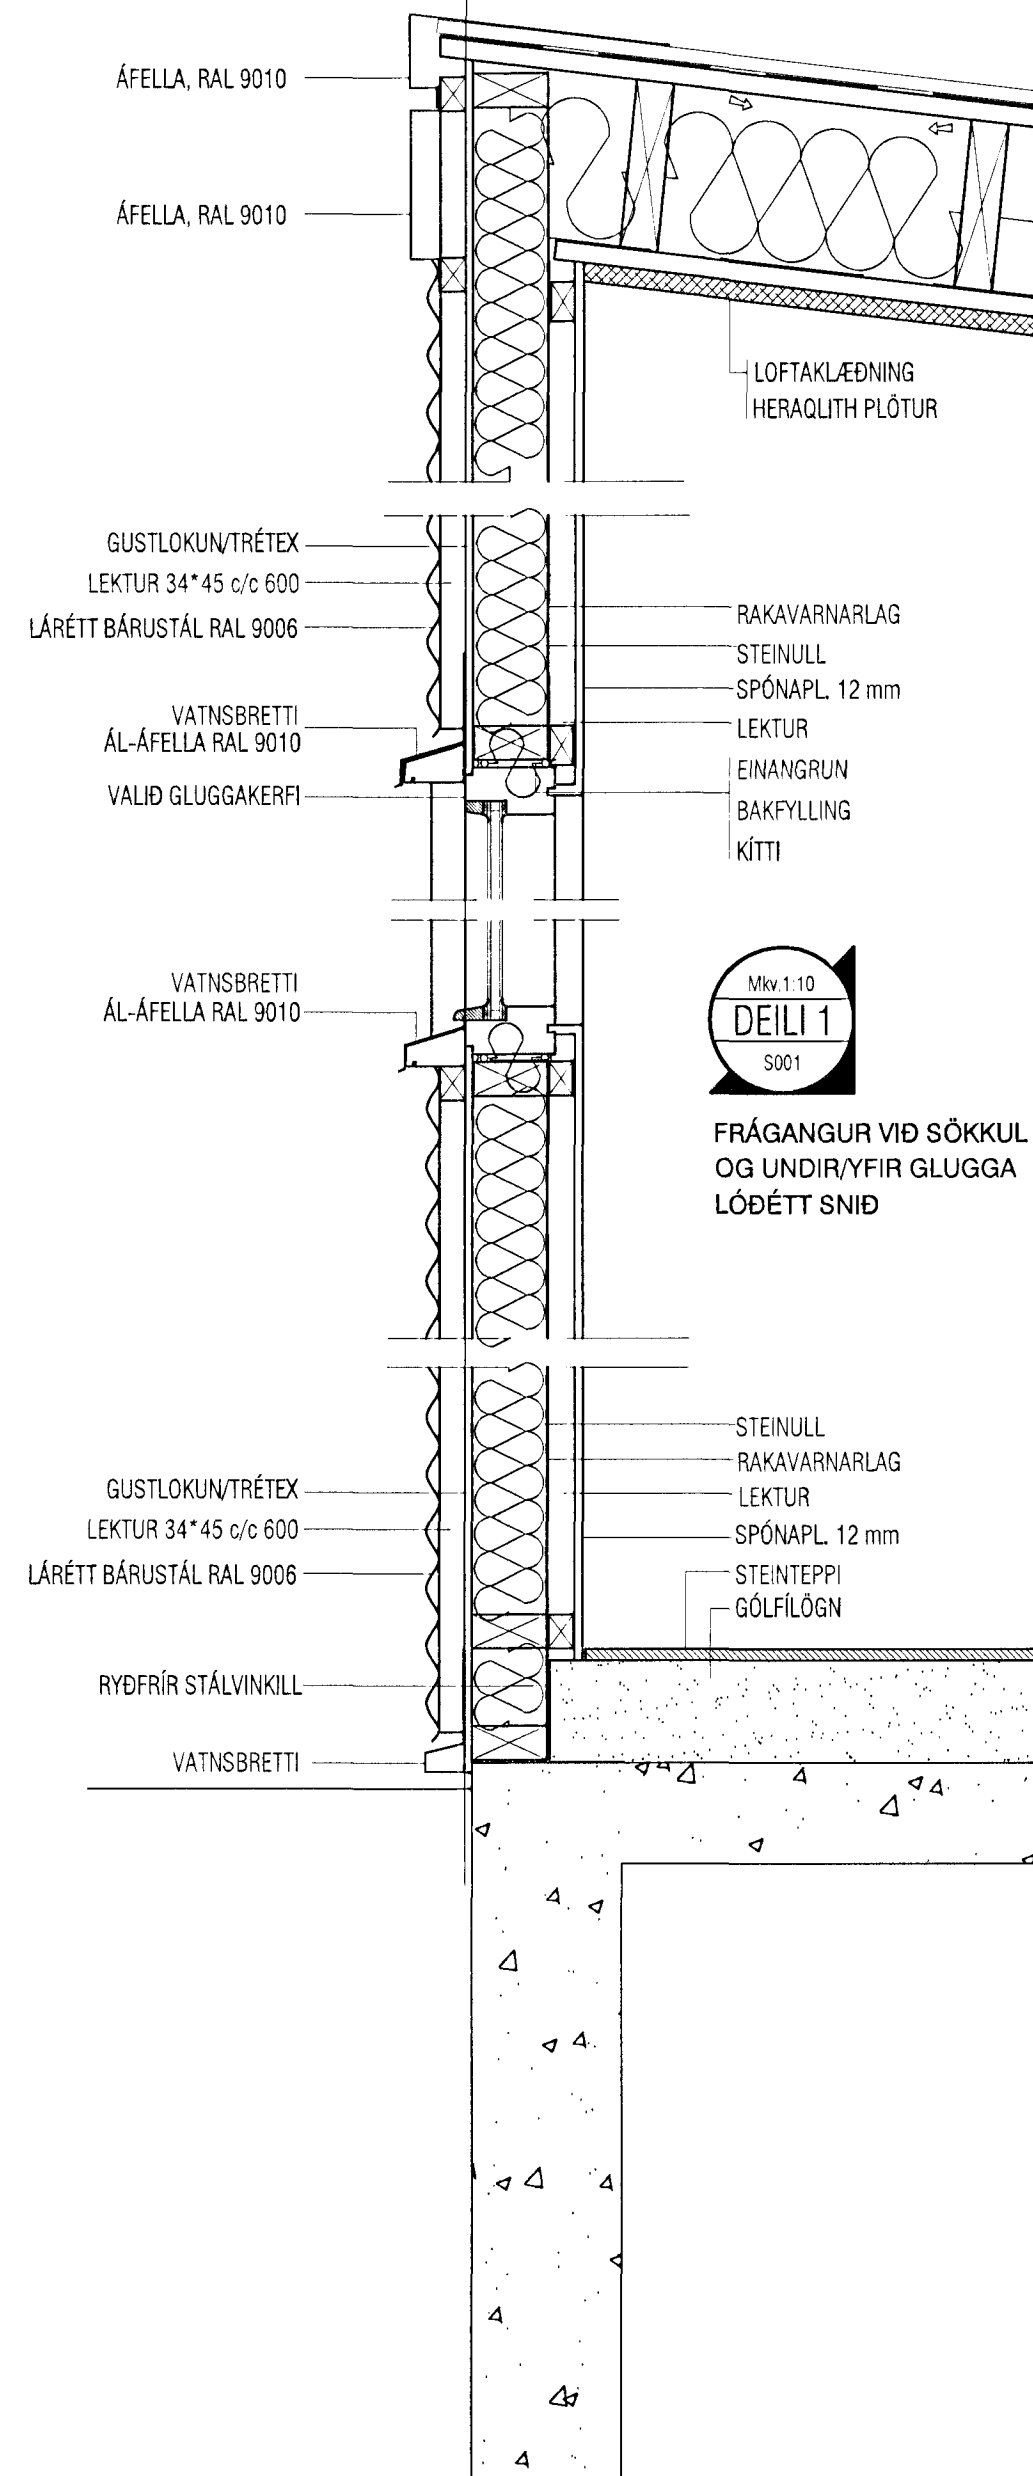

UPPBYGGING ÞAKS:  
Á MILLI STÁLRAMMA LIGGJA ÞAKÁSAR, KLÆDDIR  
TIMBURKLÆDNINGU, ÞAKPAPPA OG ÞAKSTÁLI.

Mkv. 1:10  
**DEILI 1**  
S001

FRÁGANGUR VIÐ SÖKKUL  
OG UNDIR/YFIR GLUGGA  
LÓÐÉTT SNIÐ


FRÁGANGUR OG FESTINGAR GLUGGAKERFIS  
FARI EFTIR FYRIRMÆLUM FRAMLEIÐANDA.

ATH!  
ALLS STAÐAR ÞAR SEM TRÉ KEMUR AÐ STEINI  
Á AÐ KOMA PAPPAMILLILEGG

ATH!  
RAKAVARNALAG KLEMMIST Í  
KÍTTI VIÐ ALLAR KVERKAR


FRÁGANGUR VIÐ RAMMA  
OG ÚTHORN  
LÁRÉTT SNIÐ

Mkv. 1:10  
**DEILI 5**  
S001

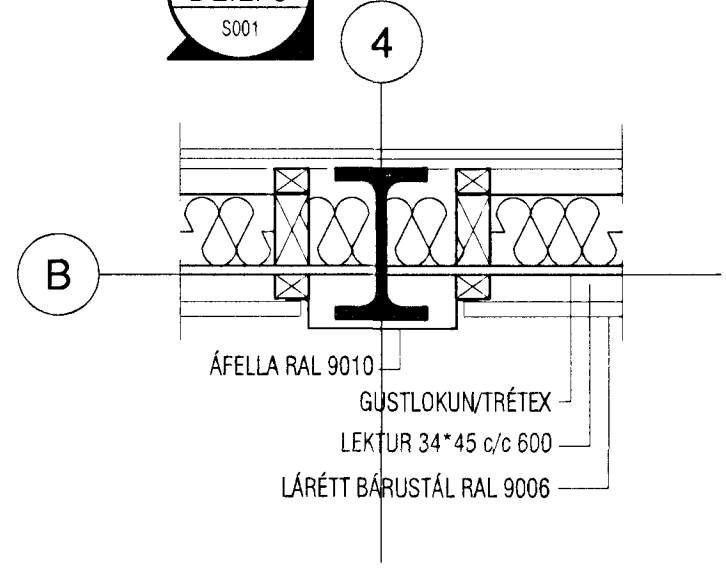


Mkv. 1:10  
**DEILI 3**  
S001

FRÁGANGUR VIÐ ÞAKKANT  
GAFL - LÓÐÉTT SNIÐ

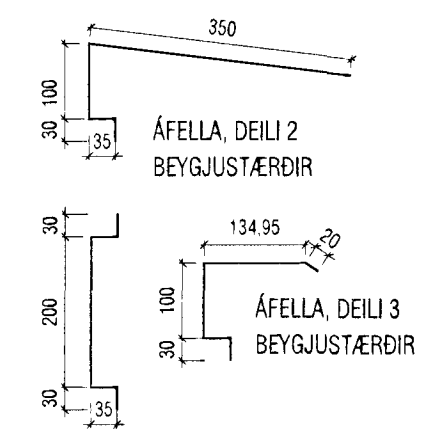


UPPBYGGING ÞAKS:  
Á MILLI STÁLRAMMA LIGGJA ÞAKÁSAR, KLÆDDIR  
TIMBURKLÆDNINGU, ÞAKPAPPA OG ÞAKSTÁLI.

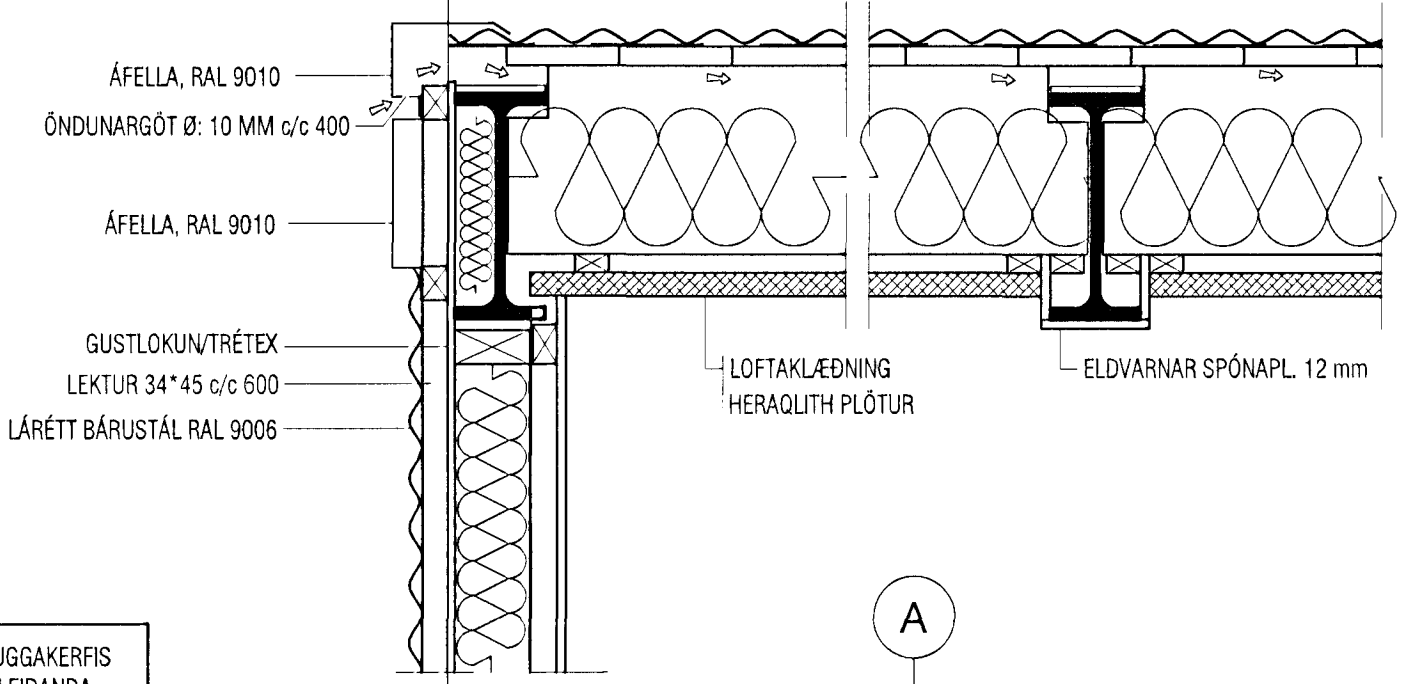

Mkv. 1:10  
**DEILI 4**  
S001

FRÁGANGUR VIÐ SKYGGNI  
LÓÐÉTT SNIÐ  
SJÁ NÁNAR VERKFR. TEIKN.

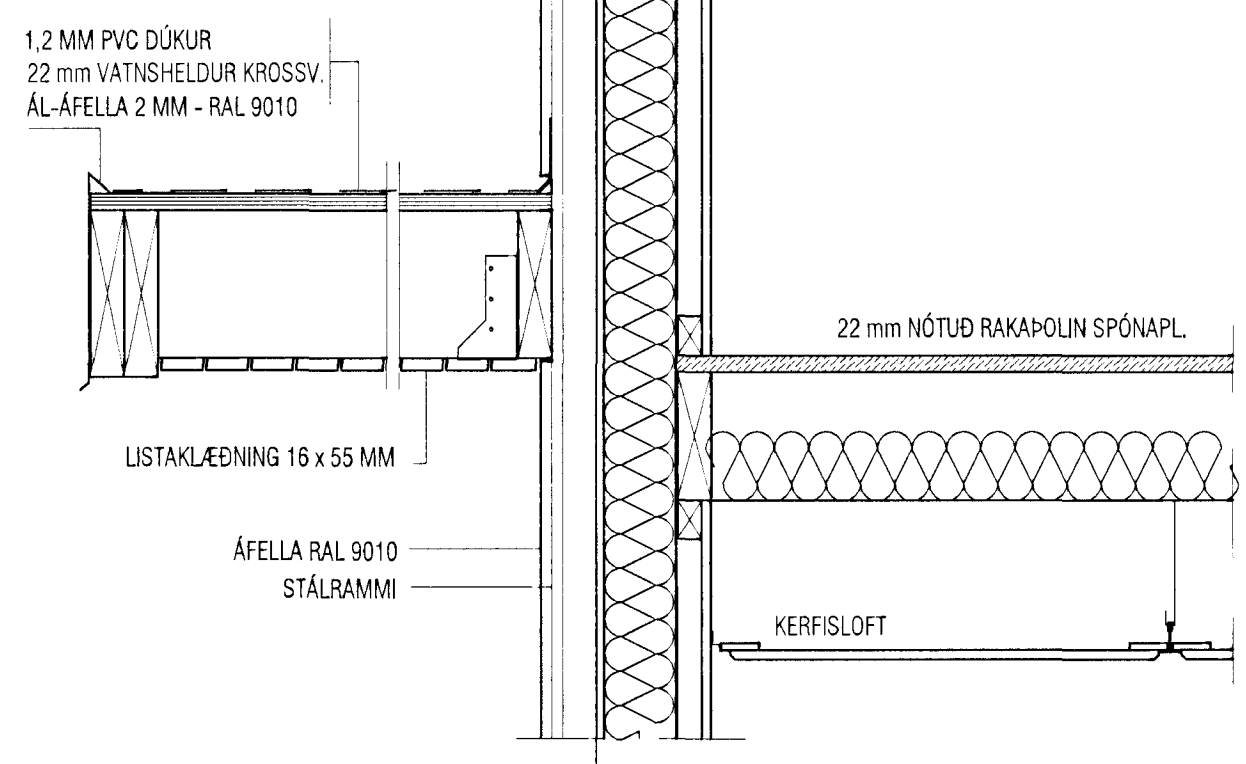

Samþykkt þann  
**08 MAY 2012**  
Byggingafulfráunin í Hafnarfirði  
F.h. Sigurður Steinar Jónsson

**mansard**  
teiknistofa ehf  
Suðurlandsbraut 30 - 108 Reykjavík  
www.mansard.is - jonhraf@mansard.is  
Kt.: 570394-2079 - s:862-7102

Verkheiti: **DALSHRAUN 5, HAFNARFIRÐI**

Efni: **SÉRTEIKNINGAR ARKITEKTS DEILI**

Verknúmer: A-02-12-01	Mkv.: 1:10	<b>A2</b>
Teikn. nr.: S-002	Dags.: 21.02.2012	
Hannað: JHH	Teiknað: JHH	

Jón Hrafn Hlökkversson byggingafræðingur BFI  
Kt.: 260662-6519  
Samþykkt: