



Snið í gryfju 1:20

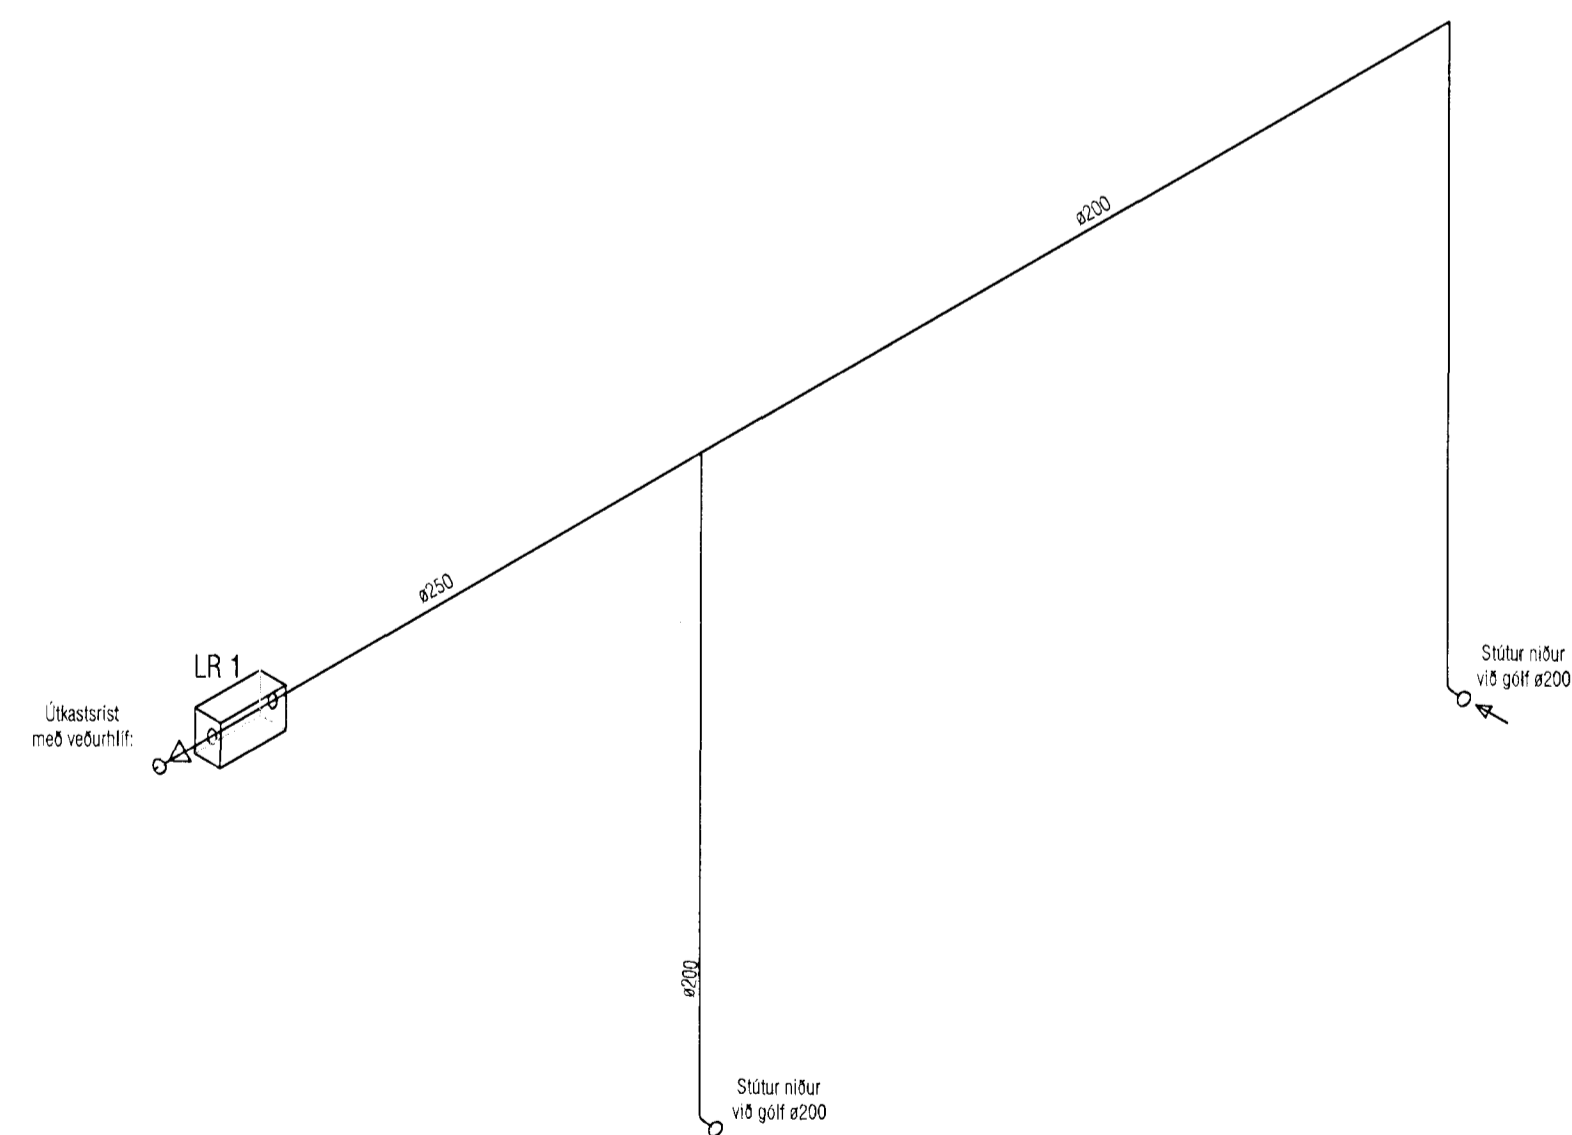

RÚMMYND ÚTBLÁSTURS-KERFIS

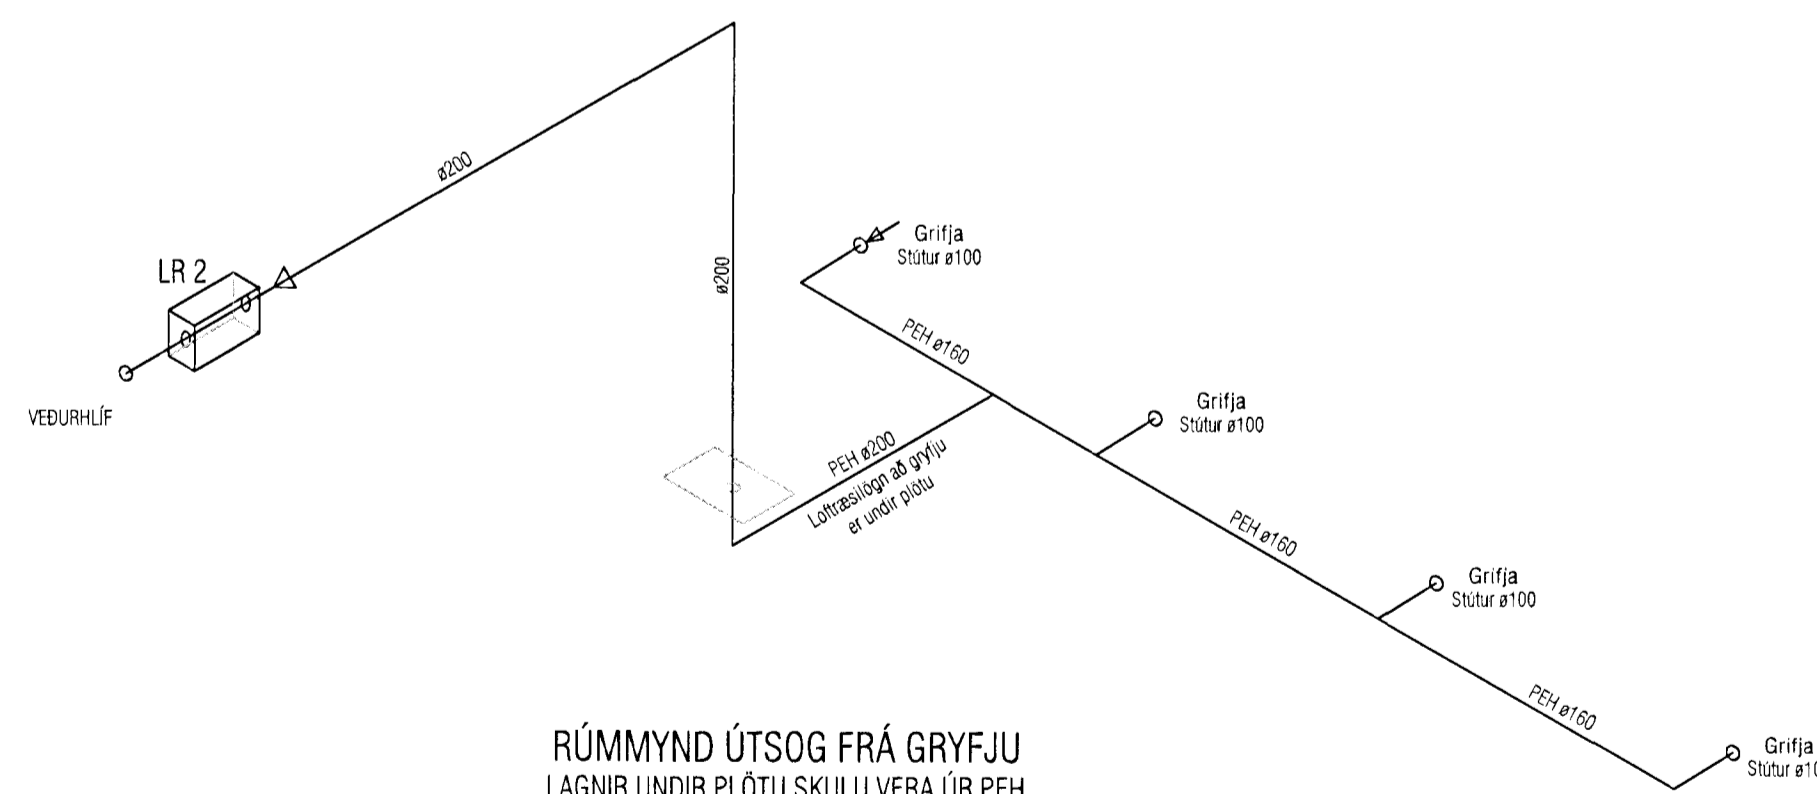

RÚMMYND ÚTSOG FRÁ GRYFJU
 LAGNIIR UNDIR PLÖTU SKULU VERA ÚR PEH

VEKTOR -hönnun og ráðgjöf- Hamraborg 11, 200 Kópavogi.		Sigurður Hafsteinsson byggingateknifræðingur KÍ 03089-7749 sími: 554-6650 fax: 554-6669	
Tekn. nr. _____ Samþykkt _____		Br. _____ Dags. _____	
Tilk. nr. _____ Tilk. nr. _____		Br. _____ Dags. _____	
Hinnáð _____ Tilkrað _____		SH _____ SH _____	
Dagsetning 01.02.2012 A-01-02-12		Vork nr. 1.50/1.20 Málkvarði L-04	

DALSHRAUN 5, HAFNARFIRÐI
 LOFTRÆSILAGNIR
 GRUNNMYND OG RÚMMYNDIR