



Dr. Sigurður Hafsteinsson
 Pól. tölur 554-6650 Fax: 554-6668

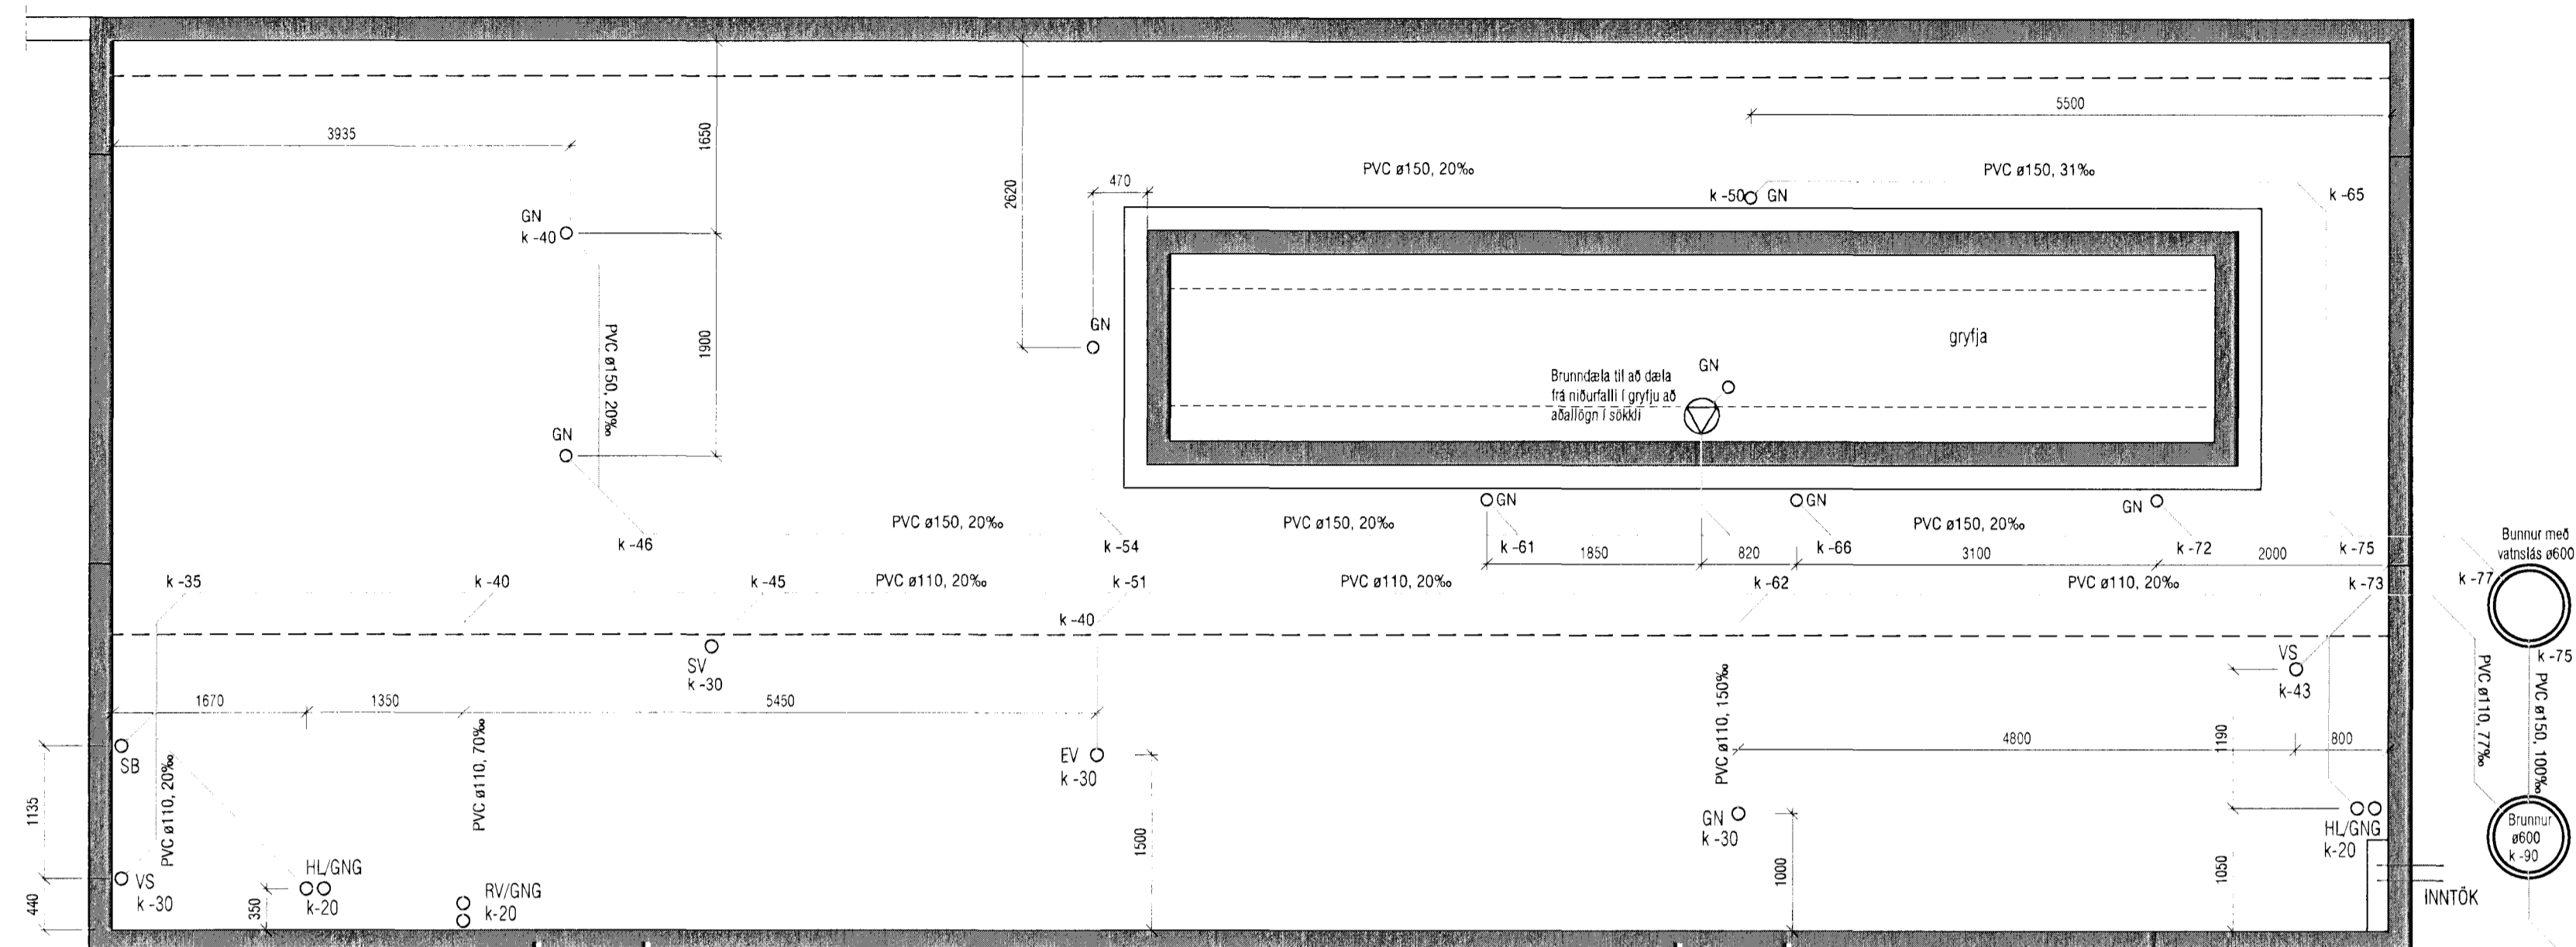

GRUNNMYND

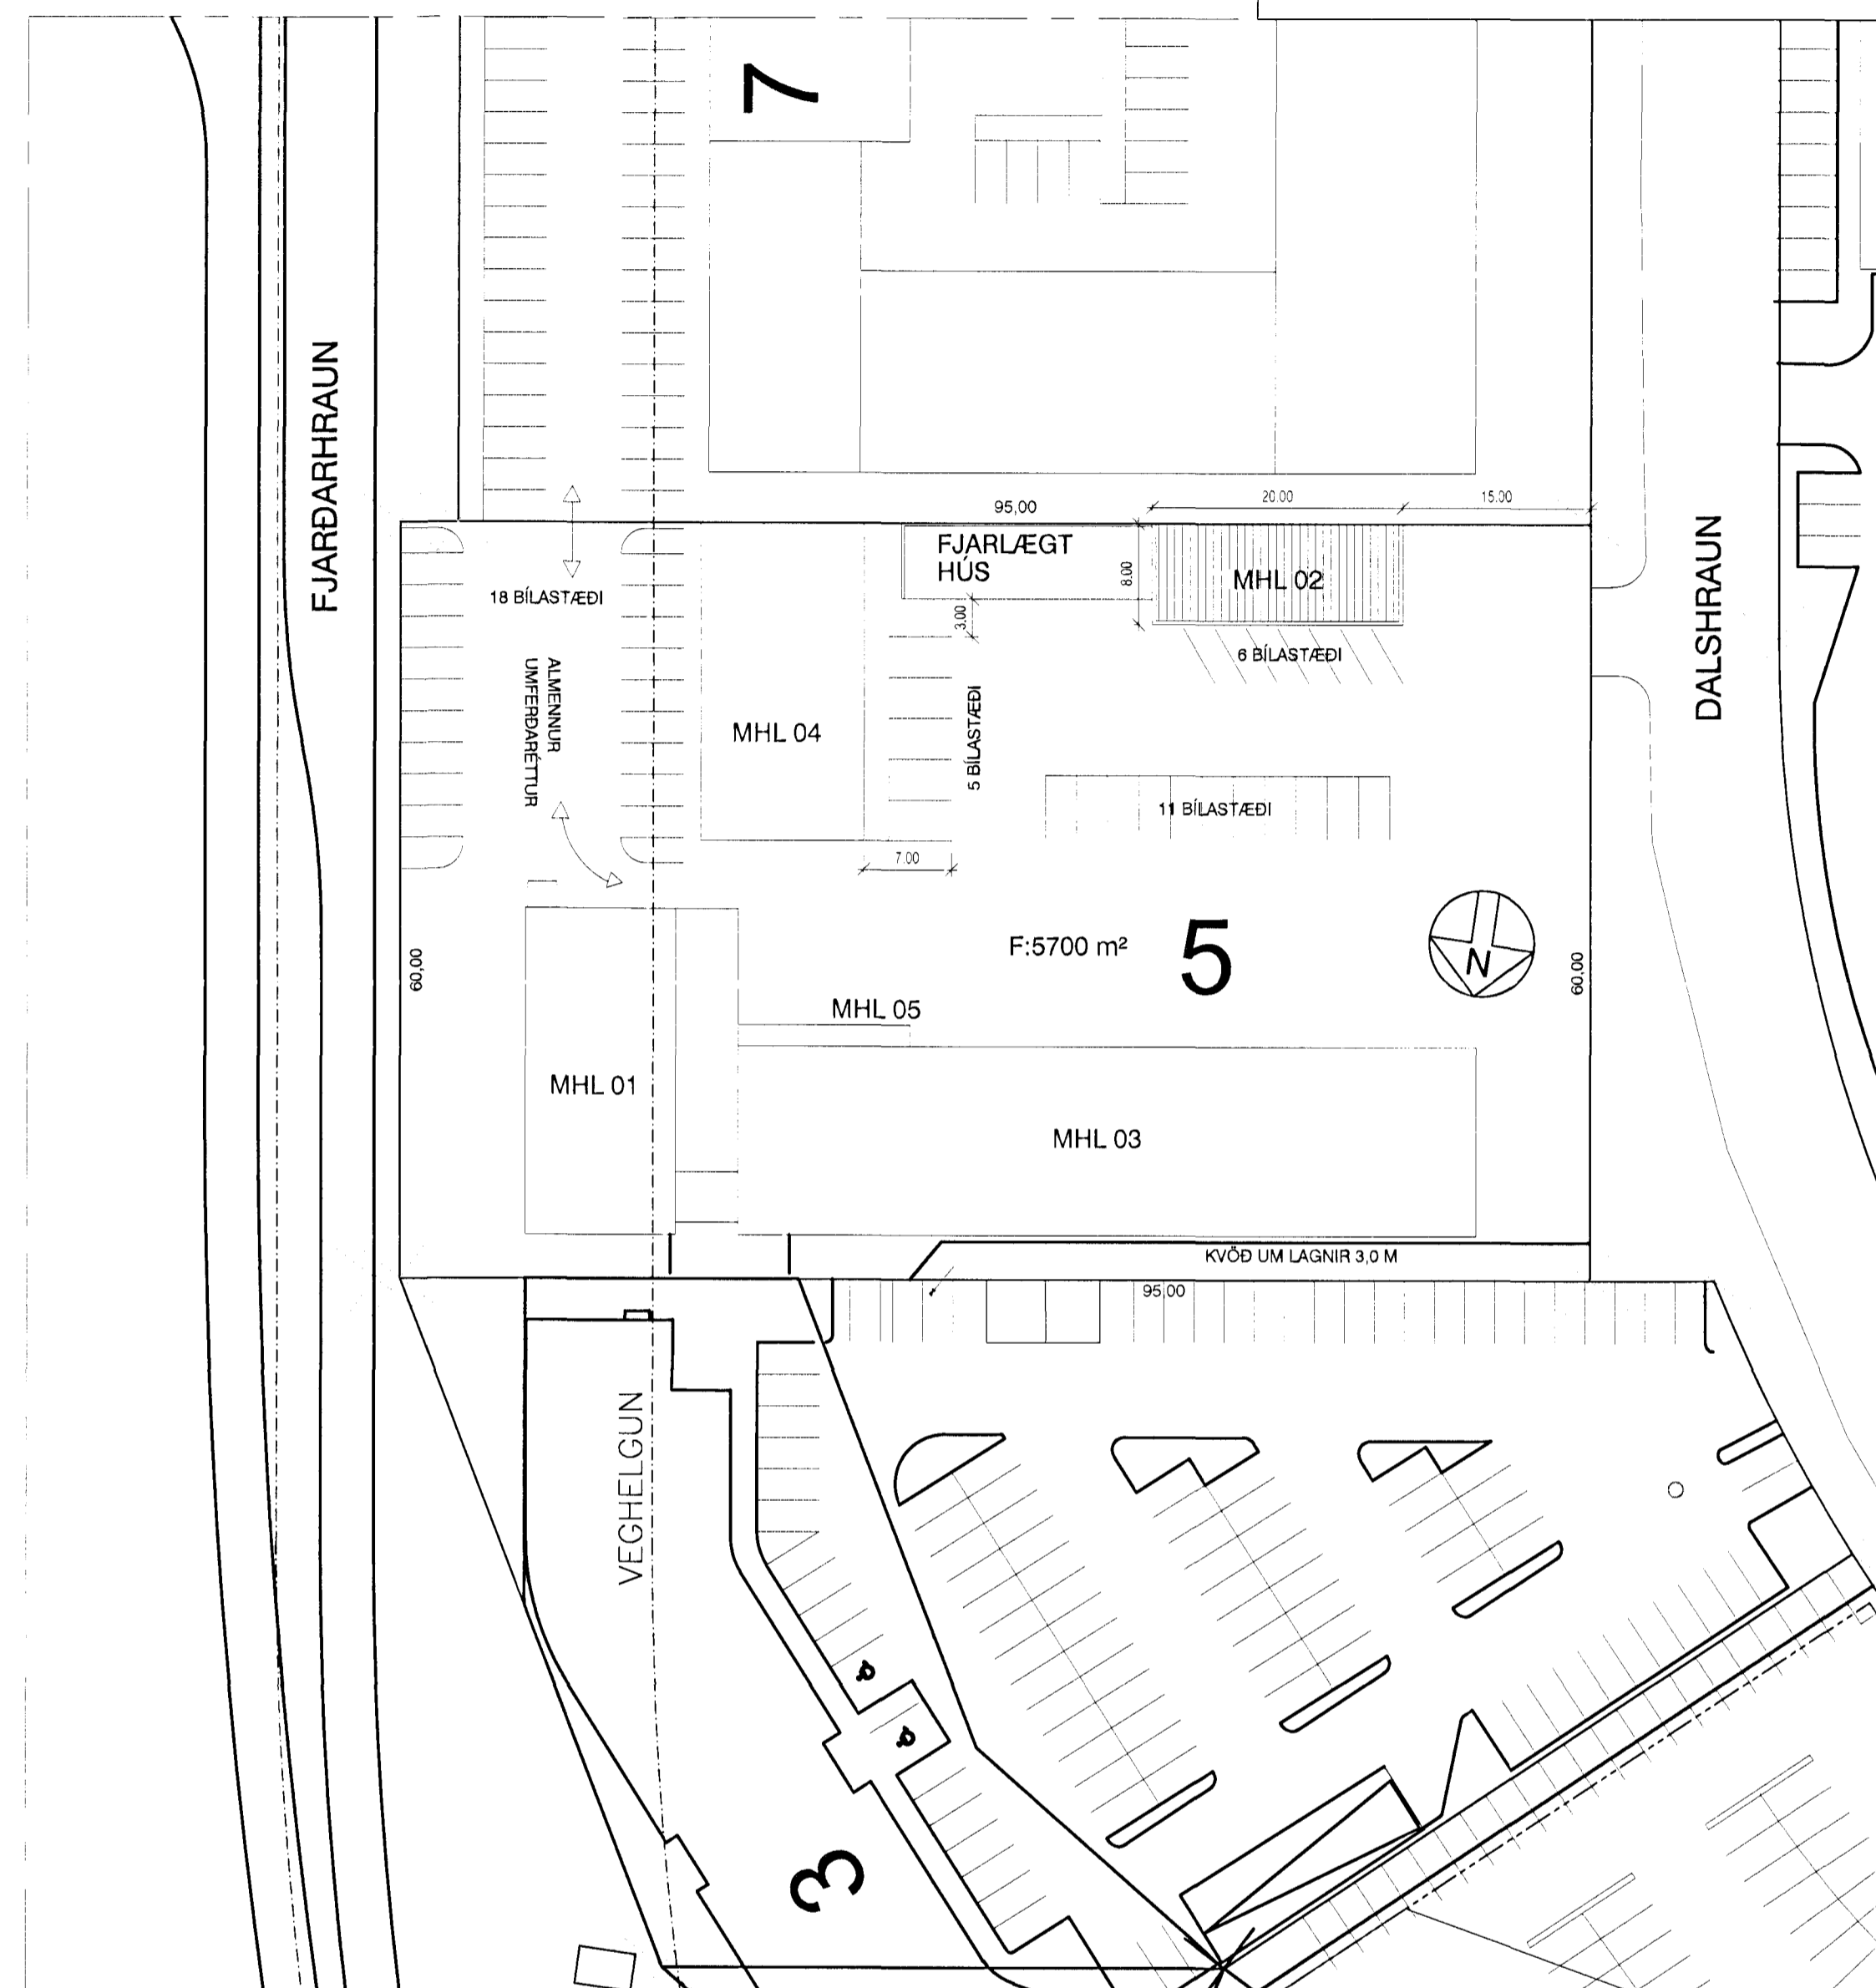

AFSTÖUMYND 1:500

VEKTOR - hönnun og ráðgjöf - Hamraborg 11, 200 Kópavogi.		Sigurður Hafsteinsson byggingateknaeðingur tlf. 030859-7749 sími 554-6650 fax 554-6668		DALSHRAUN 5, HAFNARFIRDI GRUNNLAGNIR GRUNNMYND	
Telen. nr.	Tölvu- og netfangn.	Br.	Dags.	Hárnað	Teknað
Samþykkt	<i>[Signature]</i>			EK	EK
Dagsetning	Verkfr.	Málkvaði	Tekn. nr.		
23.03.2012	A-01-02-12	1:50	L-02		