



20.11.2012  
 Dr. Sigurður Haldrónsson  
 Eftirbútur S. Gunnarsson

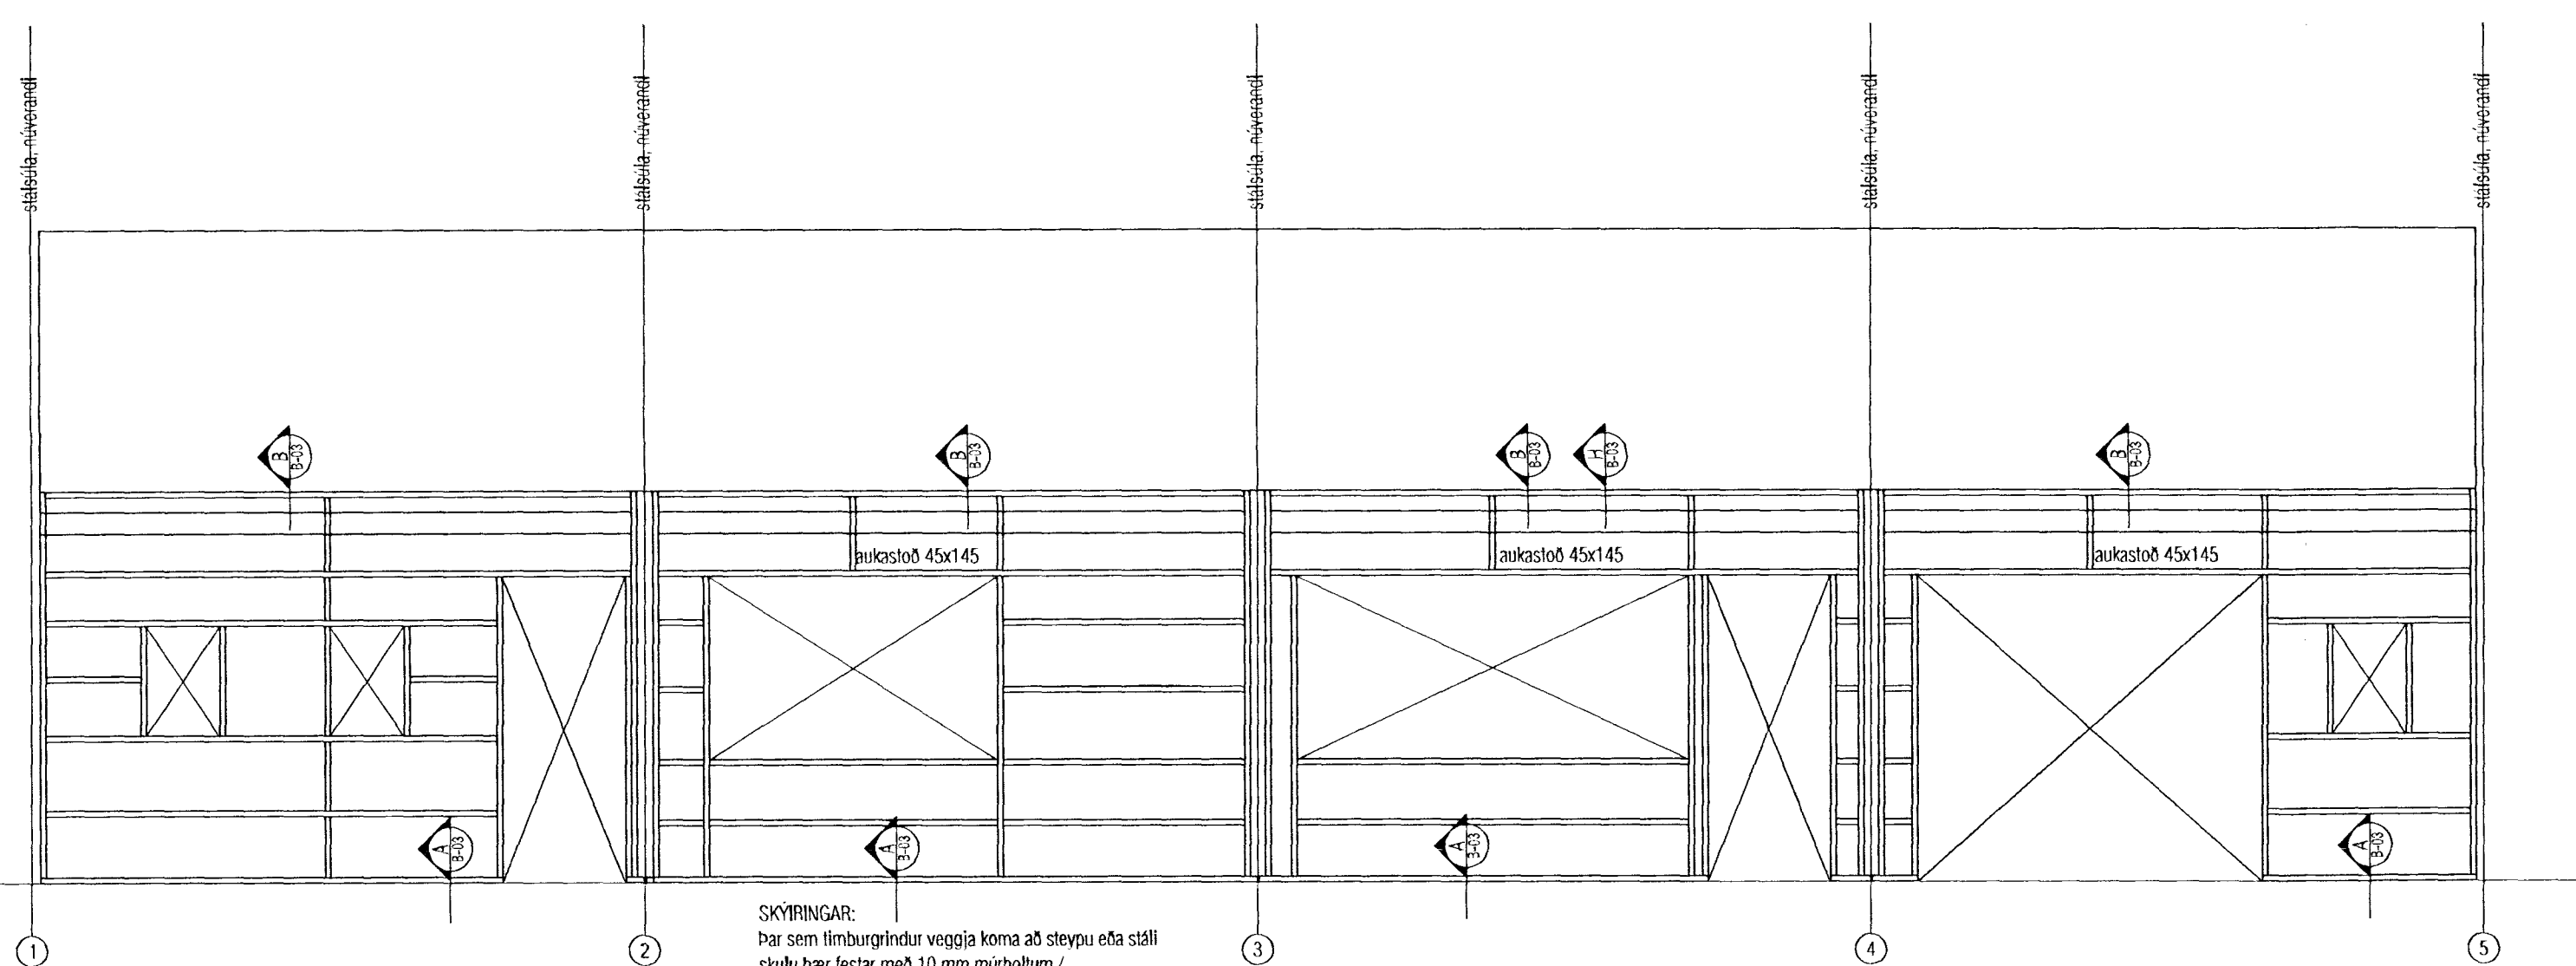

NORDUR - veggjagindur


**SKÝRINGAR:**  
 Þar sem timburgrindur veggja koma að steypu eða stáli skulu þær festar með 10 mm múrbollum / gegnumgangandi boltum og skal selja pappa-millilegg á milli timbers og steins/stáls.

**KLÆÐNING UTAN Á ÚTVEGGI HÚSSINS:**  
 GERT ER RÁÐ FYRIR AD ALLT HÚSID VERÐI KLÆTT MED 9 mm KROSSVID.  
 KROSSVID SKAL SKRÚFA Í LÍM. SKRÚFUR 4/40 C/C 150.  
 BITI FYRIR OFAN GLUGGA ER 45 X 145 OG SKAL SKRÚFA HANN Í LÍM Í HVERJA STÖÐ MED SKRÚFUM 5 X 110, 3 STK. Í HVERJA STÖÐ.

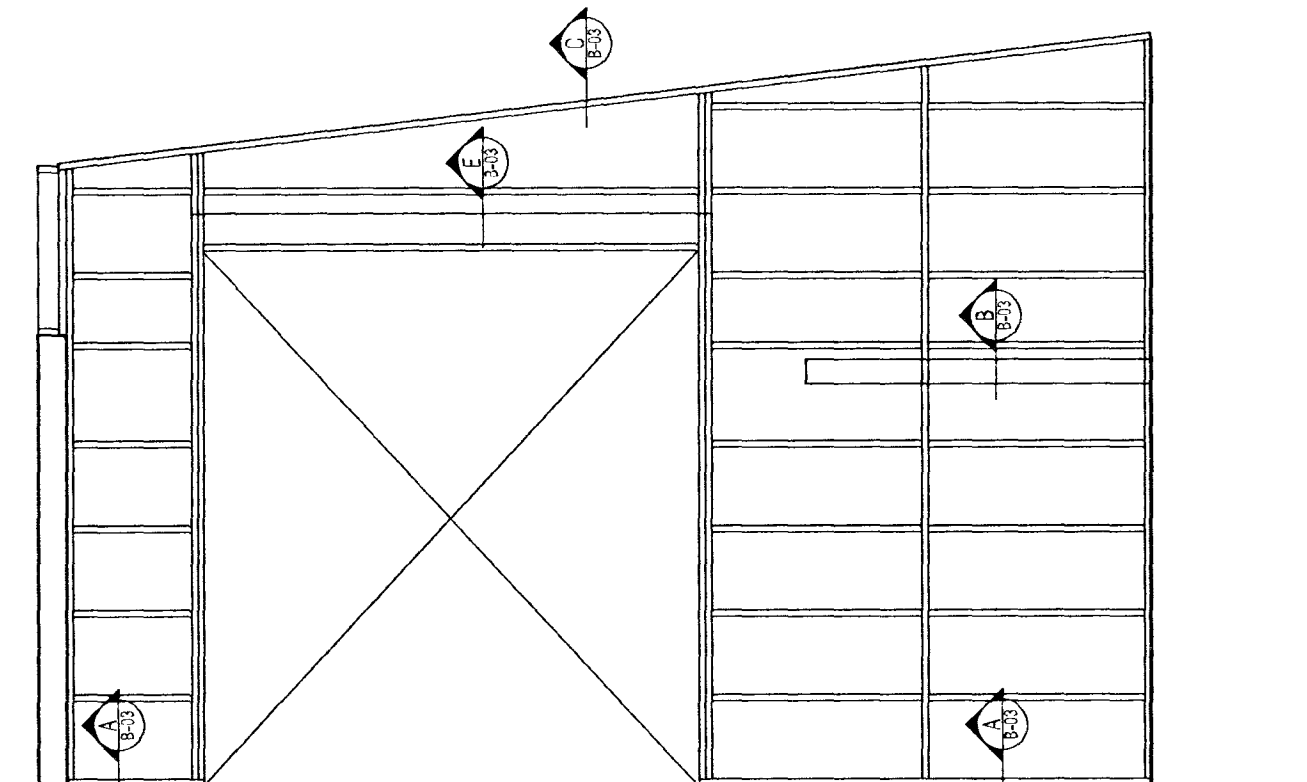


AUSTUR - veggjagindur

**SKÝRINGAR:**  
 Þar sem timburgrindur veggja koma að steypu eða stáli skulu þær festar með 10 mm múrbollum / gegnumgangandi boltum og skal selja pappa-millilegg á milli timbers og steins/stáls.





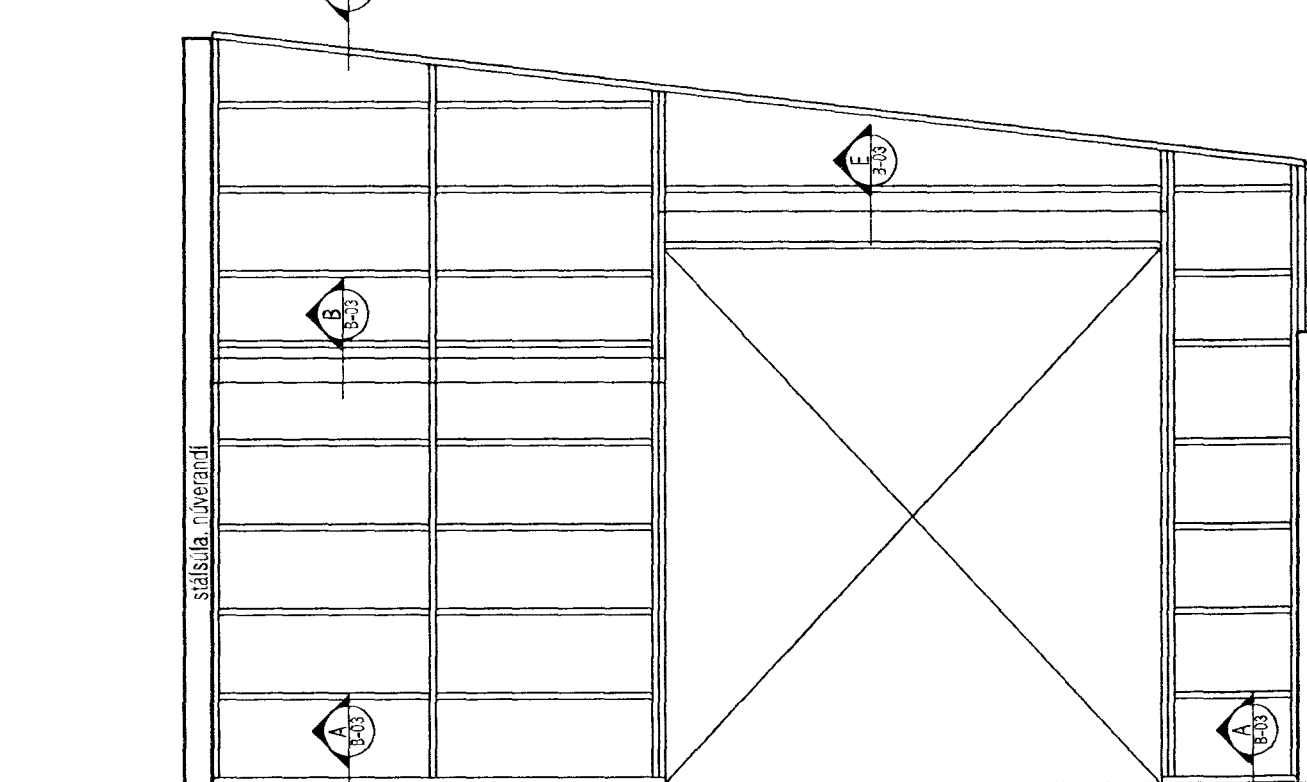


VESTUR - veggjagindur




**SKÝRINGAR:**  
 Þar sem timburgrindur veggja koma að steypu eða stáli skulu þær festar með 10 mm múrbollum / gegnumgangandi boltum og skal selja pappa-millilegg á milli timbers og steins/stáls.

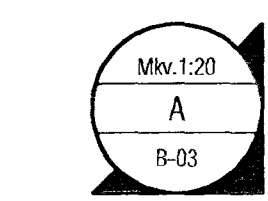



Krossvíður 9 mm, negling 2x40 gávk. c/c 150  
 Á hverja stöð kemur 1 stk. vinkill BMF 90 með styrk. Hann er neglður með kamb. 40 / 50 4 stk. 1 stöð og 2 stk. 1 rím. Rím er fest við skólul í gegn um vinkillinn með múrbotla t.d. UPA1 M 10 / 90x165  
 Fíðneim 45x145

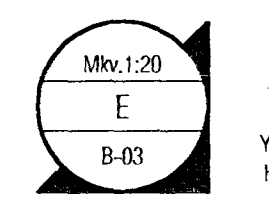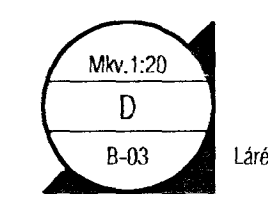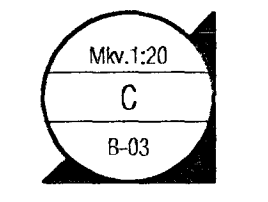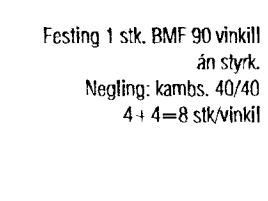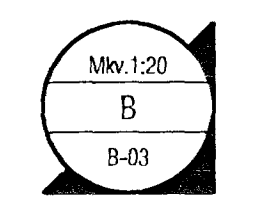

**YTR STÖRU HUÐUNUM**  
 Stöðir hellaðar við stálbita með 10 mm borbotla c/c 800  
 Rím 45 x 195 fest við stöðina í með 3 stk 6,0 x 120 skrutum  
 Bjálkaskór BMF 51 x 135  
 Negling: 2 x 2 stk kamb. 40/40 í gólfbita 2 x 4 stk kamb. 40/40 í rím  
 Festing við stöð: 2 stk. BMF 105 vinkill án styrk. Negling: kamb. 40/40 5 + 5 = 10 stk/vinkill  
 Tvær bitar 45 x 145 skilföbr saman í vinkill með 6,0x120 skrutum c/c 300  
 Fíðneim er úr stöð fyrir bita 145 x 145 og hann festur við stöðina með 2 stk 6,0 x 120 skrutum. 1 Yfirskykk glugga/henta 45 x 145

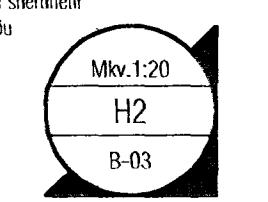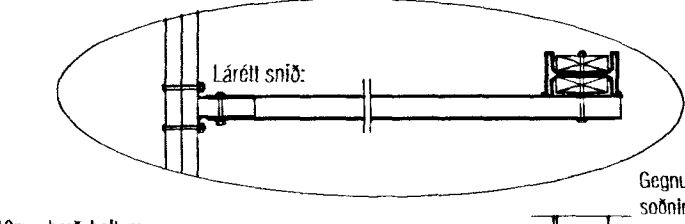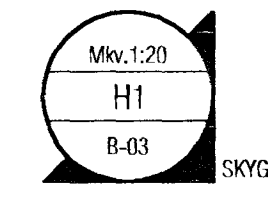


**SKYGGNI:**  
 Lárlétt smíð  
 Gegnumbotlað við stálbita og allir efnitefni skólul saman með 4mm krossvíða  
 Frágangur þar sem ekki eru stíflur:  
 Rím 45 x 195 fest við stöðina með 3 stk 6,0 x 120 skrutum  
 Bjálkaskór BMF 51 x 135  
 Negling: 2 x 2 stk kamb. 40/40 í gólfbita 2 x 4 stk kamb. 40/40 í rím  
 Rím, 2stk. 50 x 225  
 Skrutuð saman í lím með 6,0 x 90 c/c 400 skrutum  
 Bjálkaskór BMF 51 x 135  
 Negling: 2 x 4 stk kamb. 40/40 í rím

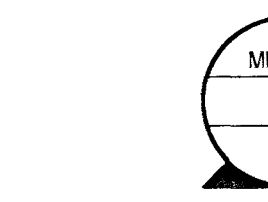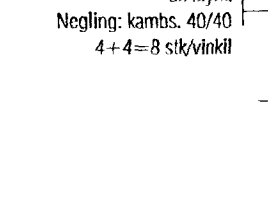

Rím 45 x 195 festu við endstær gólfbita með 2 stk 6,0 x 120 skrutum  
 Yfirskykk 45x95 þar sem op eru  
 Festing 1 stk. BMF 90 vinkill án styrk. Negling: kamb. 40/40 4 + 4 = 8 stk/vinkill  
 Rímur veggjaginda 45x95 skal festa við gólf með skothögum c/c 600 og límleim  
 Rím 45 x 195 festu við endstær gólfbita með 2 stk 6,0 x 120 skrutum  
 Rím, 2stk. 50 x 225  
 Skrutuð saman í lím með 6,0 x 90 c/c 400 skrutum  
 Bjálkaskór BMF 51 x 135  
 Negling: 2 x 2 stk kamb. 40/40 í bita 2 x 4 stk kamb. 40/40 í rím  
 Rím 45 x 195 fest við stöðina með 3 stk 6,0 x 120 skrutum  
 Rím, 2stk. 50 x 225  
 Skrutuð saman í lím með 6,0 x 90 c/c 400 skrutum  
 Bjálkaskór BMF 51 x 135  
 Negling: 2 x 2 stk kamb. 40/40 í bita 2 x 4 stk kamb. 40/40 í rím  
 Rím 45 x 195 fest við stöðina með 3 stk 6,0 x 120 skrutum

**Skýringar:**  
 Á teikningu B-01 eru almennar skýringar og öll lágmarks ákvæði varðandi steypu og bendistál t.d. frágangur á járnur kringum op og brúnir og fl. Gólfkótur í steypuvirkri þ.e. í botnplötu er neðar en endanlegur kóti frágenginnar plötu (með gólfefni), sjá séruppdrætti aðalhönnuðar. Um nákvæma stærð og staðsetningu einstakra byggingahluta. Sjá nánar á sérteikningum aðalhönnuðar.

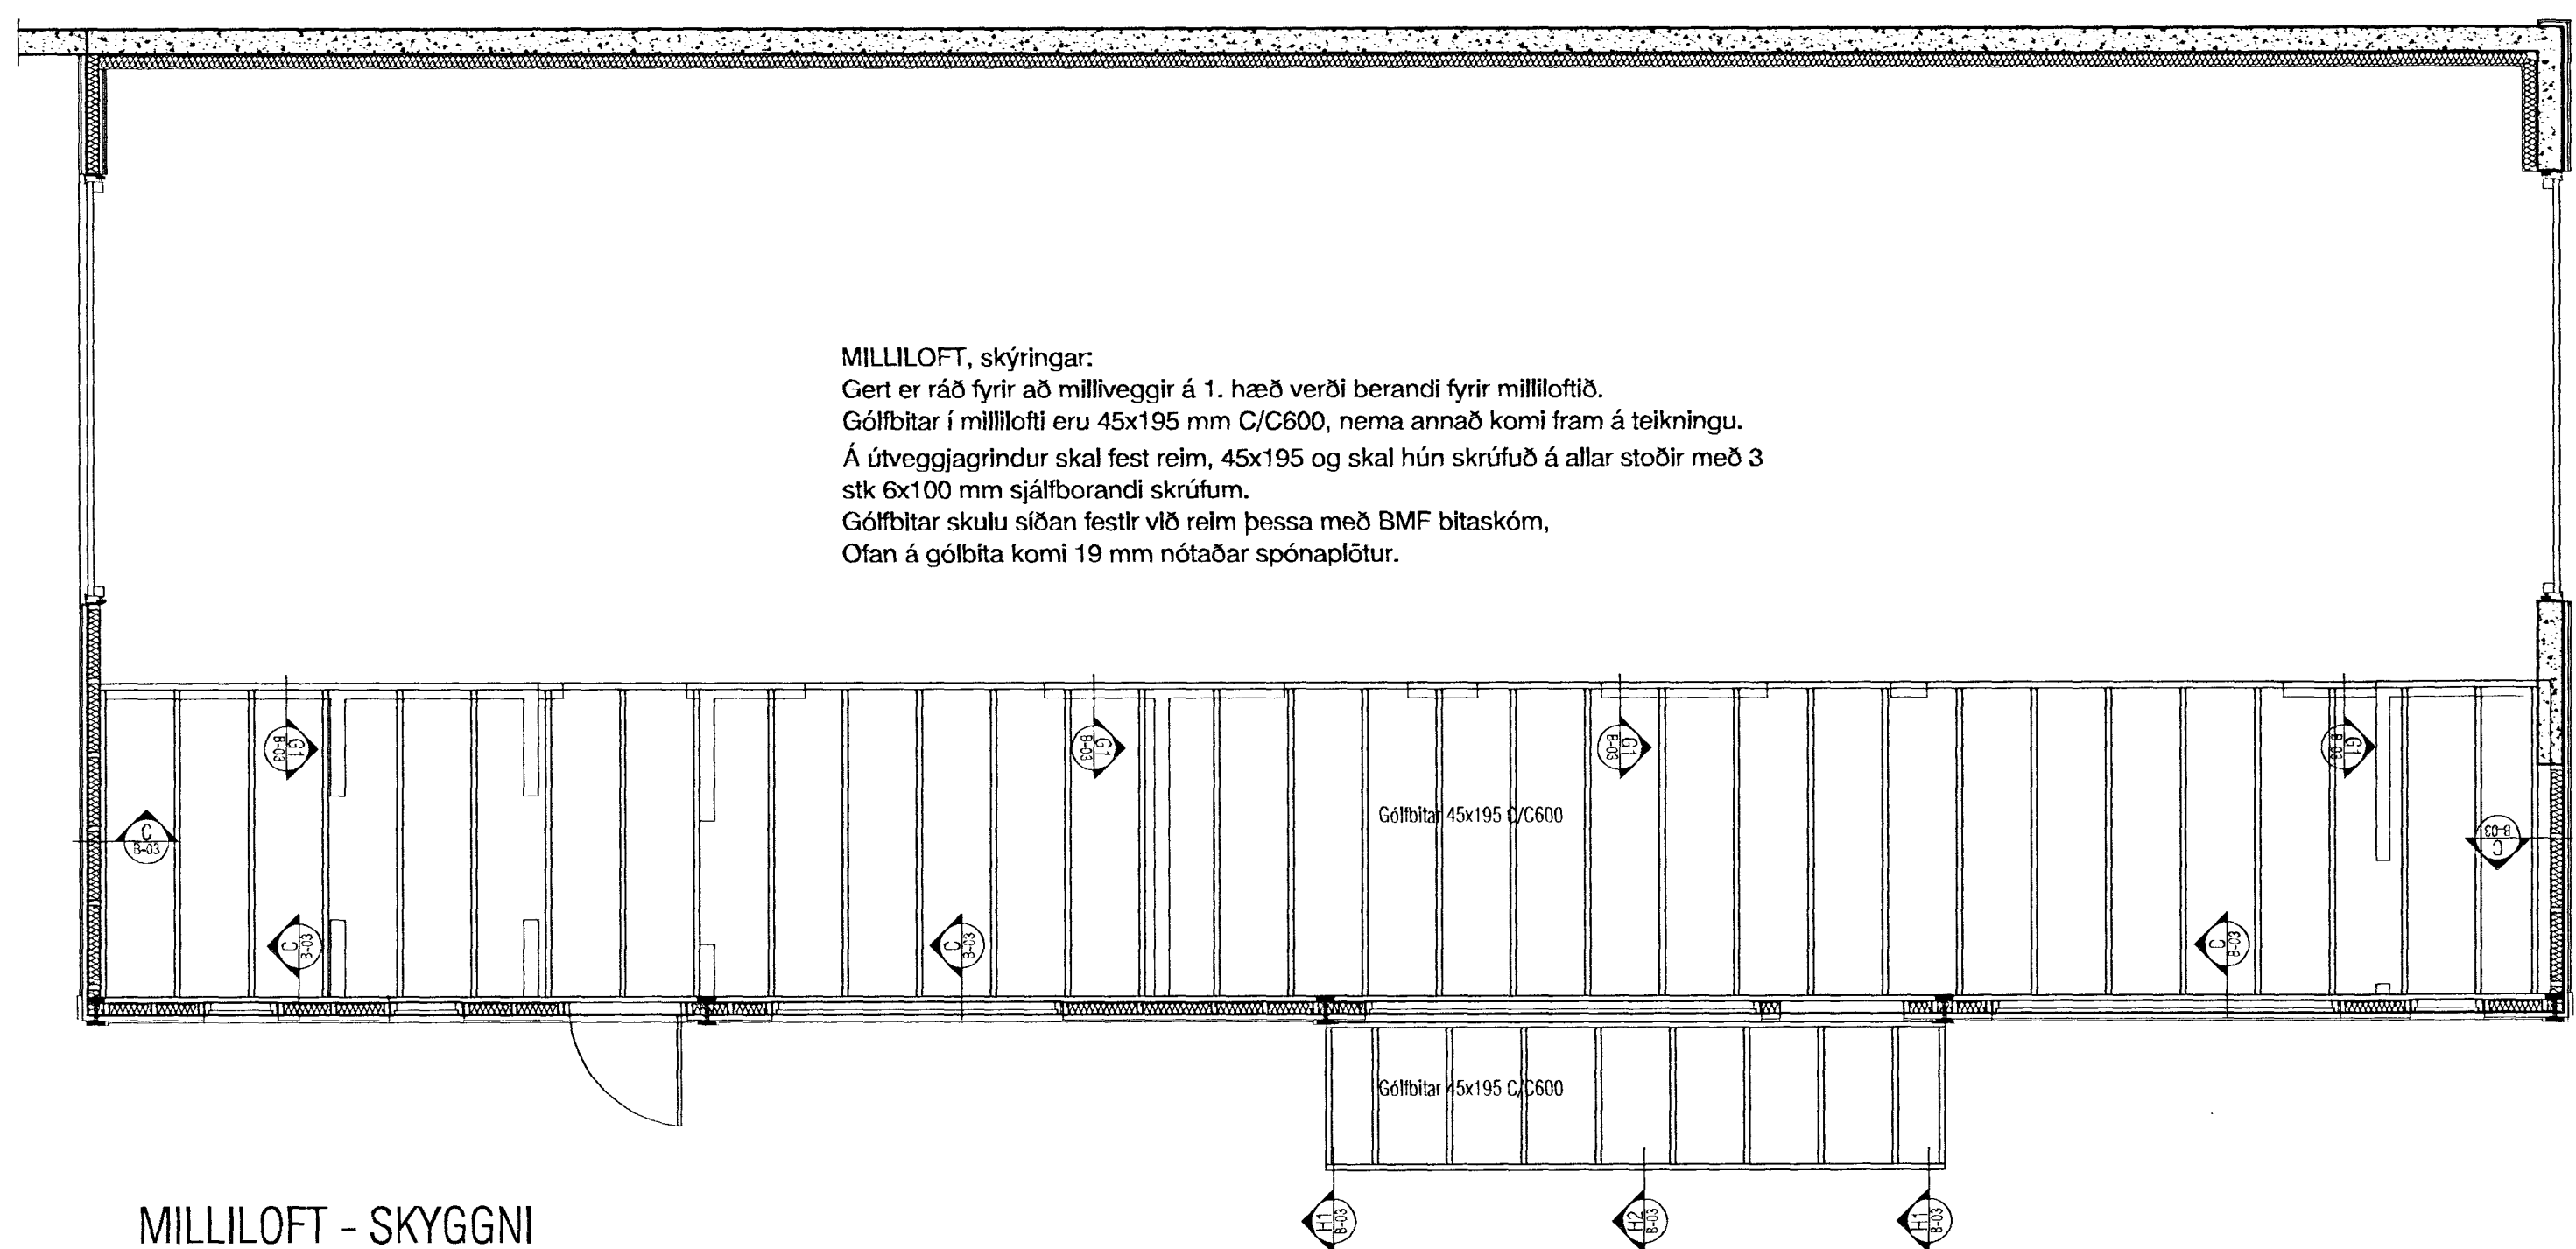

MILLILOFT - SKYGGNI

**MILLILOFT, skýringar:**  
 Gert er ráð fyrir að milliveggir á 1. hæð verði berandi fyrir milliloftið.  
 Gólfbitar í millilofti eru 45x195 mm C/C600, nema annað komi fram á teikningu.  
 Á útveggjagindur skal fest rím, 45x195 og skal hún skrúfuð á allar stöðir með 3 stk 6x100 mm sjálfborandi skrutum.  
 Gólfbitar skulu síðan festir við rím þessa með BMF bitaskóm.  
 Ofan á gólfbita komi 19 mm nótaðar spónaplötur.

<b>VEKTOR</b> - hönnun og ráðgjöf - Hamnarborg 11, 200 Kópavogur.		Sigurður Haldrónsson byggingafræðingur ID. 020659-7749 skrá 554-6650 fax 554-6669	DALSHRAUN 5, HAFNARFIRÐI BURÐARVIRKI OFAN BOTNPLÖTU
Telm. nr. _____ Símanúmer _____ Samþykki _____	Tíðan á skýringu _____ Dags _____ Mál nr. _____ 01.03.2012	B. _____ Dags. _____ Mál nr. _____ 1:50/1:20 B-03	Hannes SH Tómas SH Mál nr. _____ 01.03.2012