




Samþykkt þann  
 07 JUNI 2002  
 Byggingafulltrúinn í Hafnarfirði  
 F.h. Sigurbjartur Halldórsson

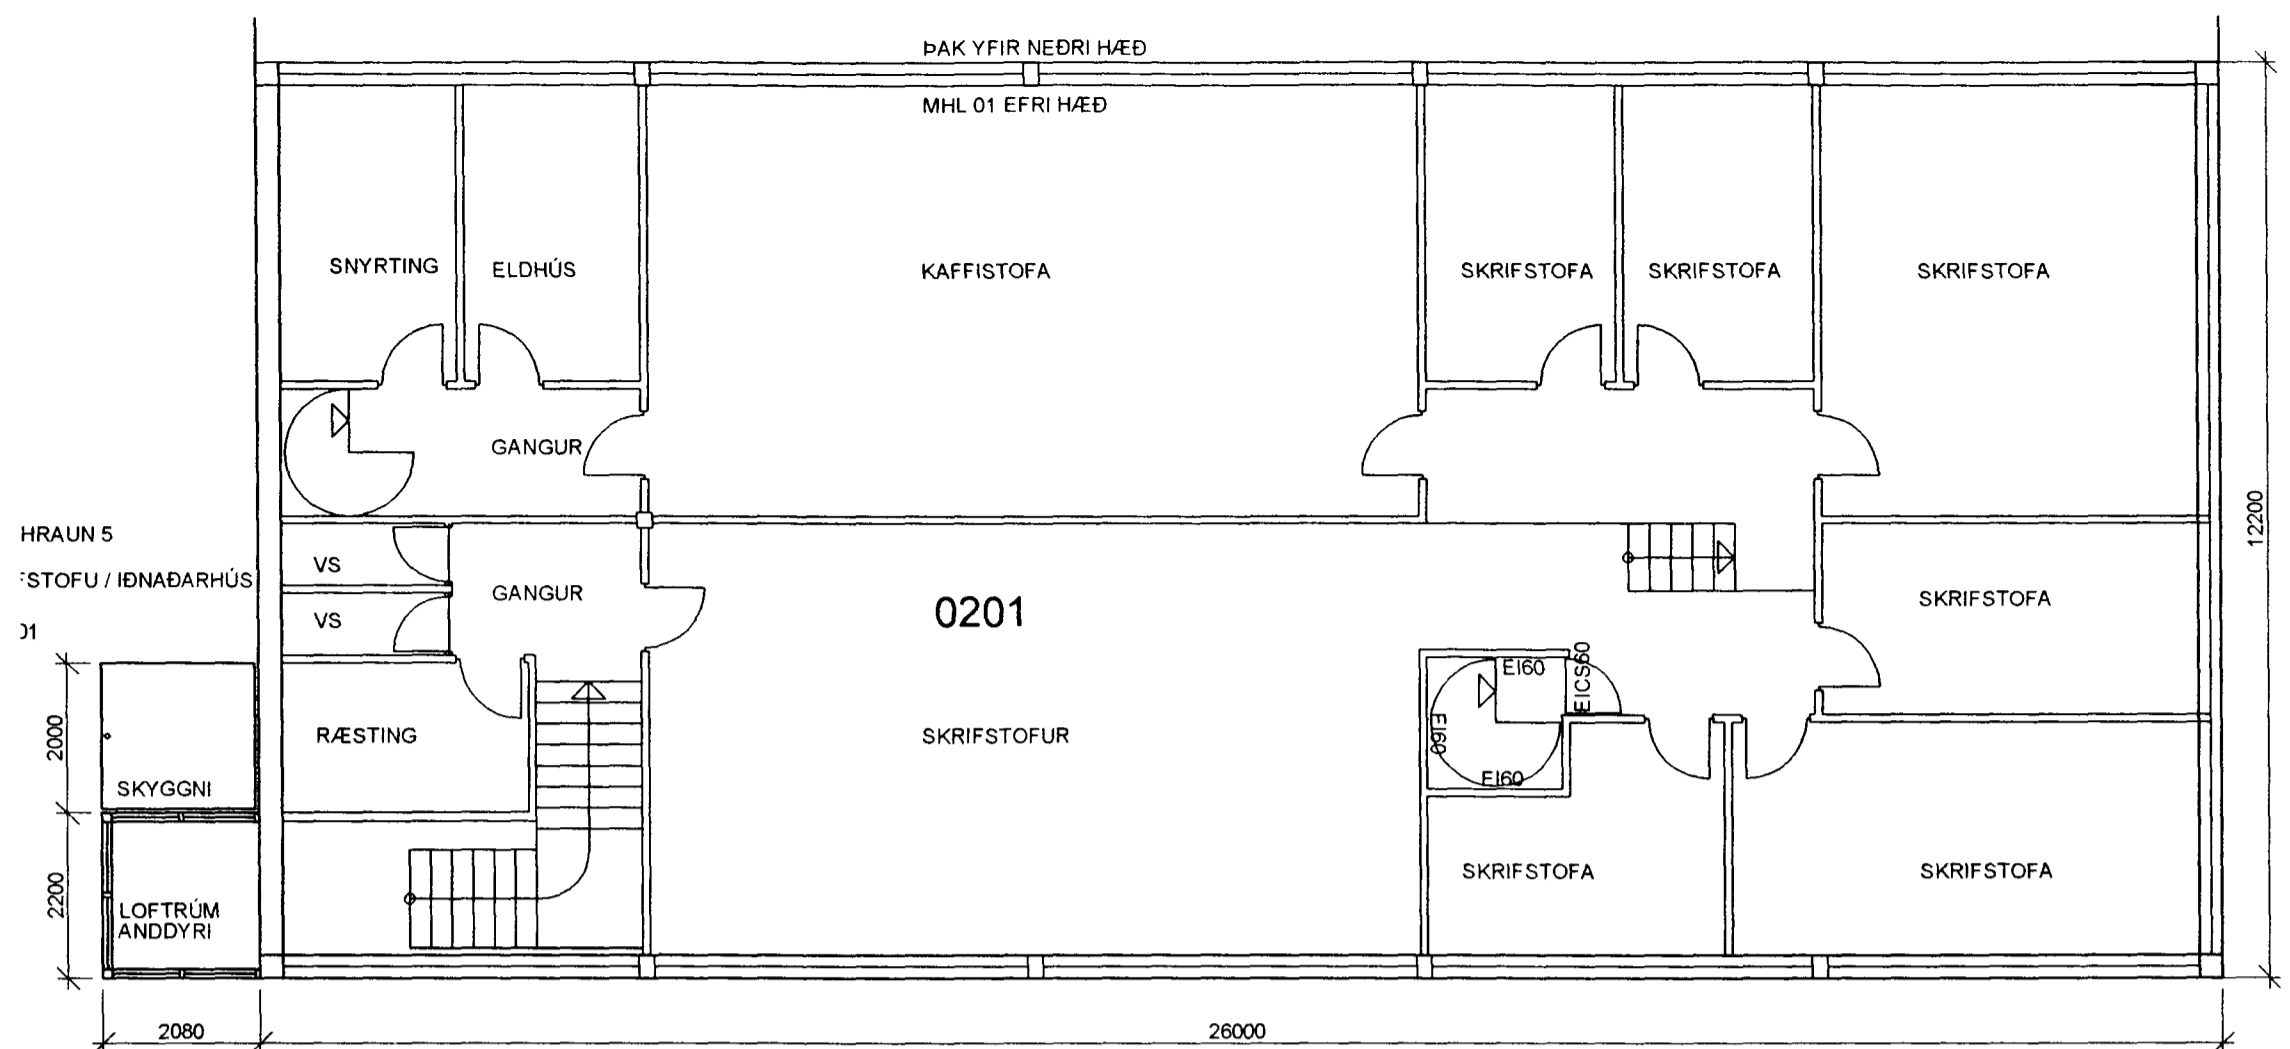

GRUNNMYND EFRI HÆÐAR M-1:100

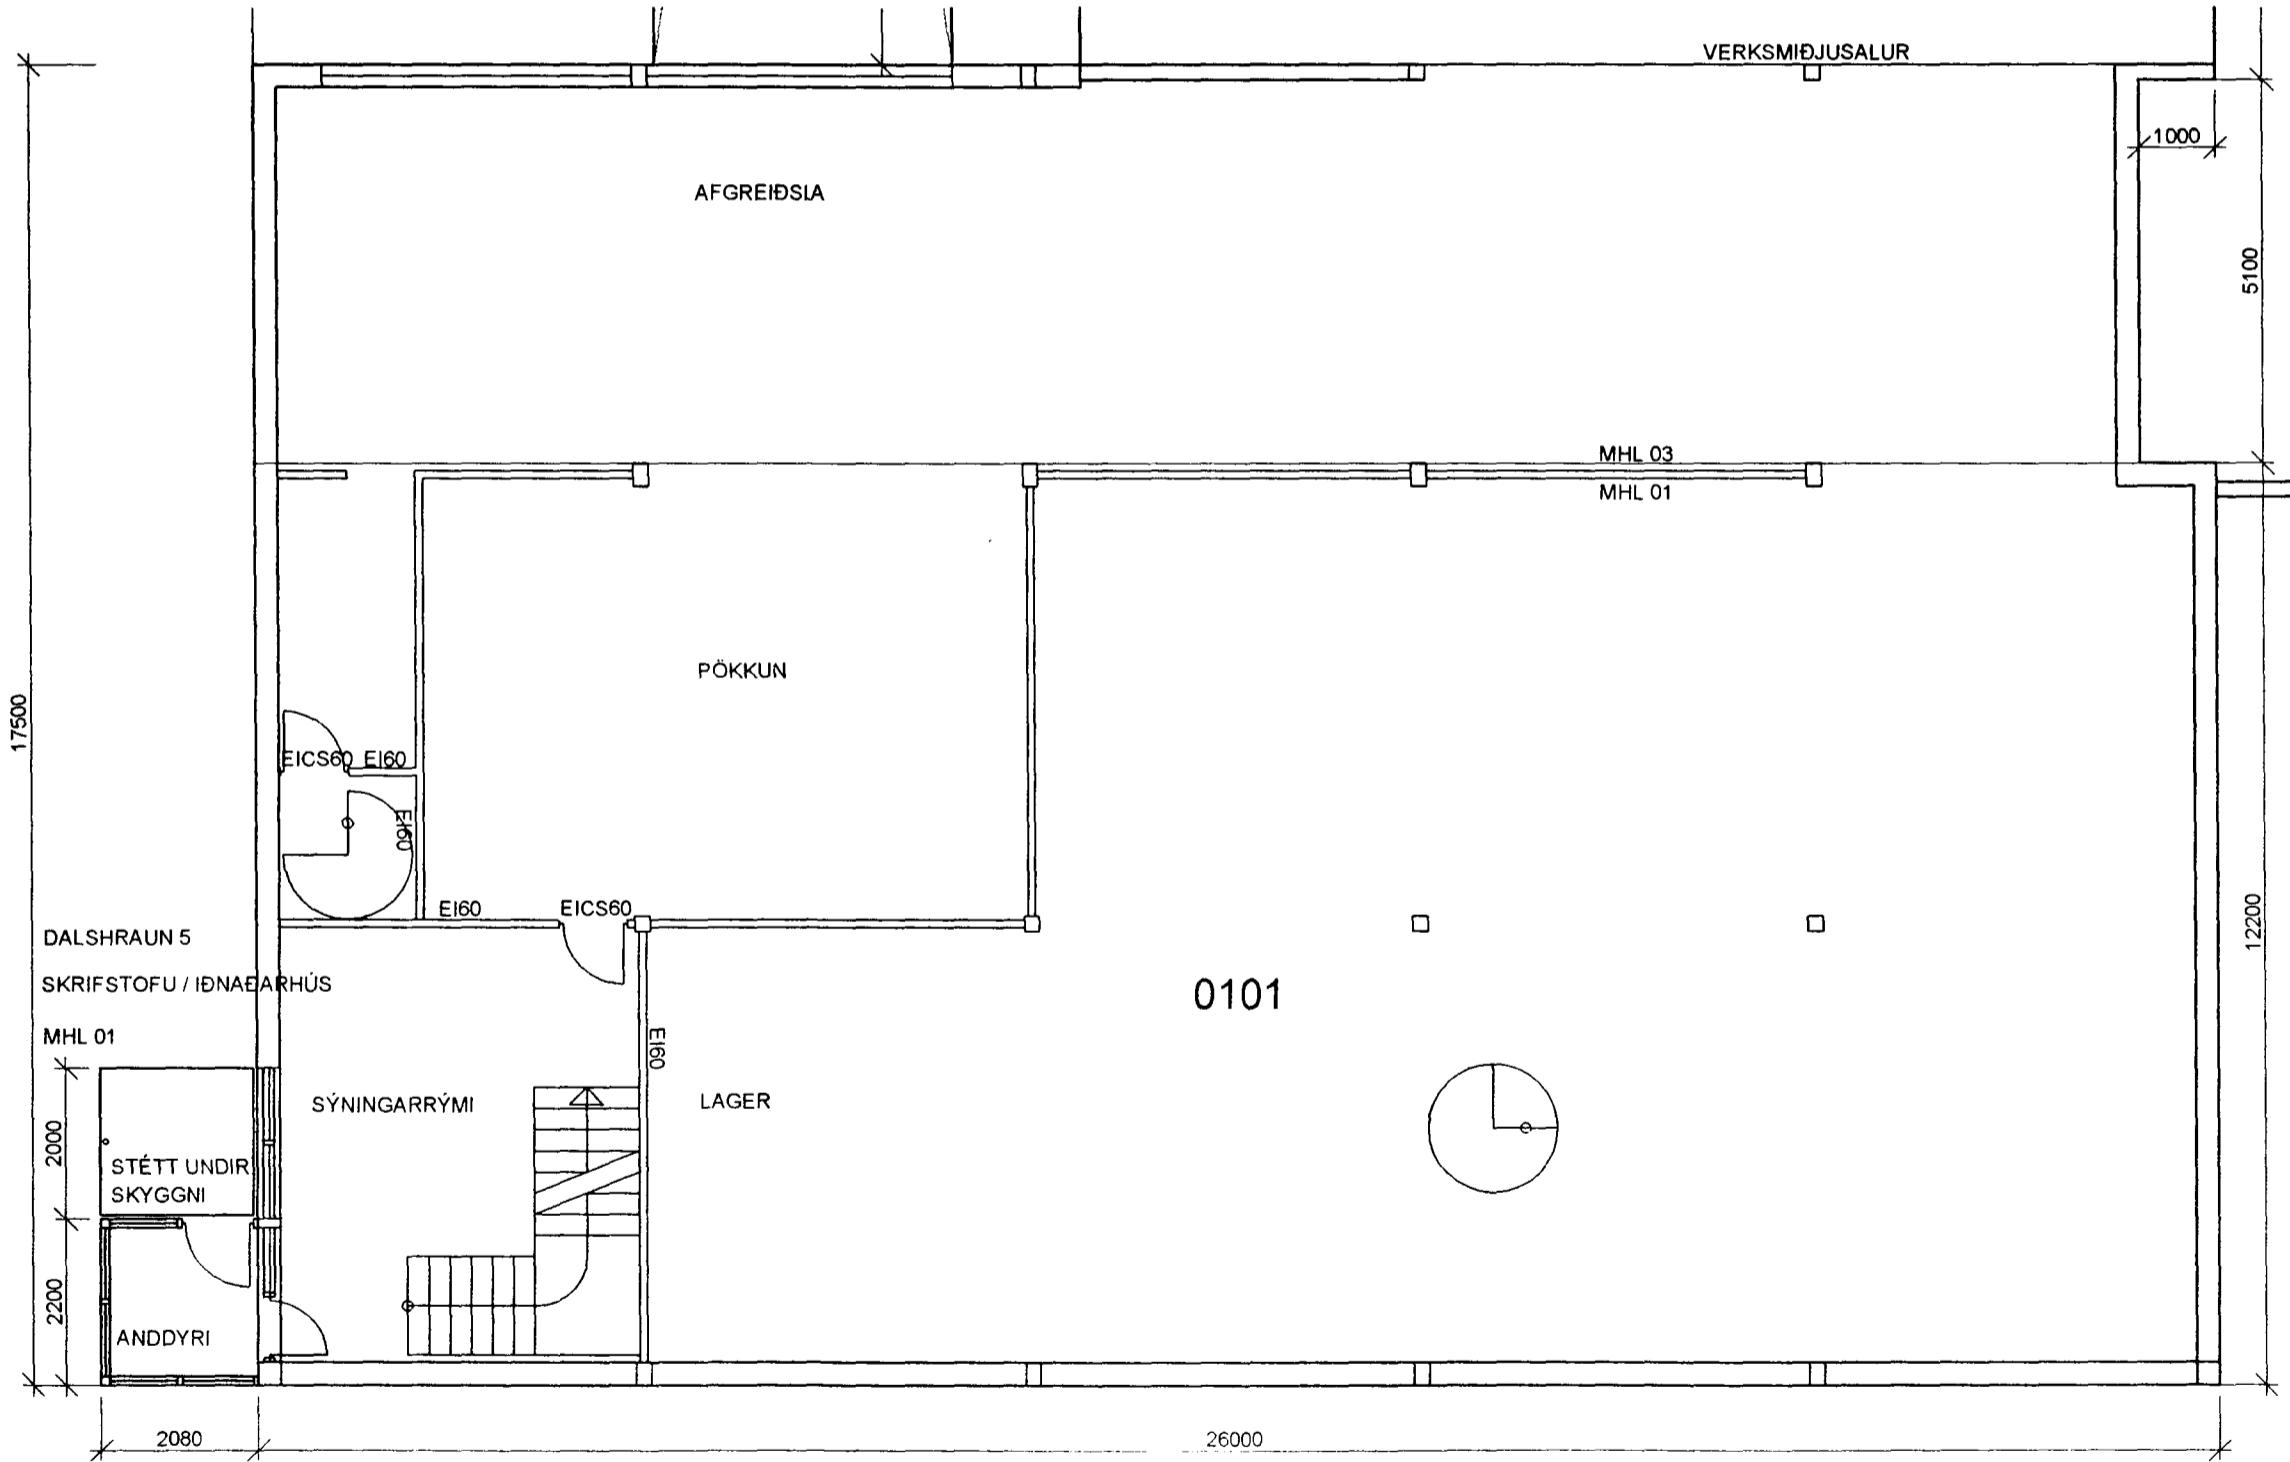

GRUNNMYND NEDRI HÆÐAR M-1:100

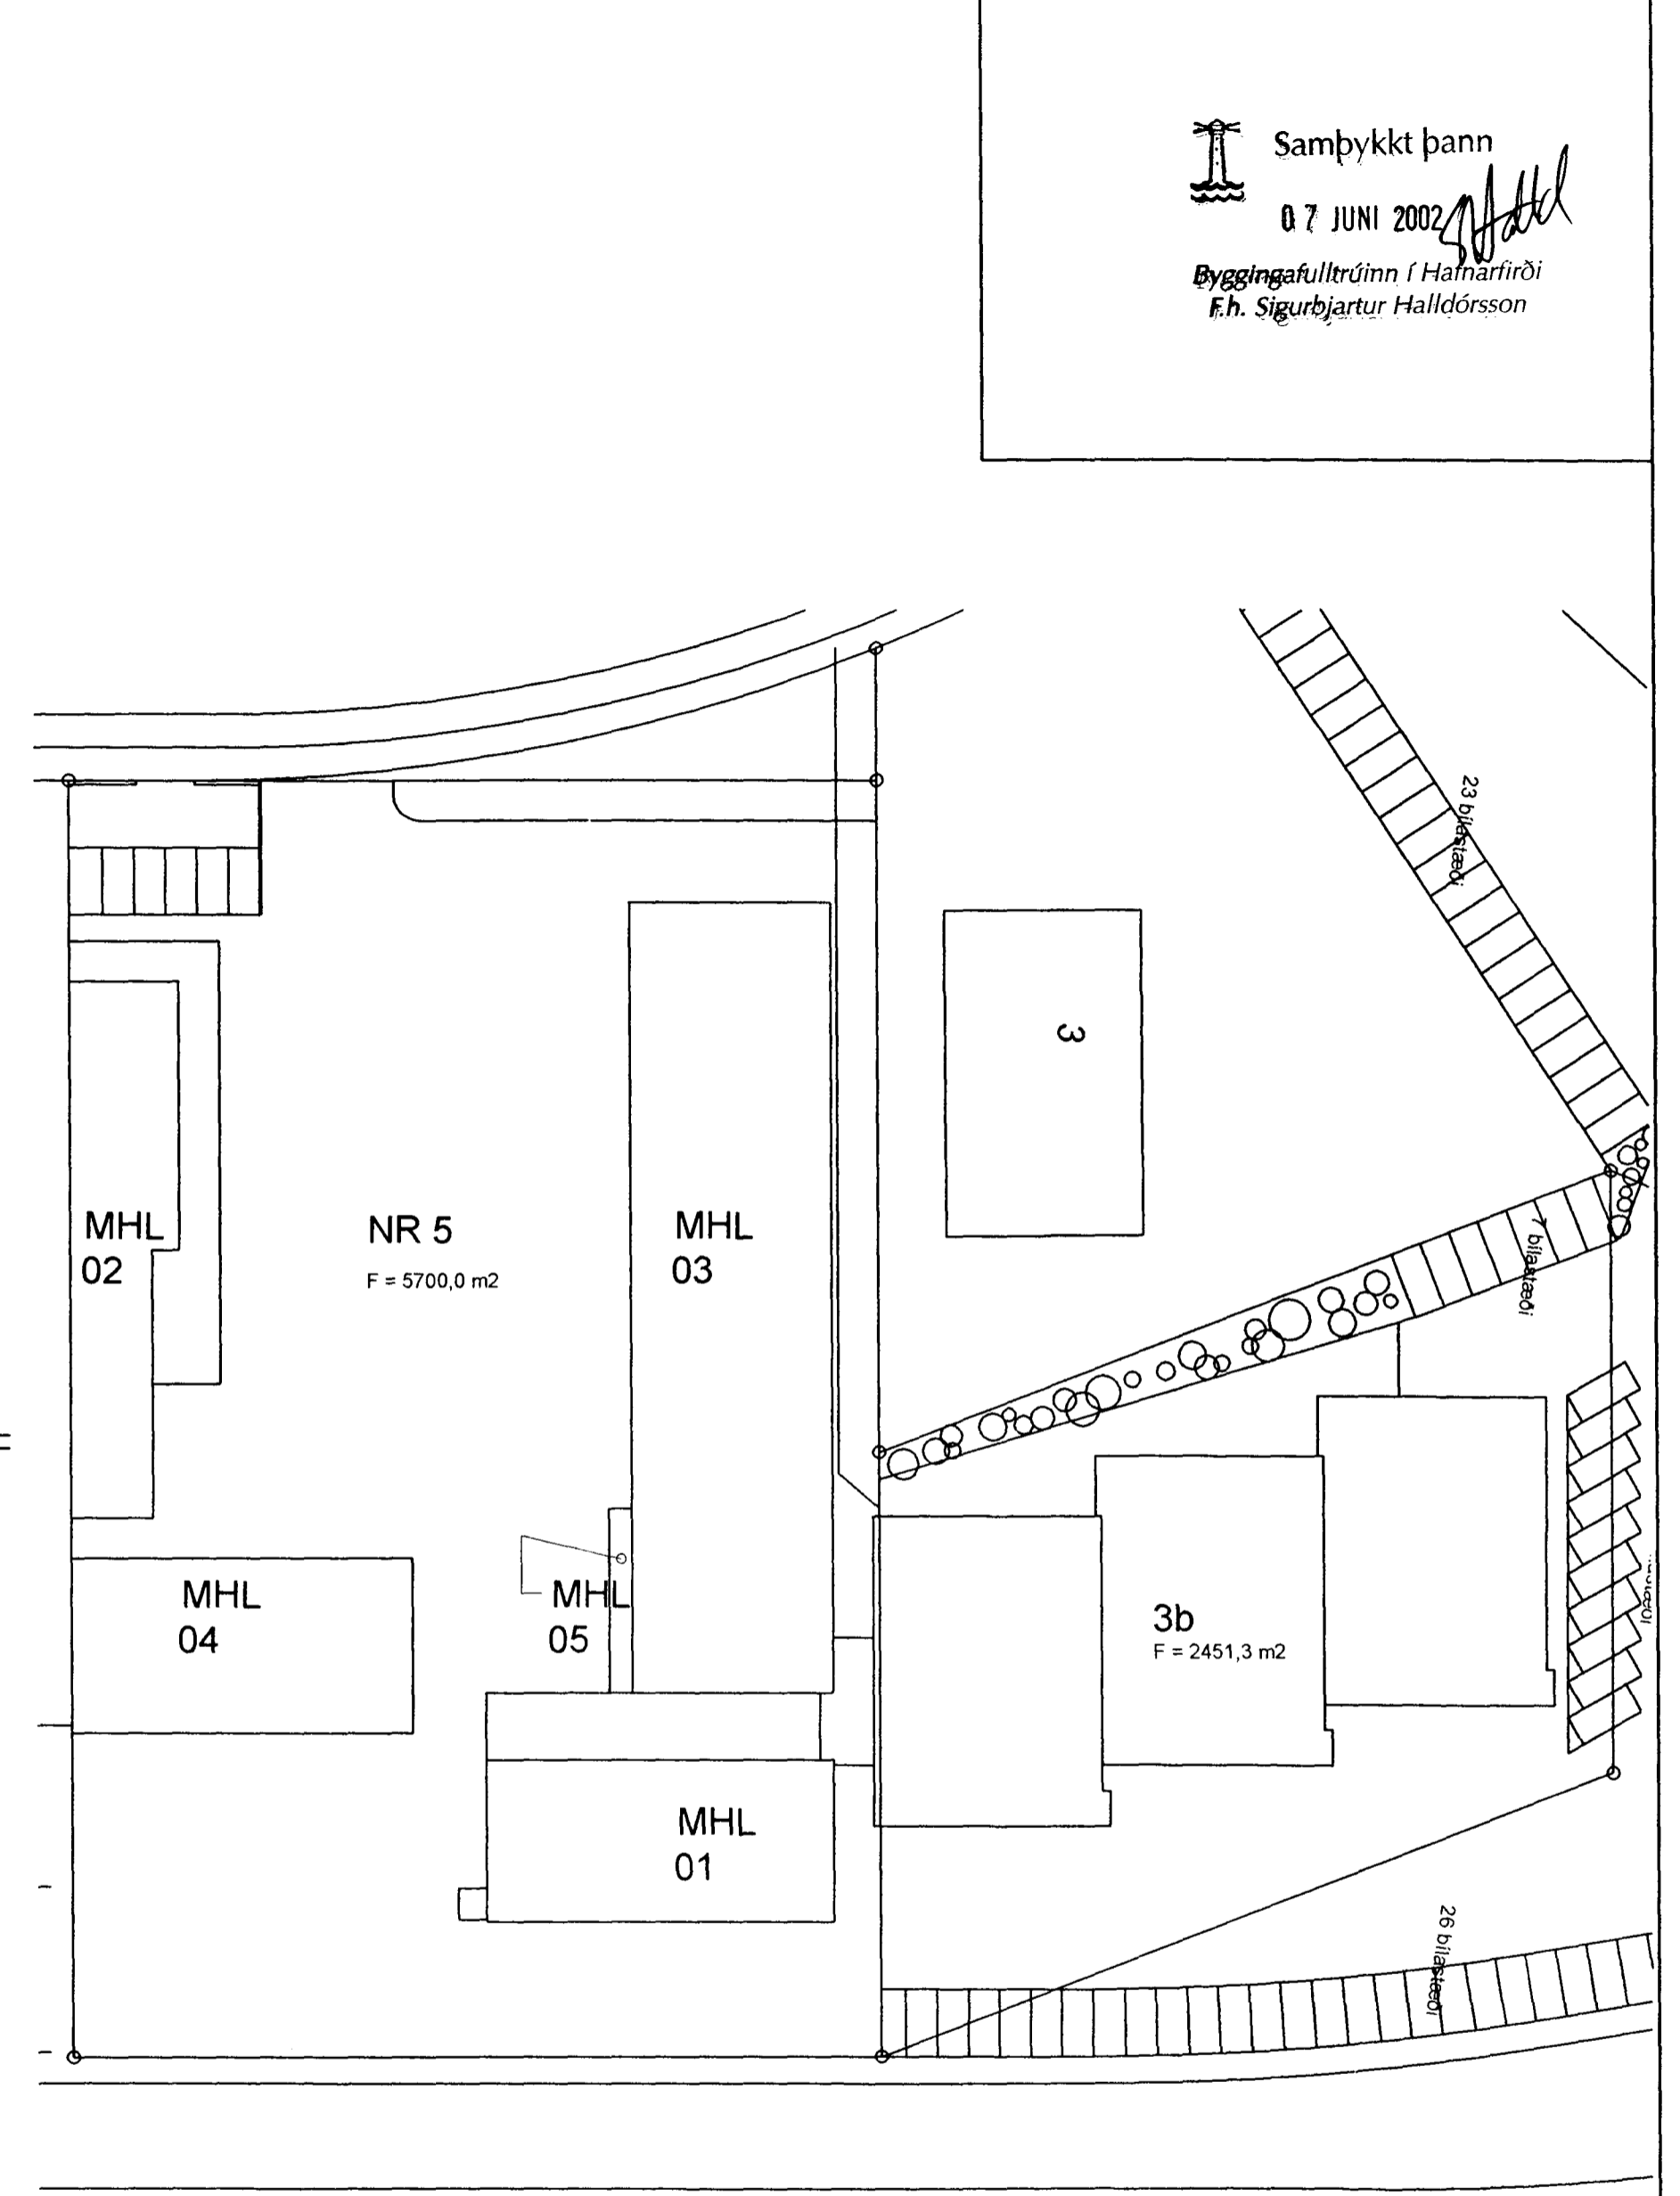

AFSTÖÐUMYND M-1:500 *hins þórs Adalsteinsson*

DALSSHRAUN 5, HAFNARF. BL 01

BREYTT:	DAGS:	LÝSING:
BREYTT	DAGS.	LÝSING

ÞRÍÐJA HÆÐIN, ARKITEKTAR – SIGURÞÓR ADALSTEINSSON FAI  
 ANDDYRI, GRUNNMYND, AFSTÖÐUMYND  
 STRANDGÖTU 28 220 HAFNARFIRÐI  
 Sími: 555 48 10 FAX: 565 48 31  
 KT: 250144-3939  
 NETFANG: [af@afandla.is](mailto:af@afandla.is)  
 HANNAÐ: SA TEIKNAB: SA DAGS: 16.04.2002 MKV: 1:100 VERKNR: