



Samþykkt á fundi bygginga-
nefndar þ. 9.5.1973
BYGGINGARFRÉTTI
I HAFNARFIRÐI
S. Sigurðsson


Mikið á samþ. Bannmála-
Stjórnar planis og
Kerlingardótt. Heftun og
F. Sig.

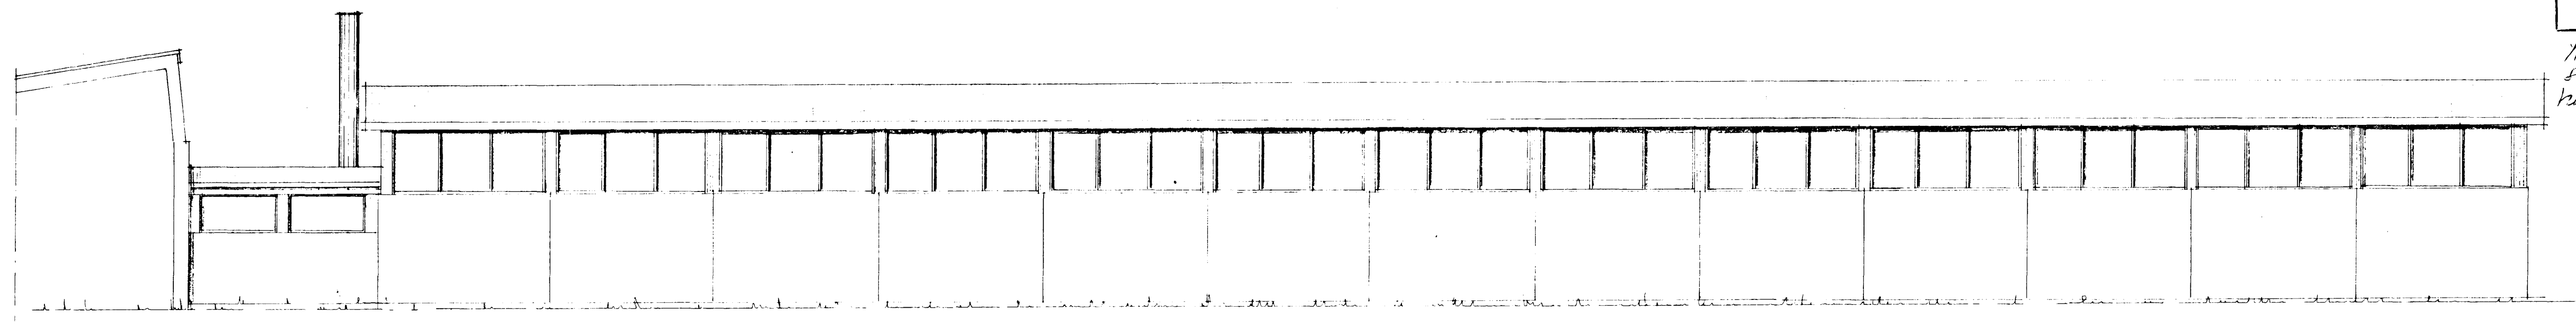

NOÐUR

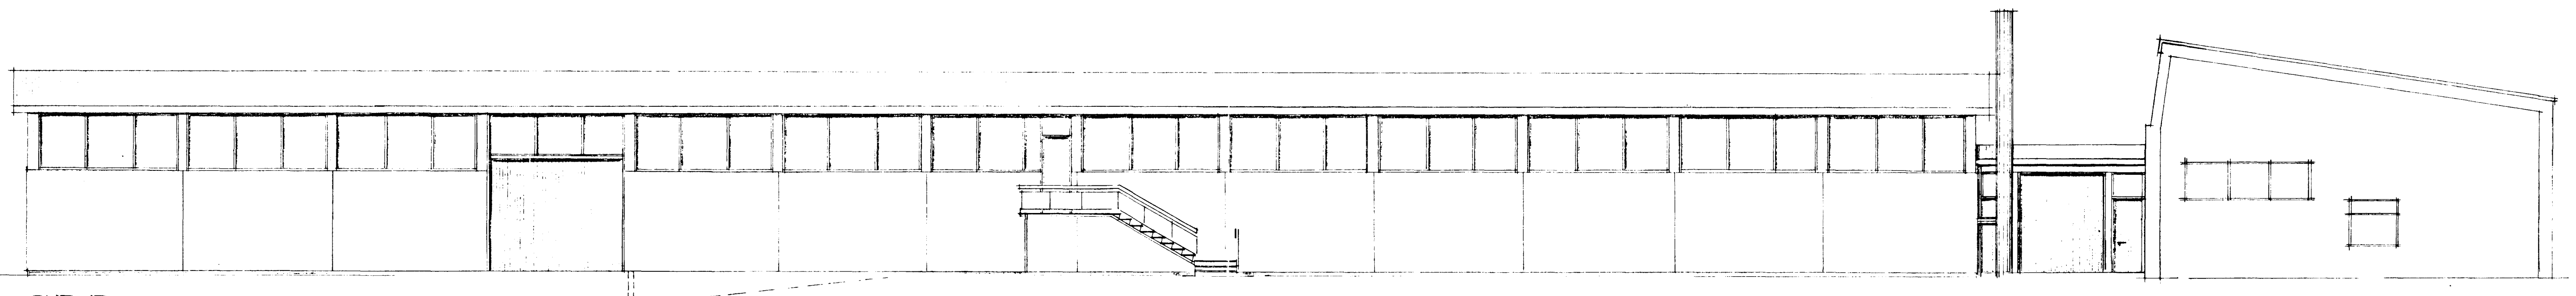

SÚÐUR

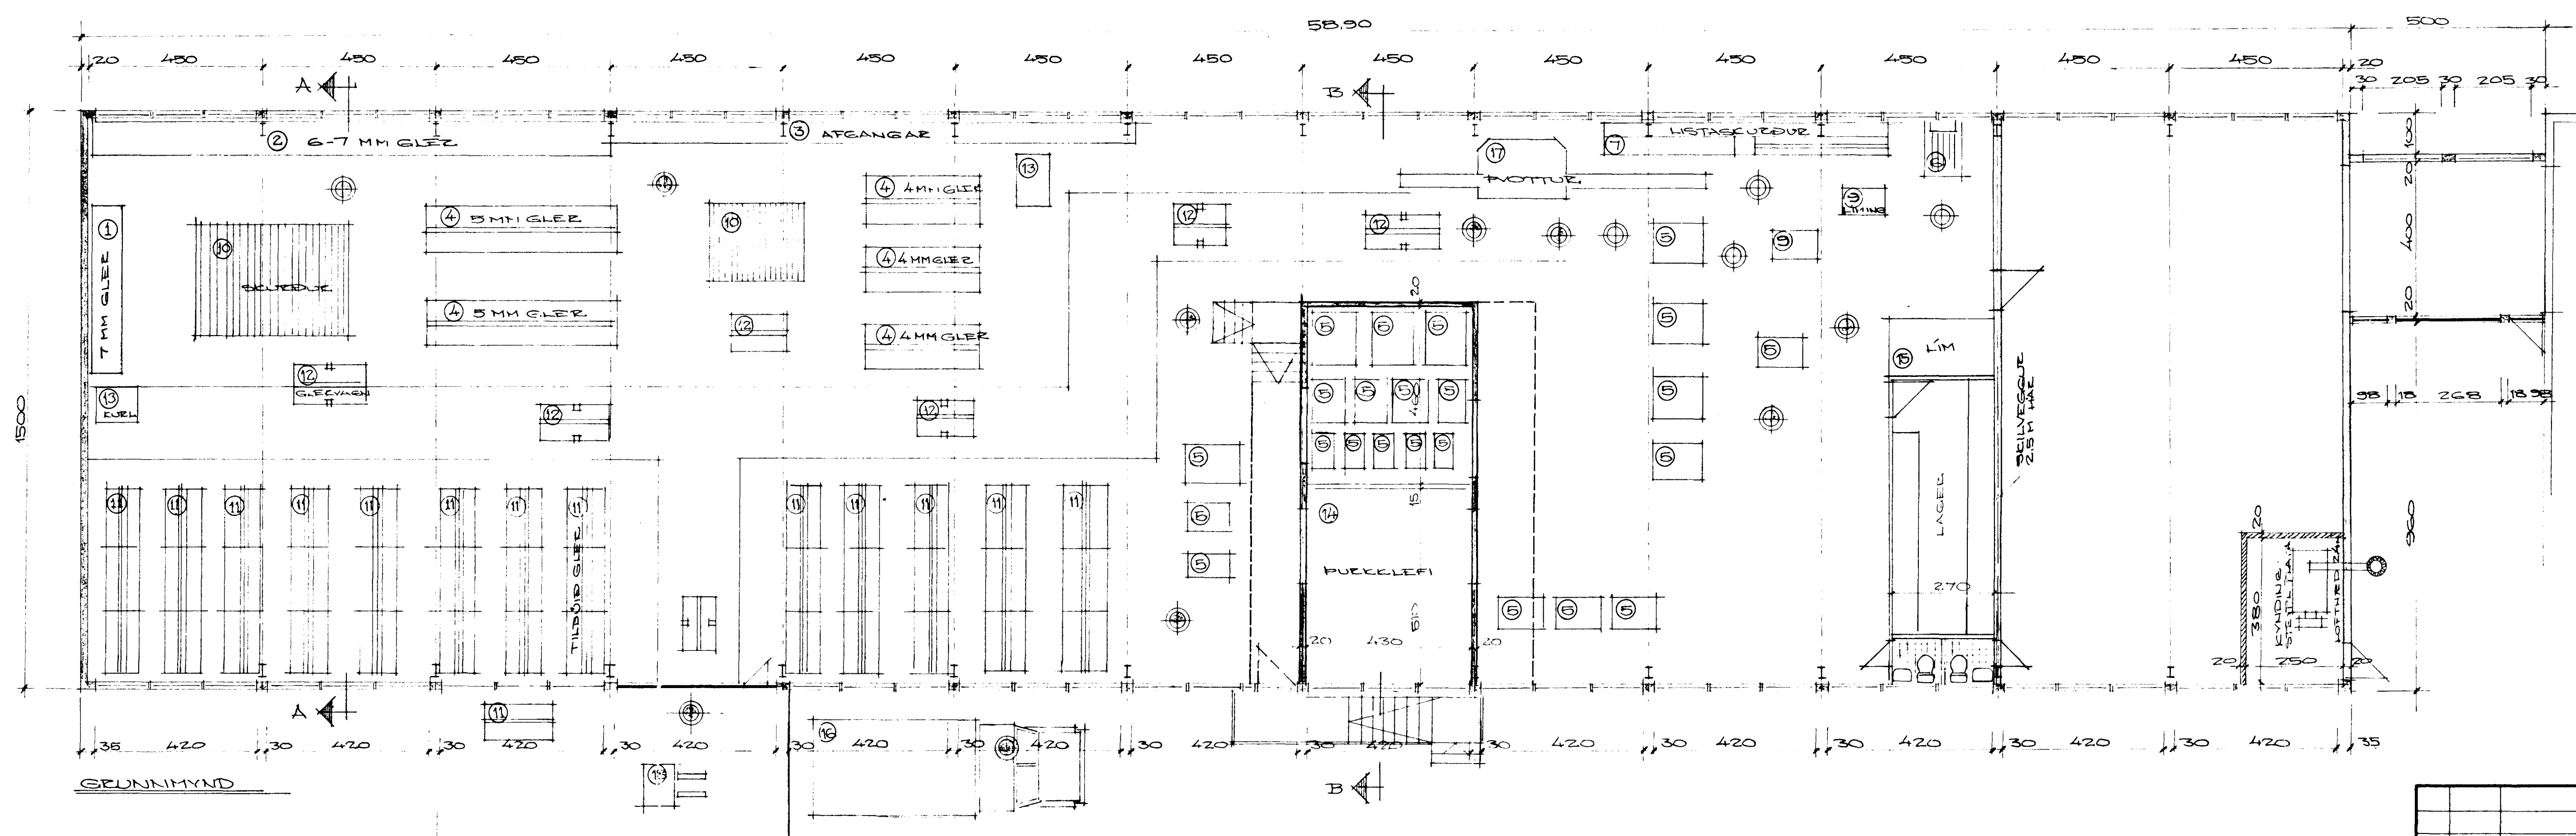

GRUNNMYND

283,5 m² x 100 = 4.815 m²
22,0 m² x 340 = 75
201,5 m² x 100 = 20.150
600 21.192,-
200 440.100,-
100 100.000,-

GLERBORG H/F HAFNARFIRÐI SAMSETNINGARVEGCSKIDDA	
BR. DAGS	BREYTING
VERKFRÆÐISTOFA ÁRMÚLA 1 REYKJAVÍK - Sími 83844 S. Sigurður Óðlissón	
HANNAÐ	KVARDI 1:100
TEIKNAD 60. HT	DAGS MAÍ 73
YFIRFARID	NR. BL. 1 AF 2