



Samþykkt á fundi bygginga-
nefndar þ. 9. 5. 1973

BYGGINGAFLUTUN
I HAFNARFIRDI
S. Jónsson


Þessi áskilningur er samþykktur af
byggingaflutuninni í Hafnarfirði
og hefur verið tekið tillit til
þess í byggingarplani.

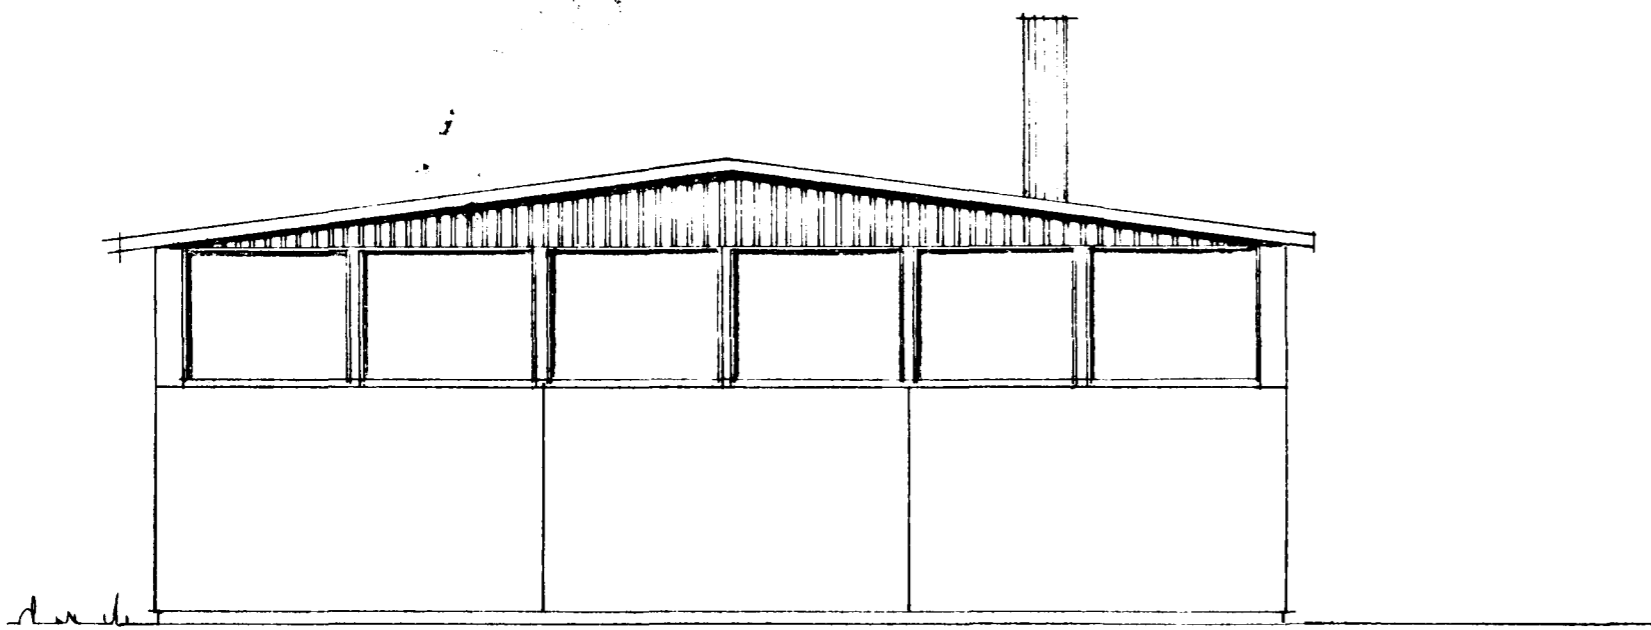


VESTUR

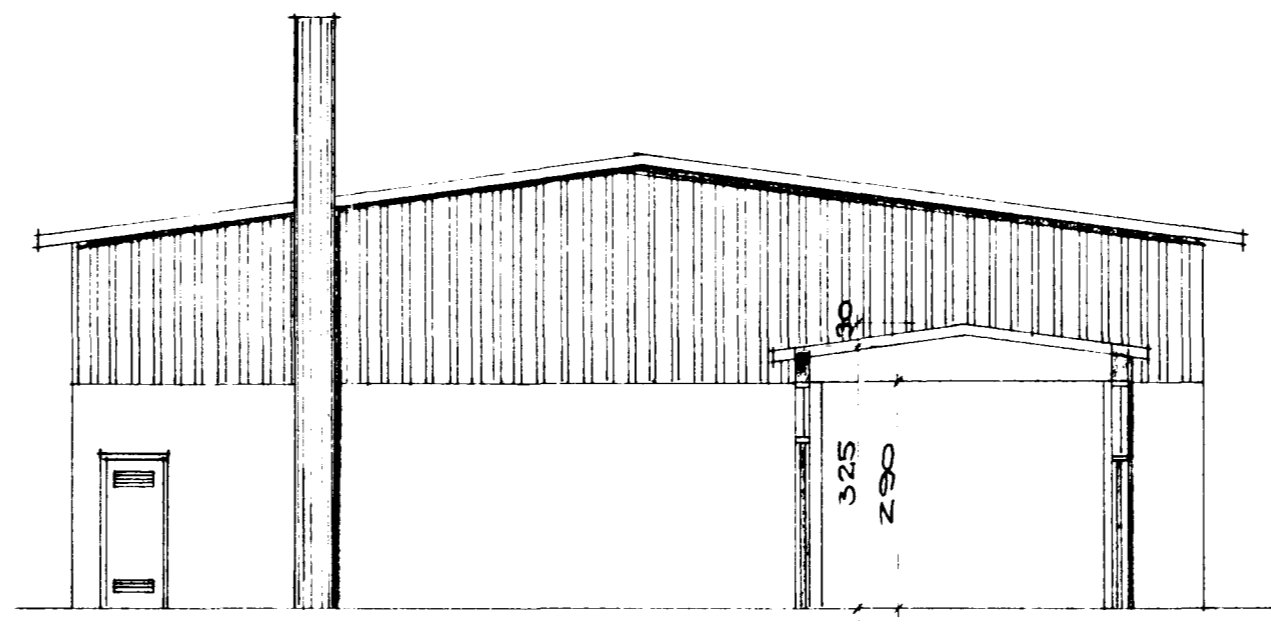


AUSTUR

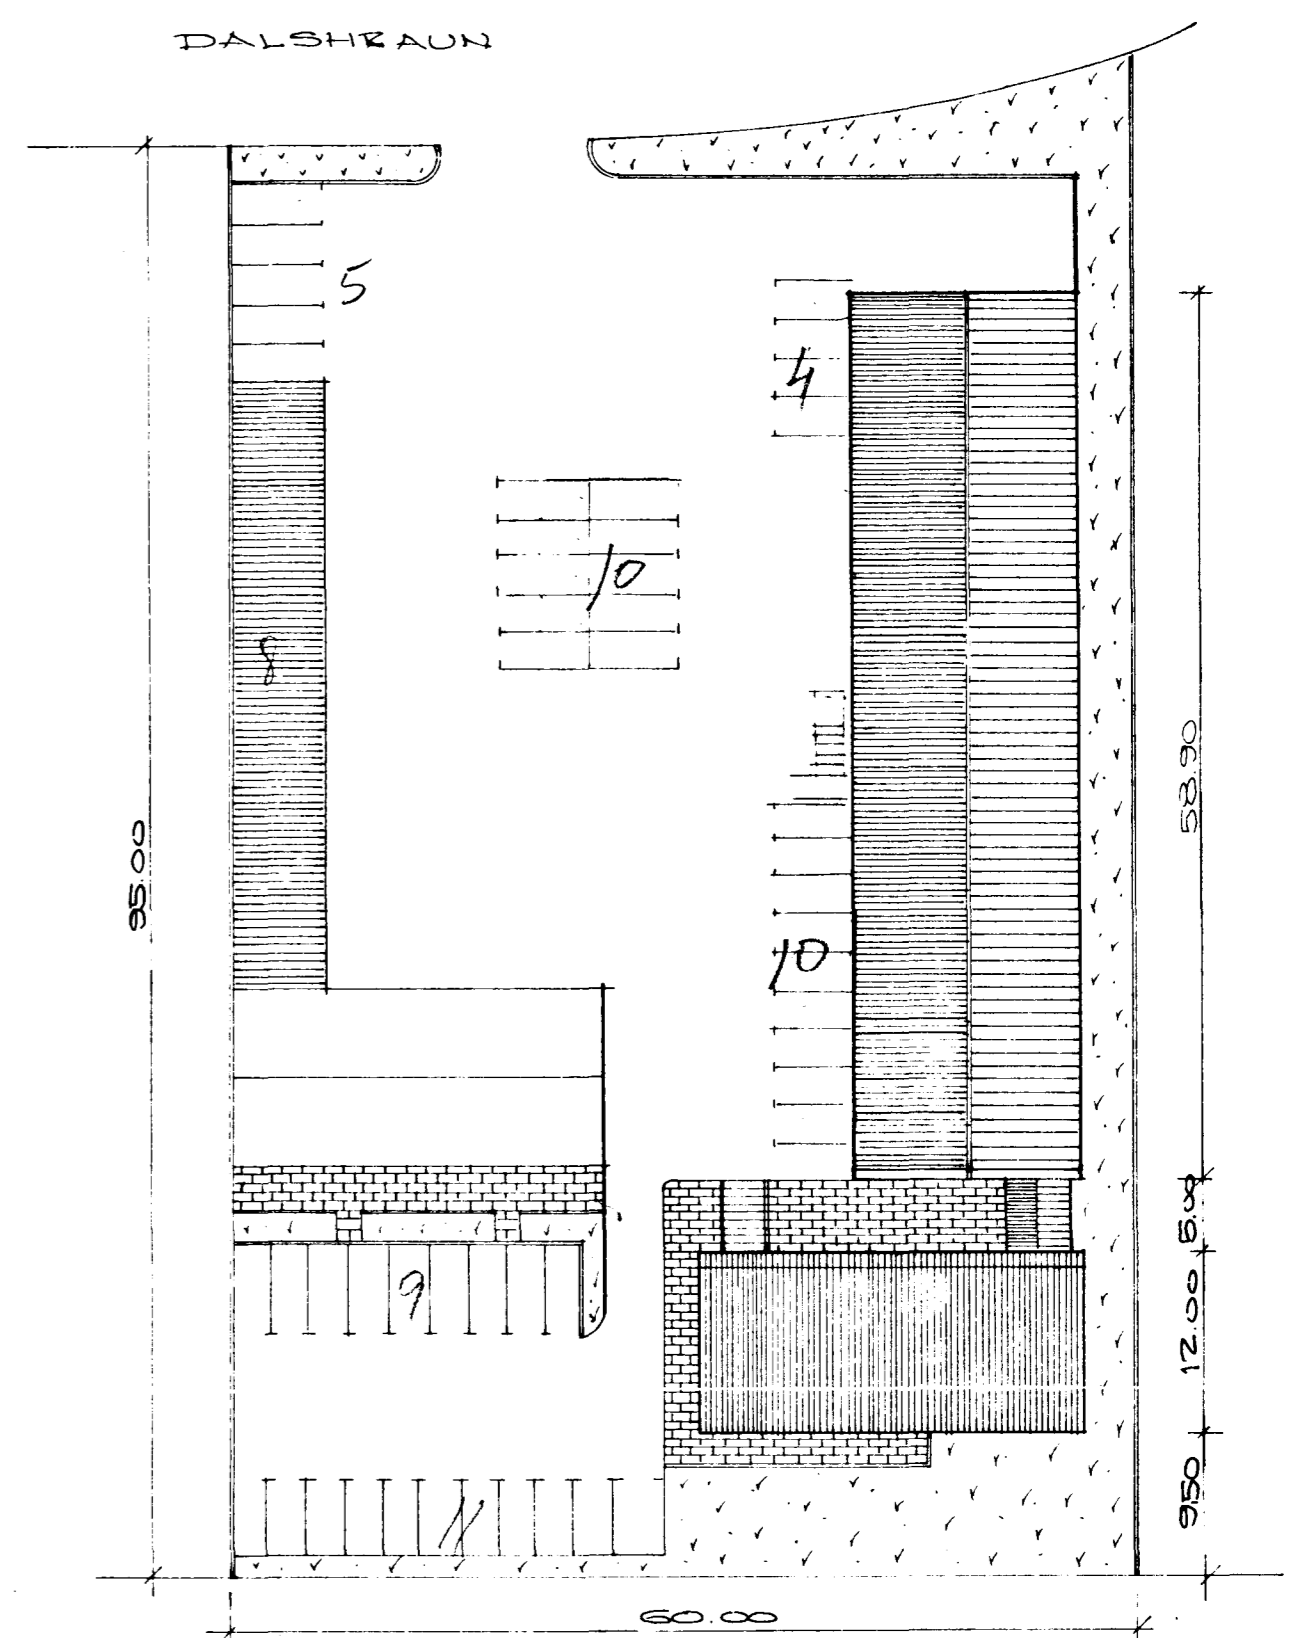

REYKJANESBRAUT
Innvið 49.00
8 yfirlags
57

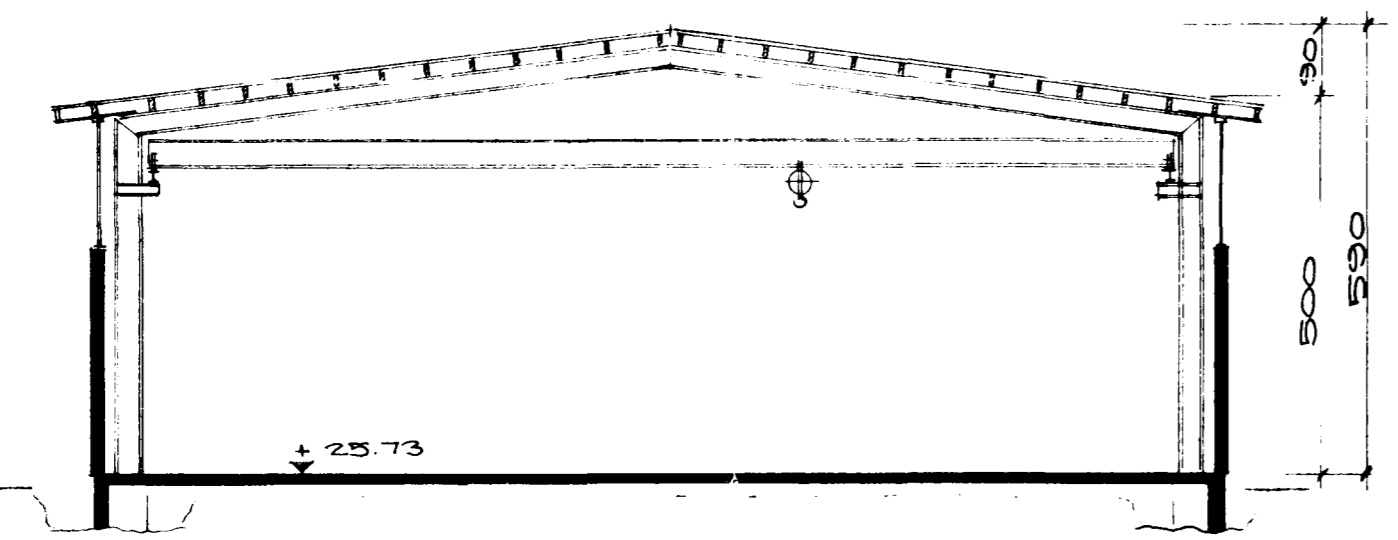


SNID A-A

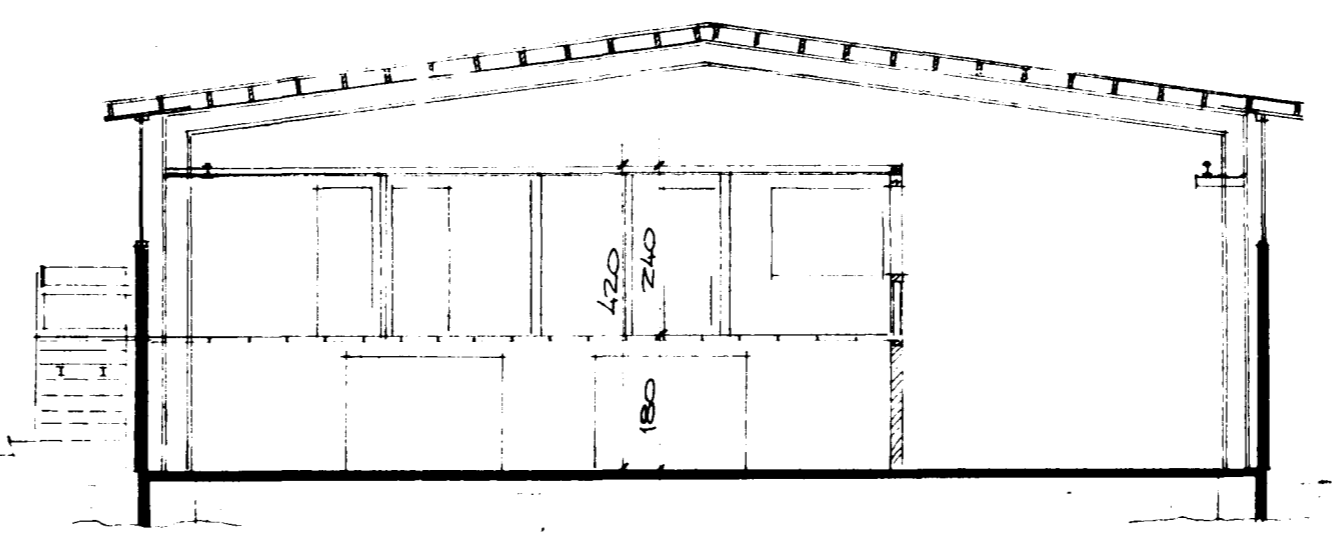

SNID B-B

AFSTÖÐUMYND 1:500

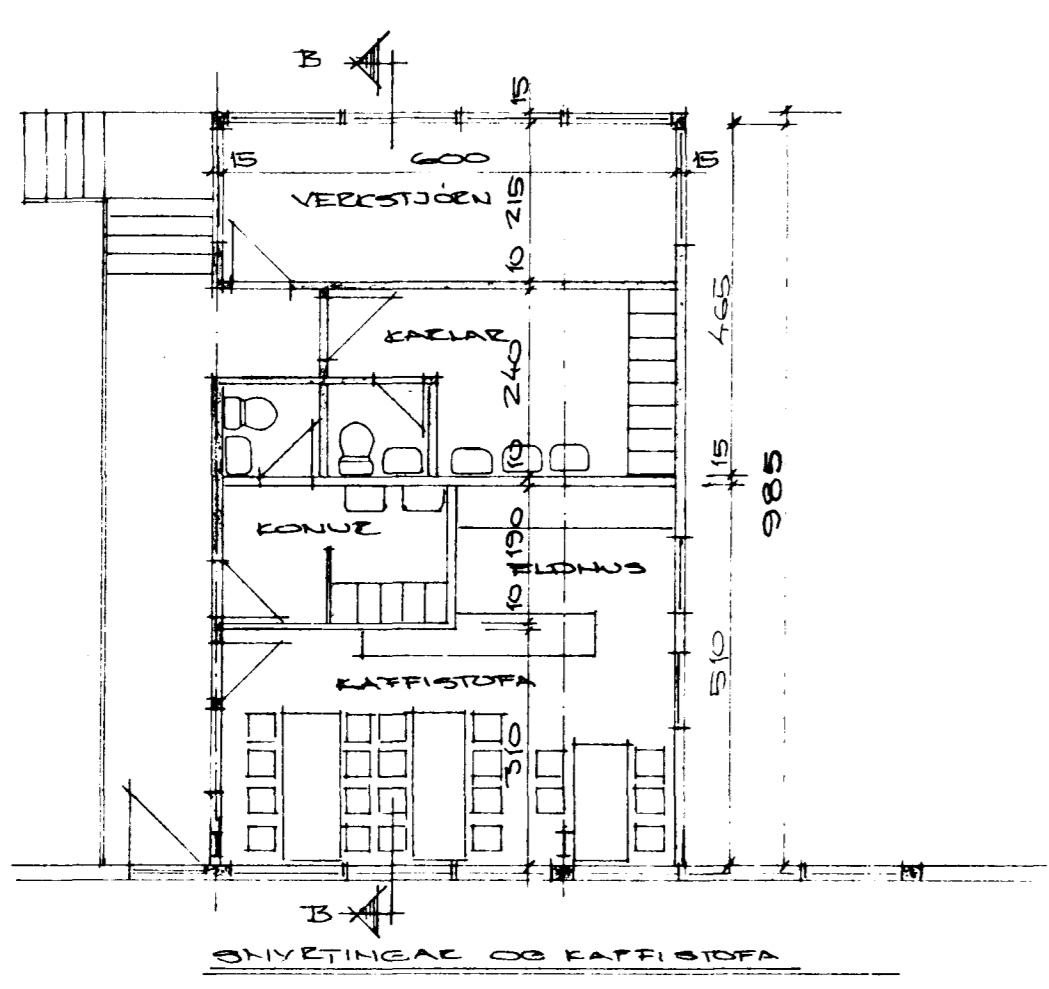

SHVETINGAR OG KAFFIUSTOFA

SLEIBORG HA HAFNARFIRDI SAMSETNINGARVEFRESH.	
NR. DAGS	BREYTING
VERKFRÆÐISTOFA ÁRMÚLA 1 REYKJAVÍK - SÍMI 5384 S. Jónsson	HJANNAÐ KVARNI 1:100 TÆKNAD 30 HT. DAGS MAÍ 73 TÆKNAD NR. 11 2. AF 2.