
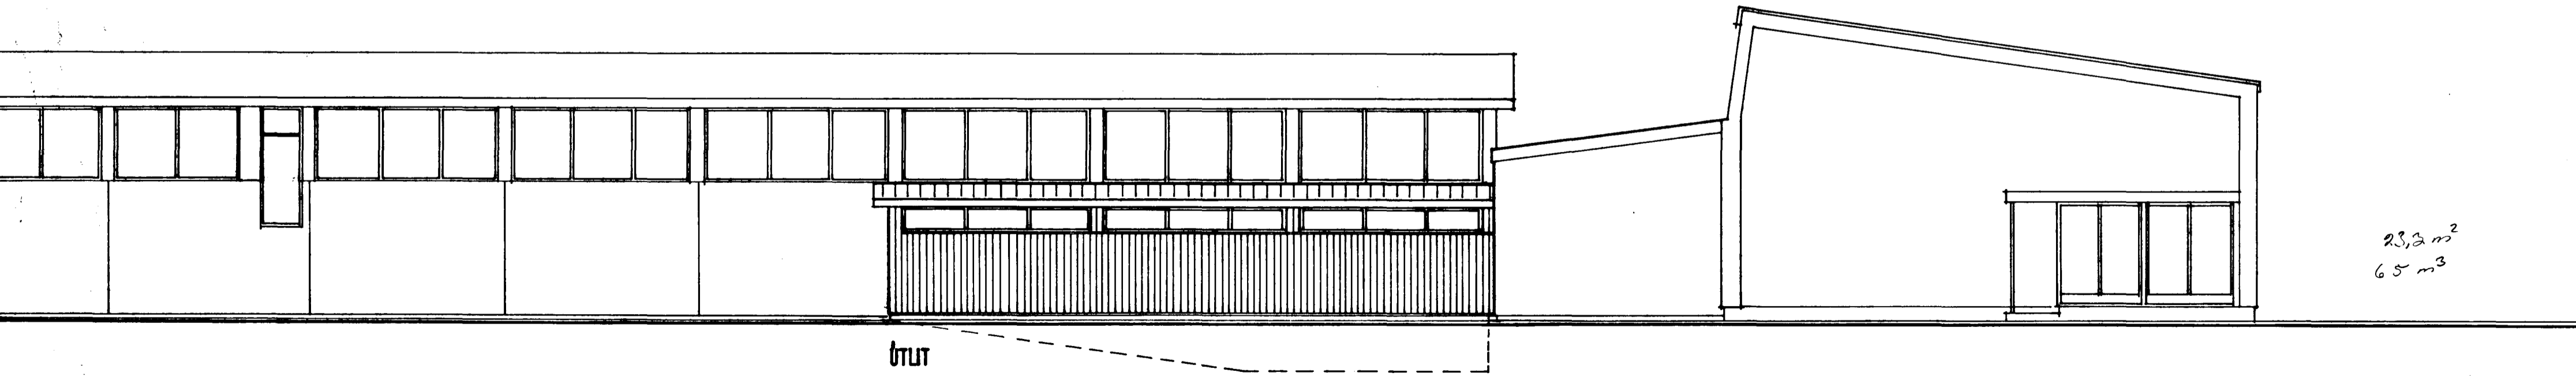
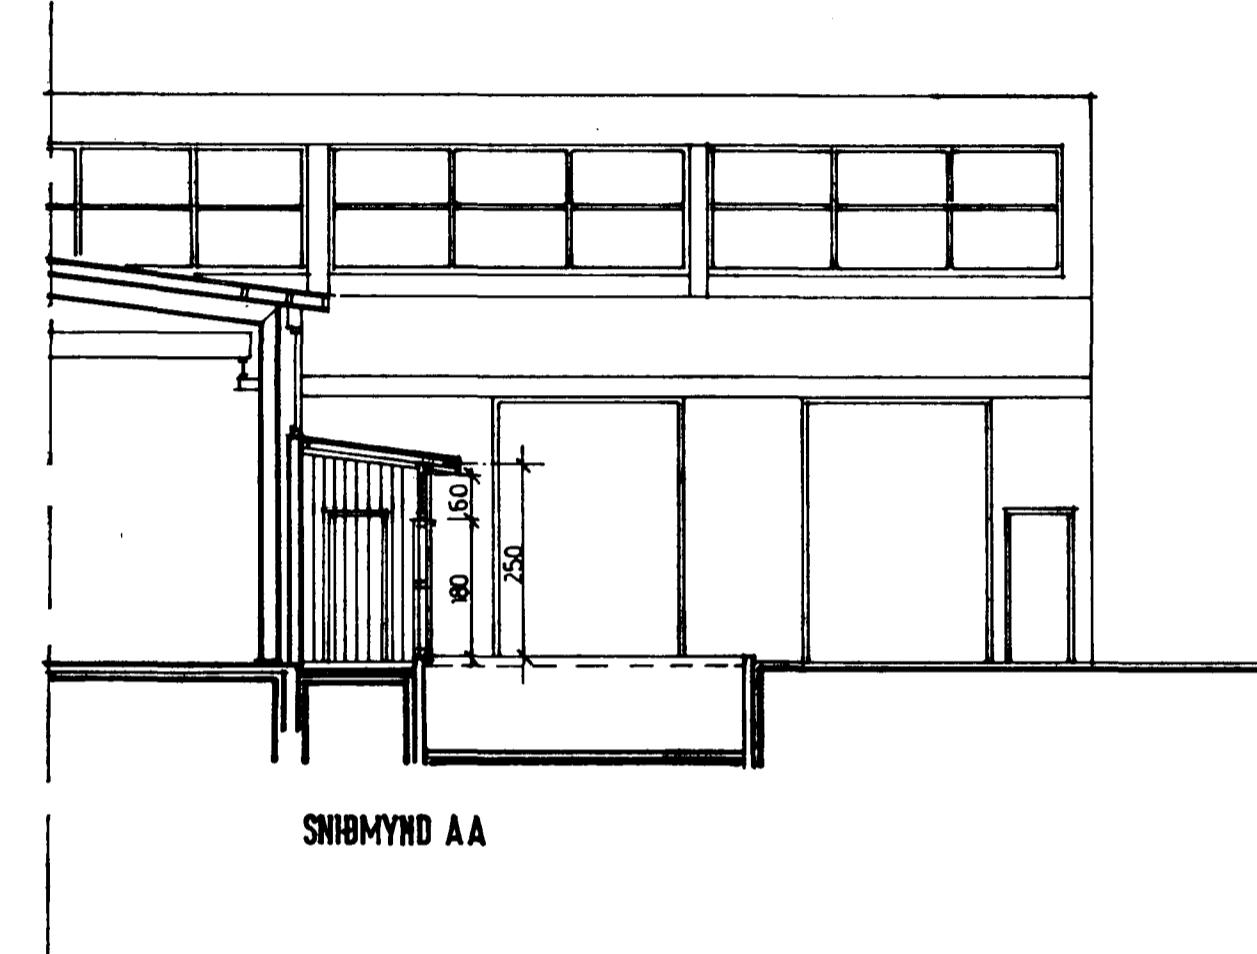


Samþykkt á fundi bygginga-
nefndar þ. 7/12 1985
18/8 88
BYGGINGAFULLTRÚÐIN
Í HAFNARFIRÐI
Stefján Eshússon

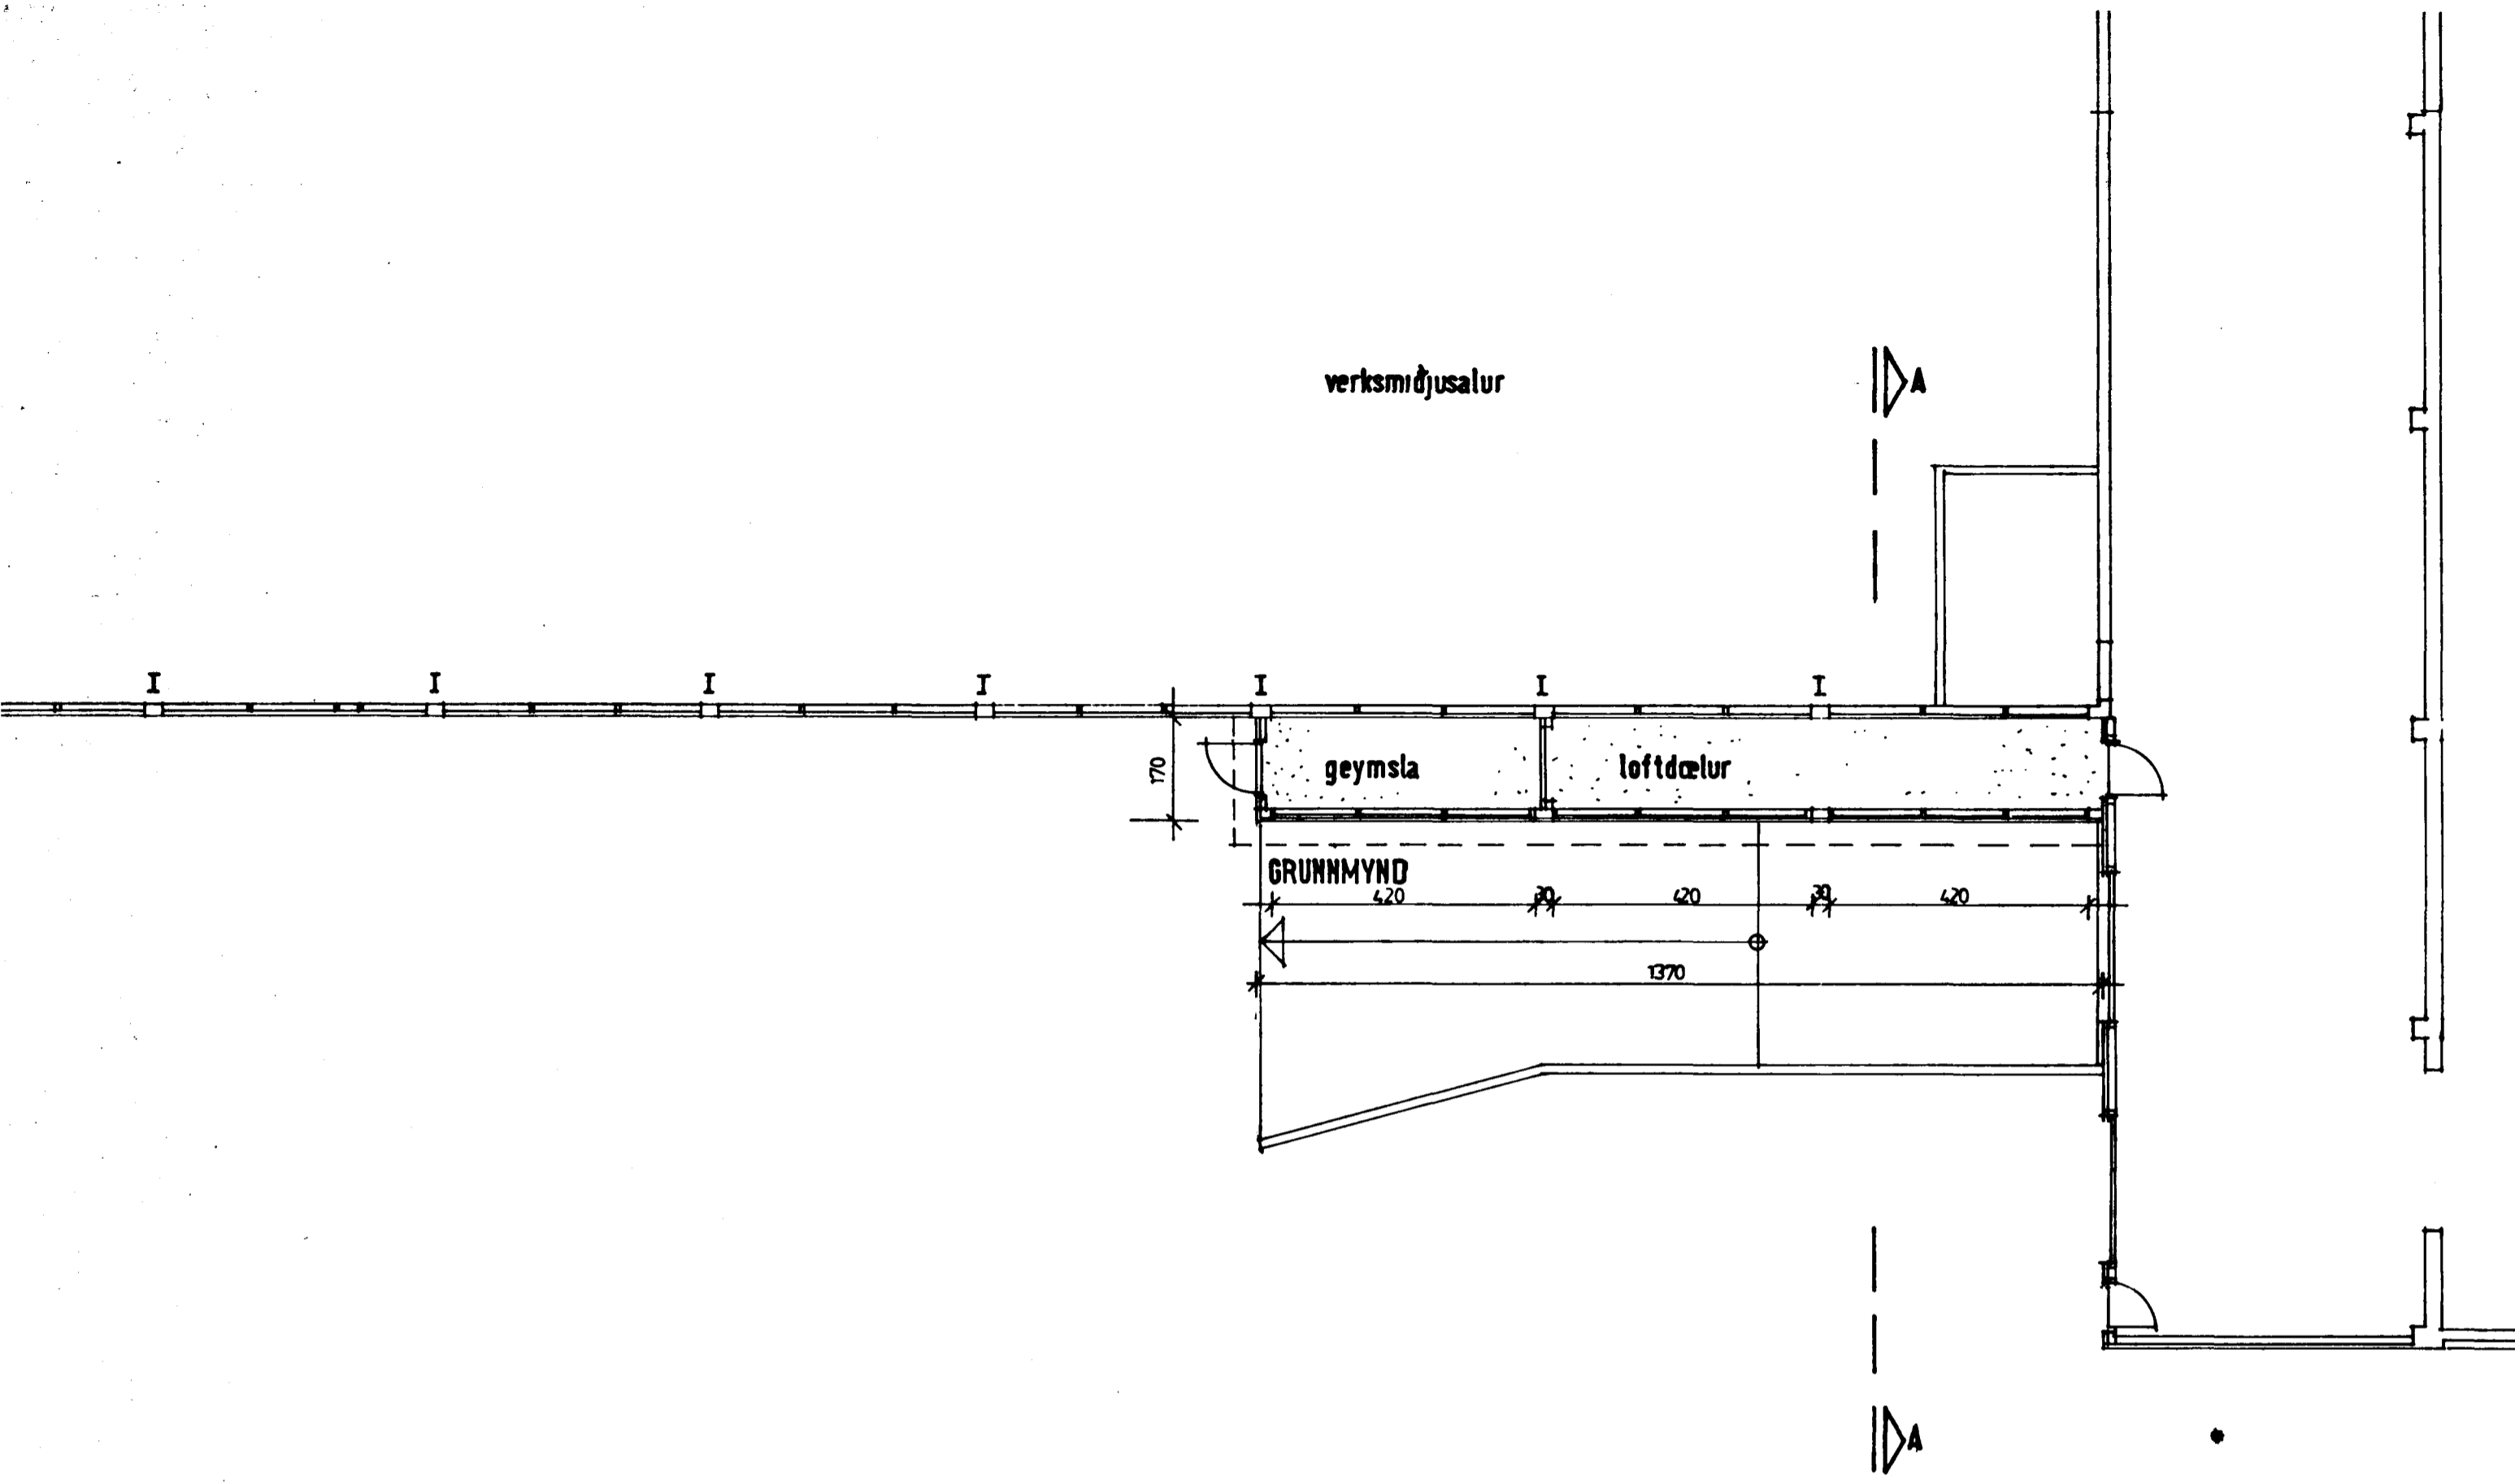

Guðbjörg Adalsteinsdóttir

GLERBORG H/F, DALSHRAUNI 5, HAFNARFIRÐI
 VIÐBYGGING, DÆLUSKÝLI / GEYMSLA. MKV-1:100 24.11.1985
 SIGURÞÓR ADALSTEINSSON, ARKITEKT FAÍ, STRANDGÖTU 34 HAFN.