

VÉLSMÍÐJA VÍÐ KEFLAVÍKURVEG
GRUNNMYND
MÁL 1:100


BLAD 1

*Forandi Magnús
Finnbogi Hallsson
Einnir Bjarnar*

Stans 1/1

Samþykkt á fundi bygginga-
nefndar þ. 30. 9. 1960.
BYGGINGAFLUTRÚINN
I HAFNARÞRÍÐI

*Þessi hluti samþ. 20/9'60,
og byggingsað. gefitt af þri
ca 1720 m²*

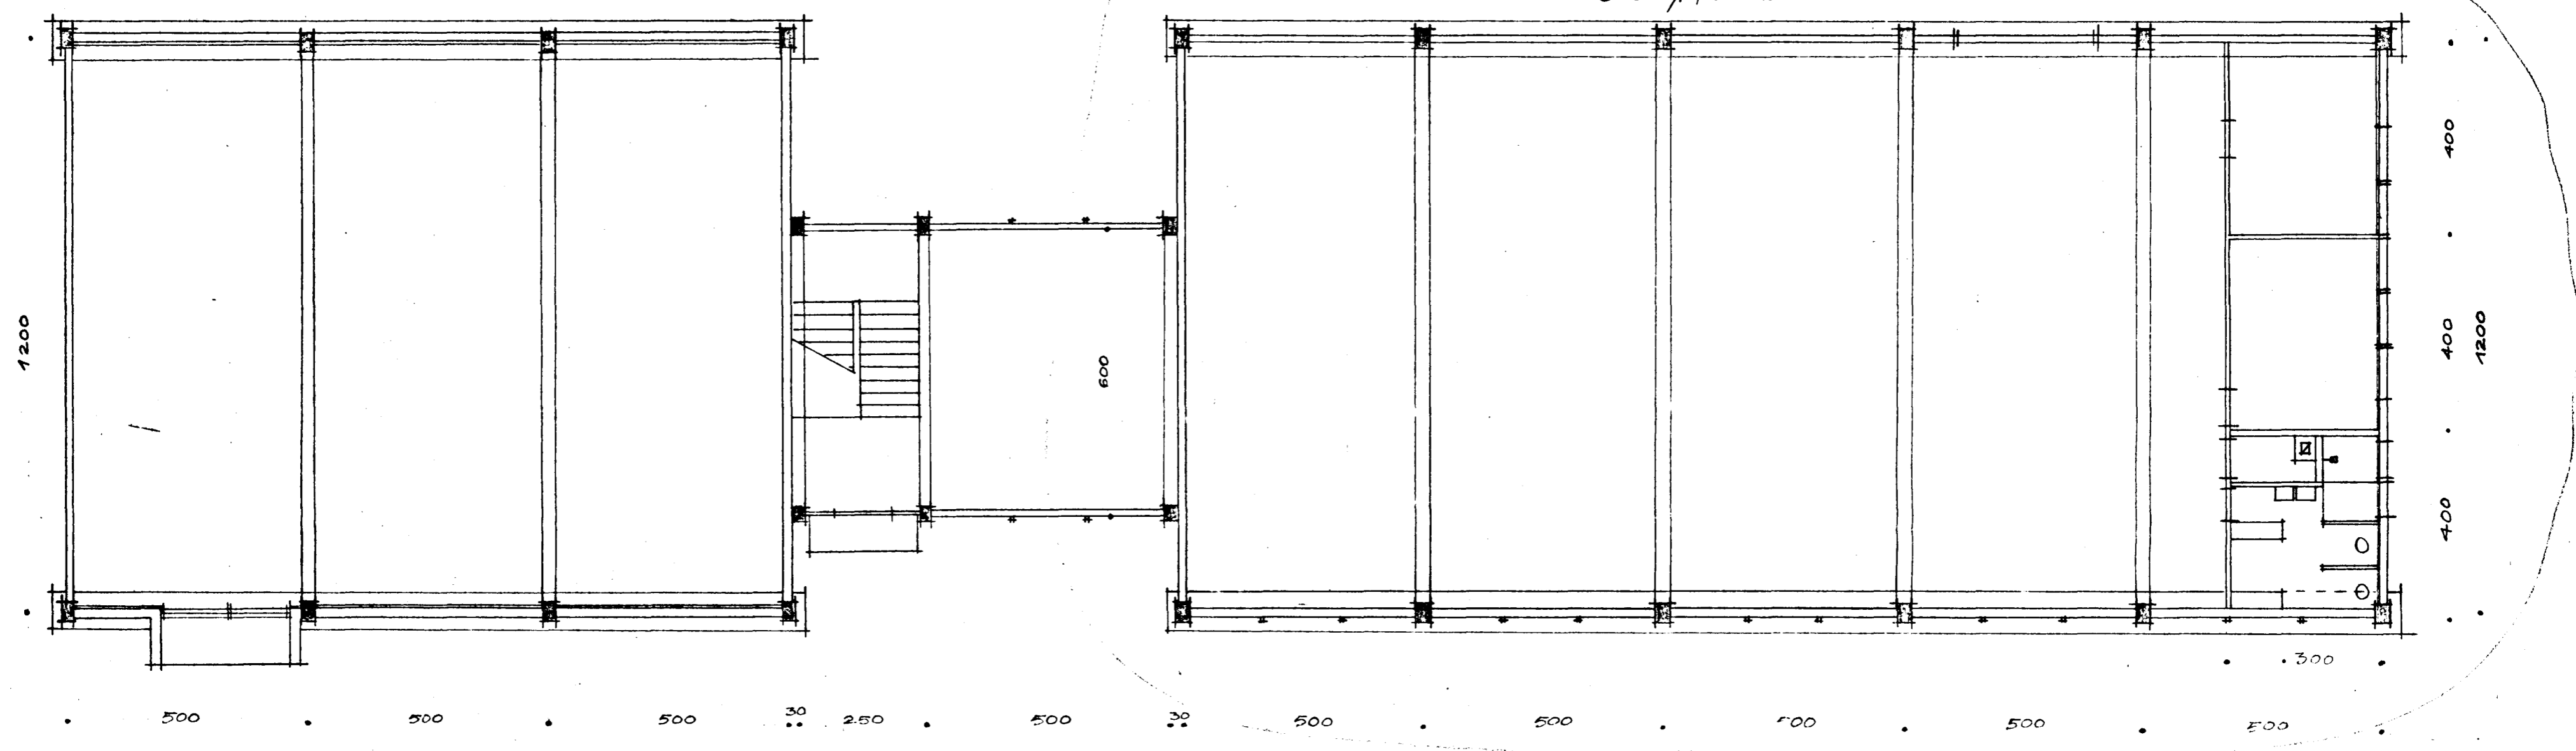

VÉLSMÍÐJA VÍÐ KEFLAVÍKURVEG
GRUNNMYND
MÁL 1:100
REYKJAVÍK, 28. 9. 1960
SIGURLAUG SÆMUNSDÓTTIR