




AUSTUR.

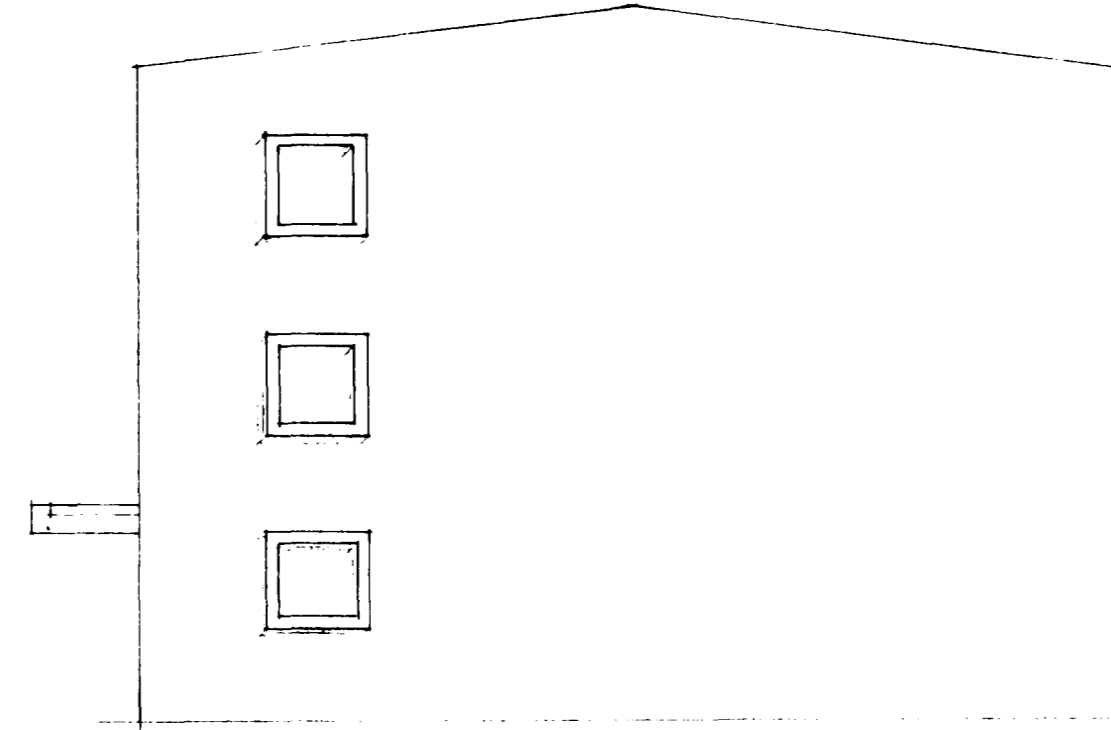

NOÐUR.

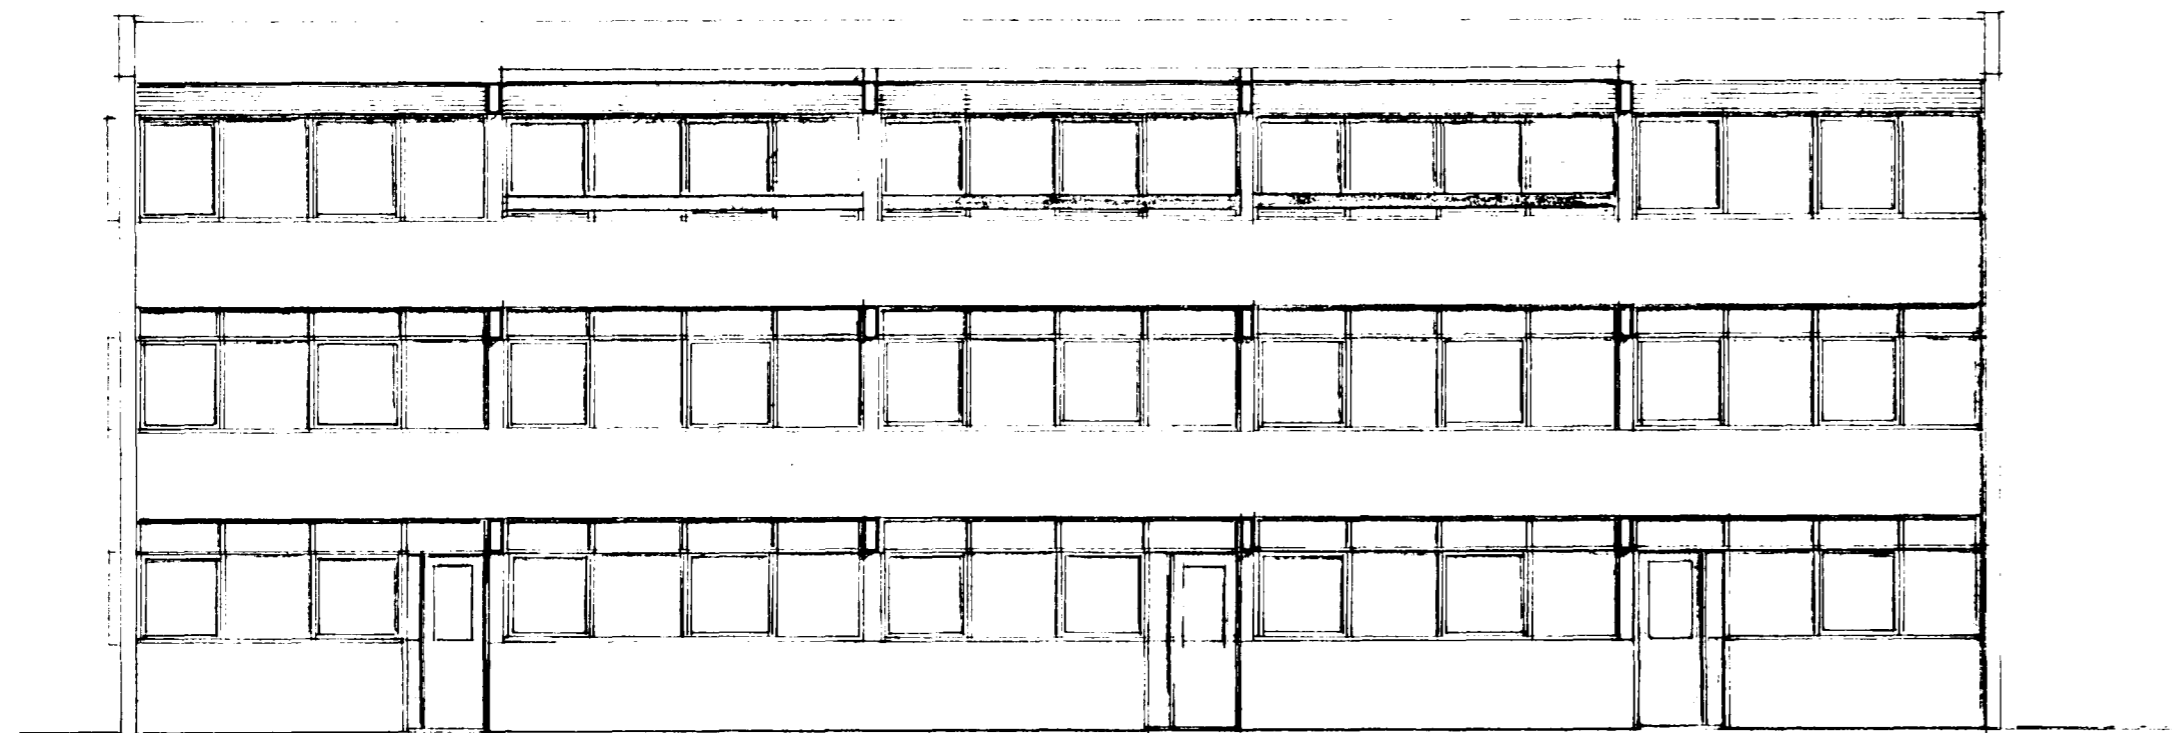

VESTUR.

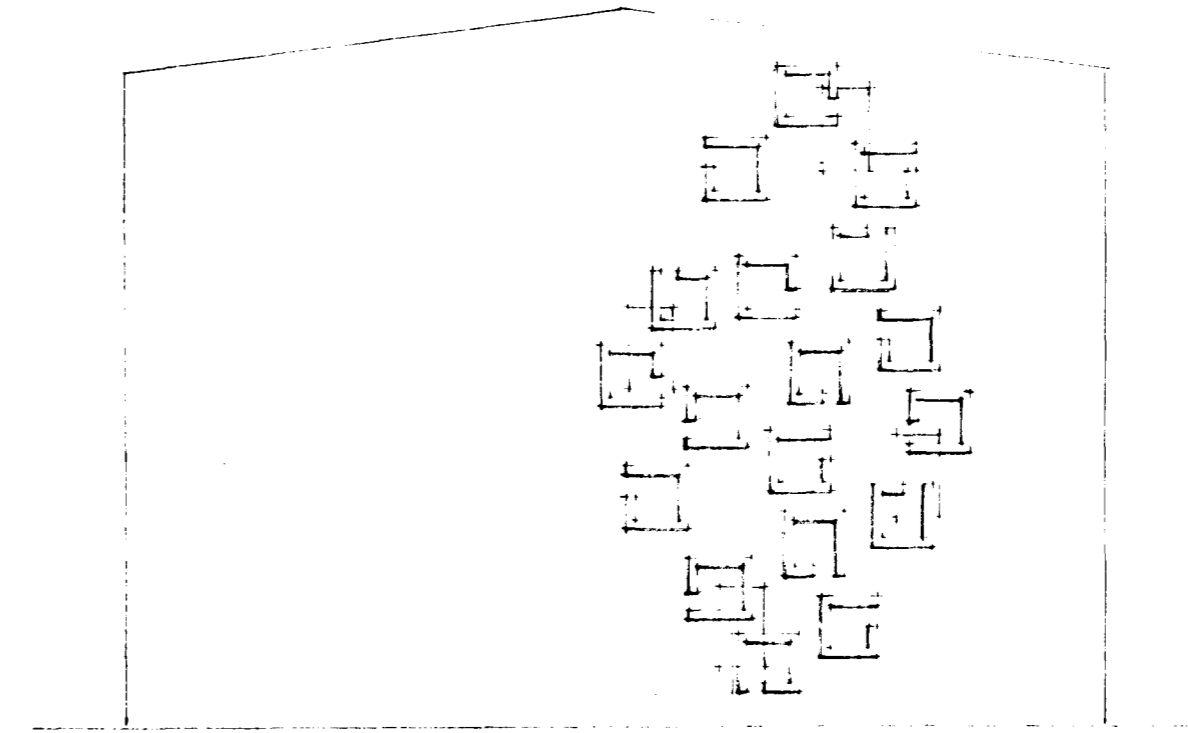

SUDUR.

Samþykkt á fundi bygginga-
ráðs b. 17. 10. 1973.
BYGGINGARÁÐGAFINN
H. H. ÁRNDÓTTI
S. Jónsson

*Þessi teikning er samþykkt og tekið tillit til.
Höfundur: [Signature]*

BR.		DAGS.		BREYTING		GLERBORG H/F	
						HAFNARFIRDI	
						VEIÐLUNARHÚS	
VERKFRÆÐISTOFA ÁRMÚLA 1				HANNAD 50.		KVARDI	
REYKJAVÍK - Sími 83844				TEIKNAD 50.		DAGS 25. 8. 73	
<i>Sigurður Guðsson</i>				VEIRFARID		NR. 2	
						BL. AF.	