



Samþykkt á fundi bygginga-
ráðsins 15.4.1992
Eignari: Brunamálstofnun
11.100.48.101
BTH

BRUNAMÁLSTOFNUN TERNAL HEIÐR.

Úr Gildi

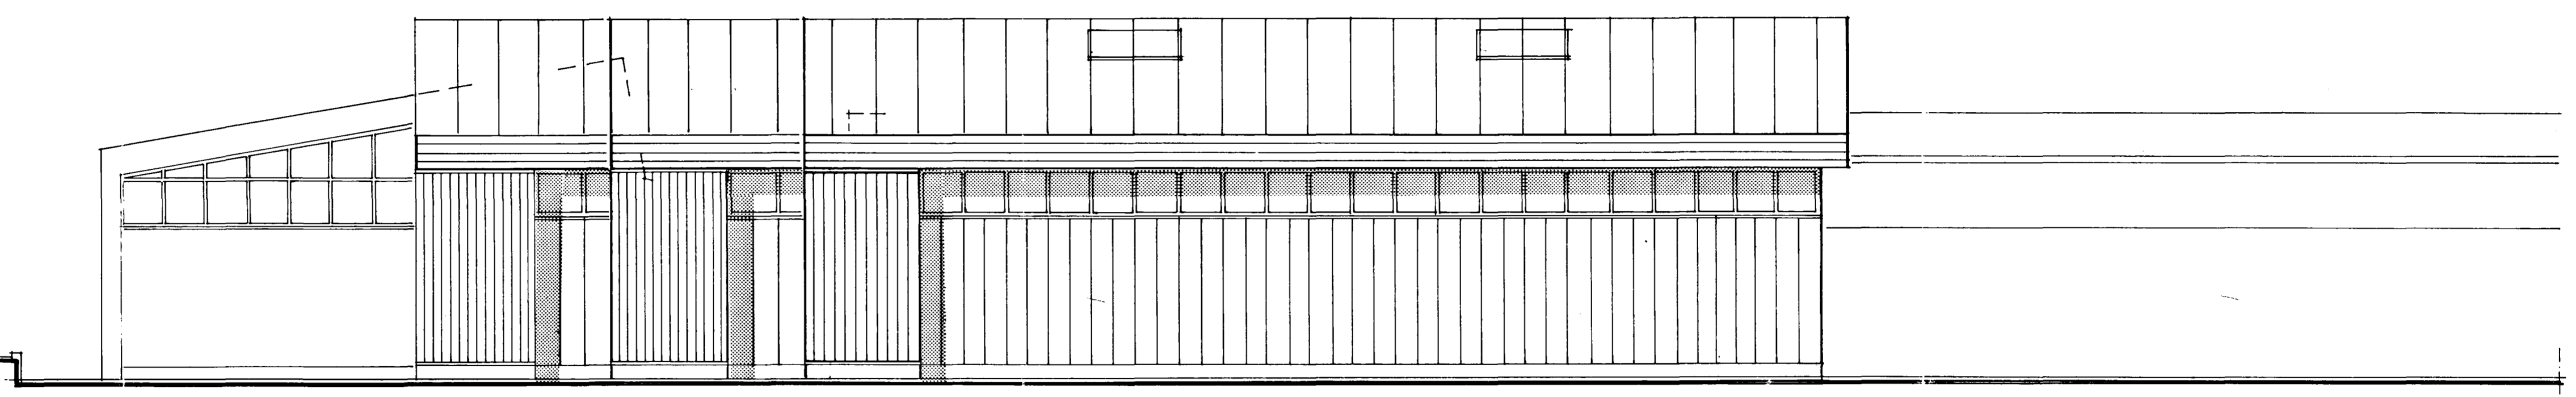

NORÐUR

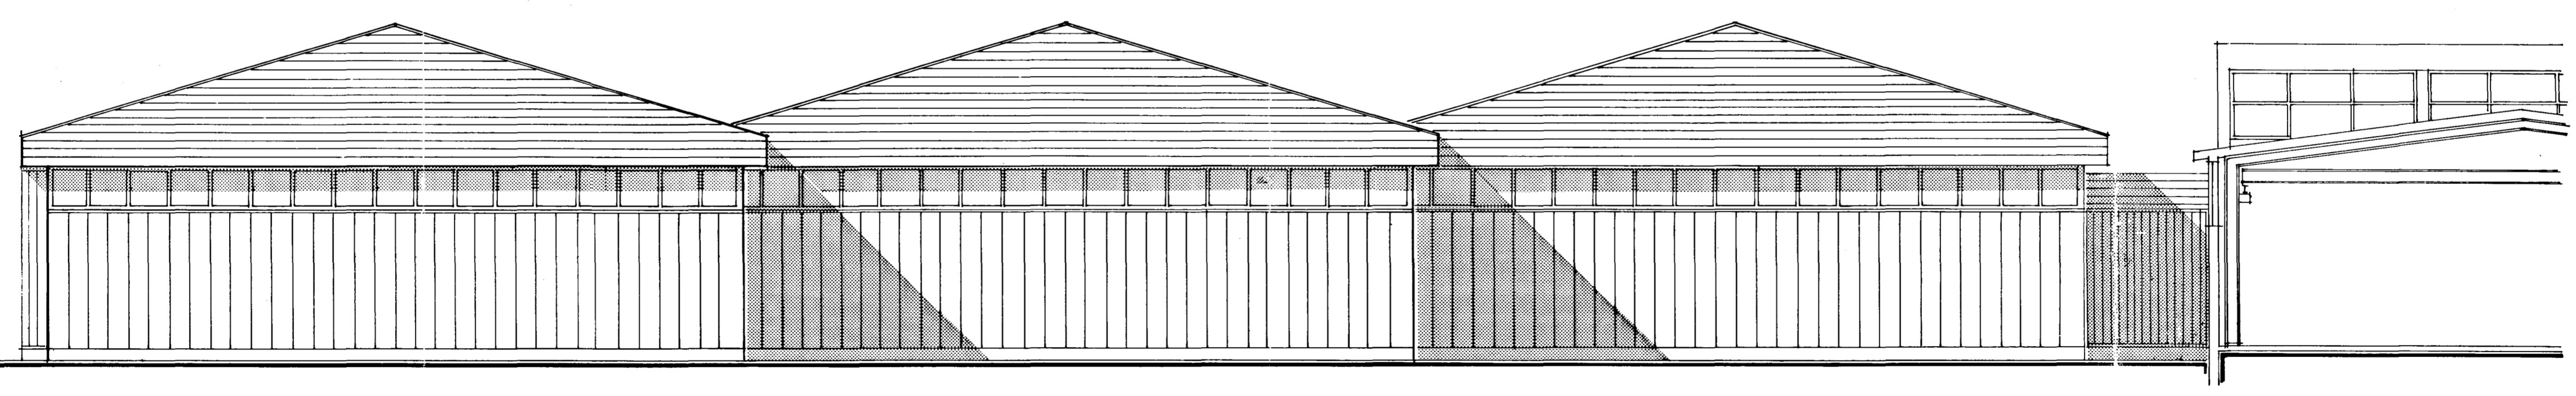

VESTUR

Brunamálstofnun ríkisins
SAMÞYKKT

14 MAI 1992
Arni Arnason
Arni Arnason

hjúkþór Aðalsteinsson.

DALSHRAUN 5, HAFNARFIRÐI, GLERBORG HF,
Útlitsmyndir, Blað 03,
M-1:100 30.03.1992,
Sigurþór Aðalsteinsson, arkitekt FAI,
Vinnustofa Bæjarhrauni 2, 220 Hafnarf.
Sími 54611.