




Úr Gildi

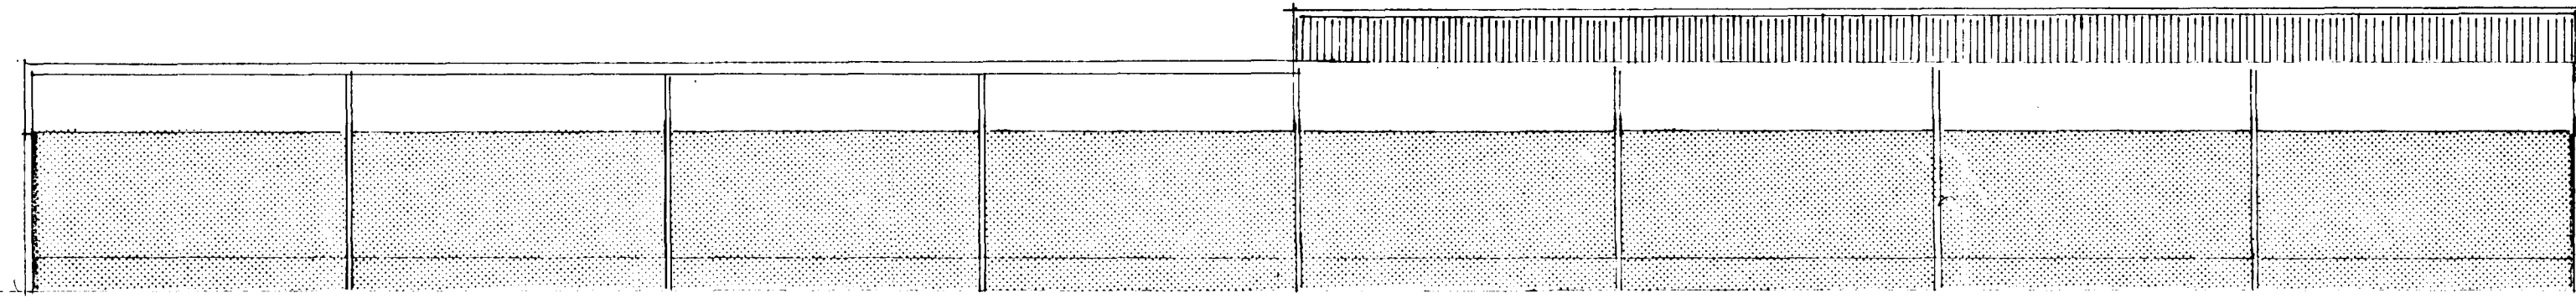


NORÐUR

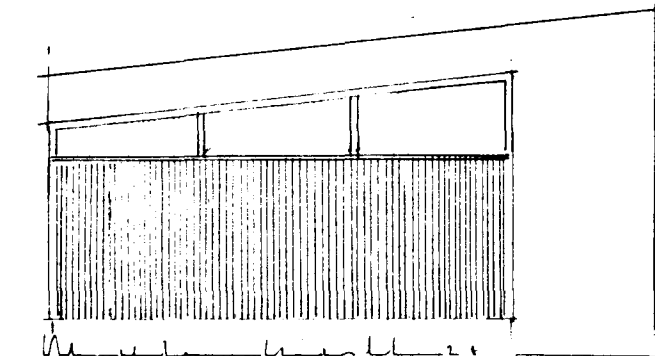


AUSTUR

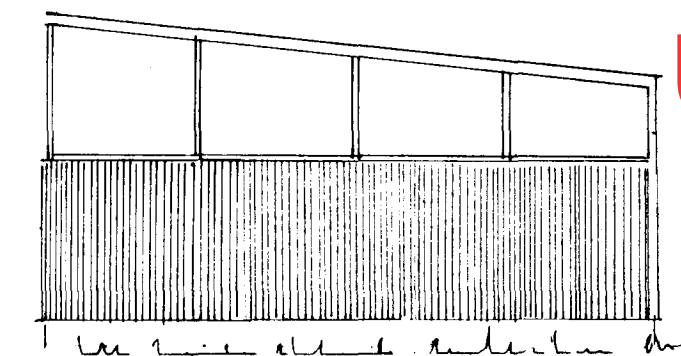


VESTUR

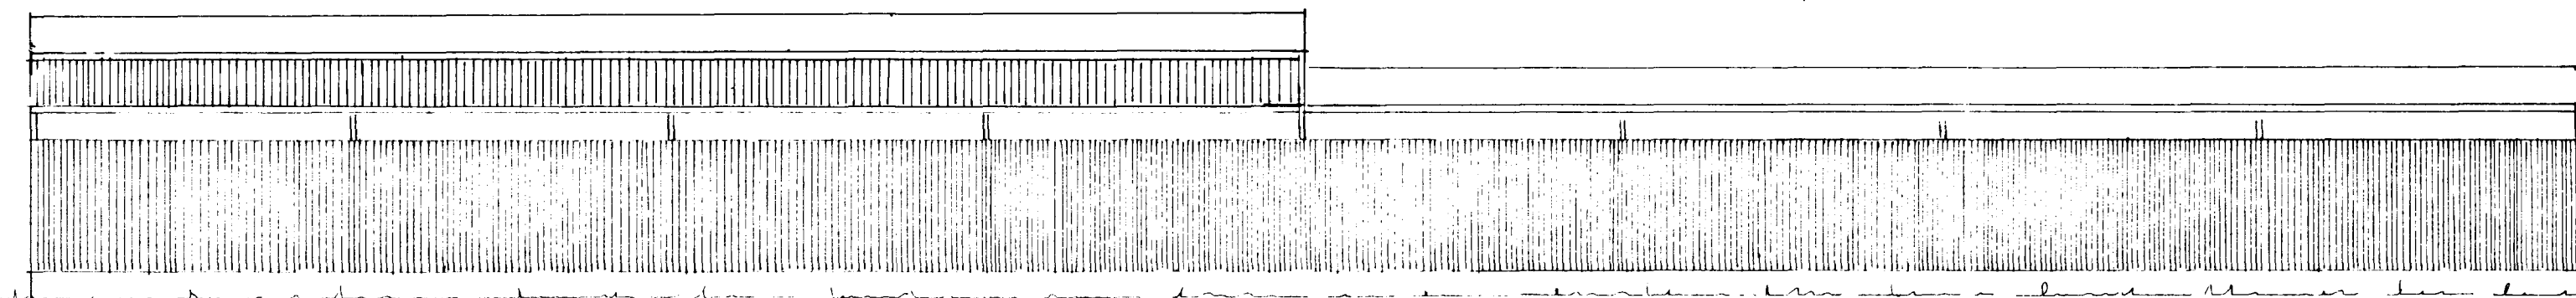


SUDUR

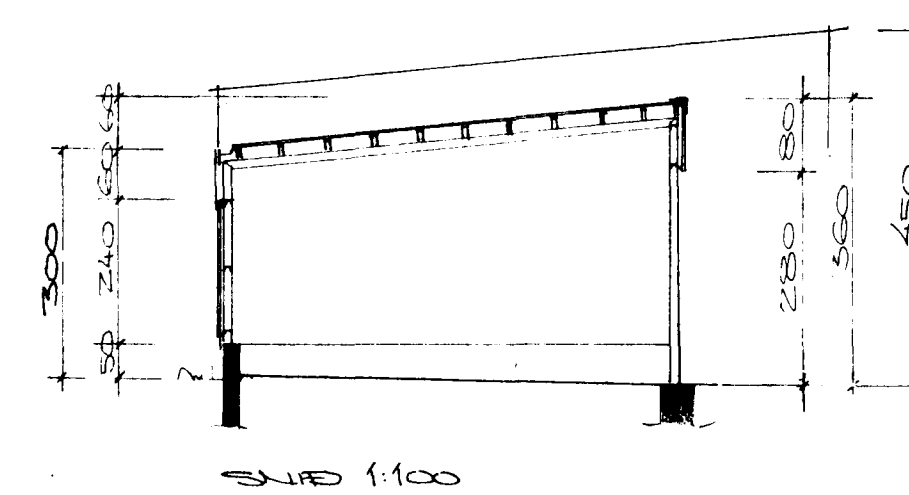

SNID 1:100

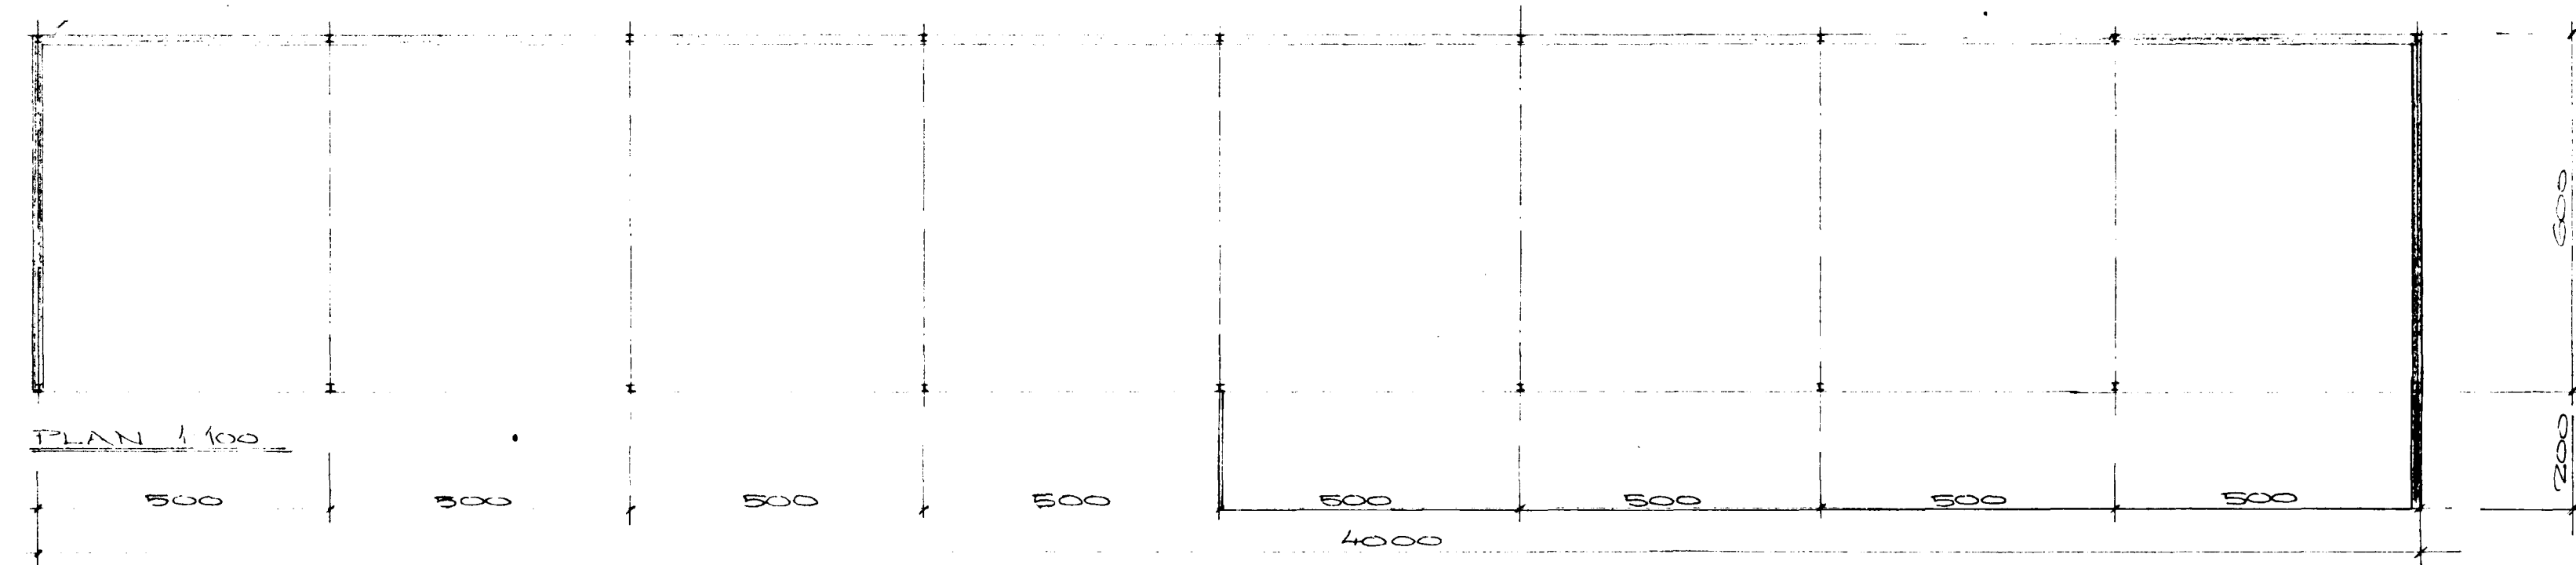


PLAN 1:100

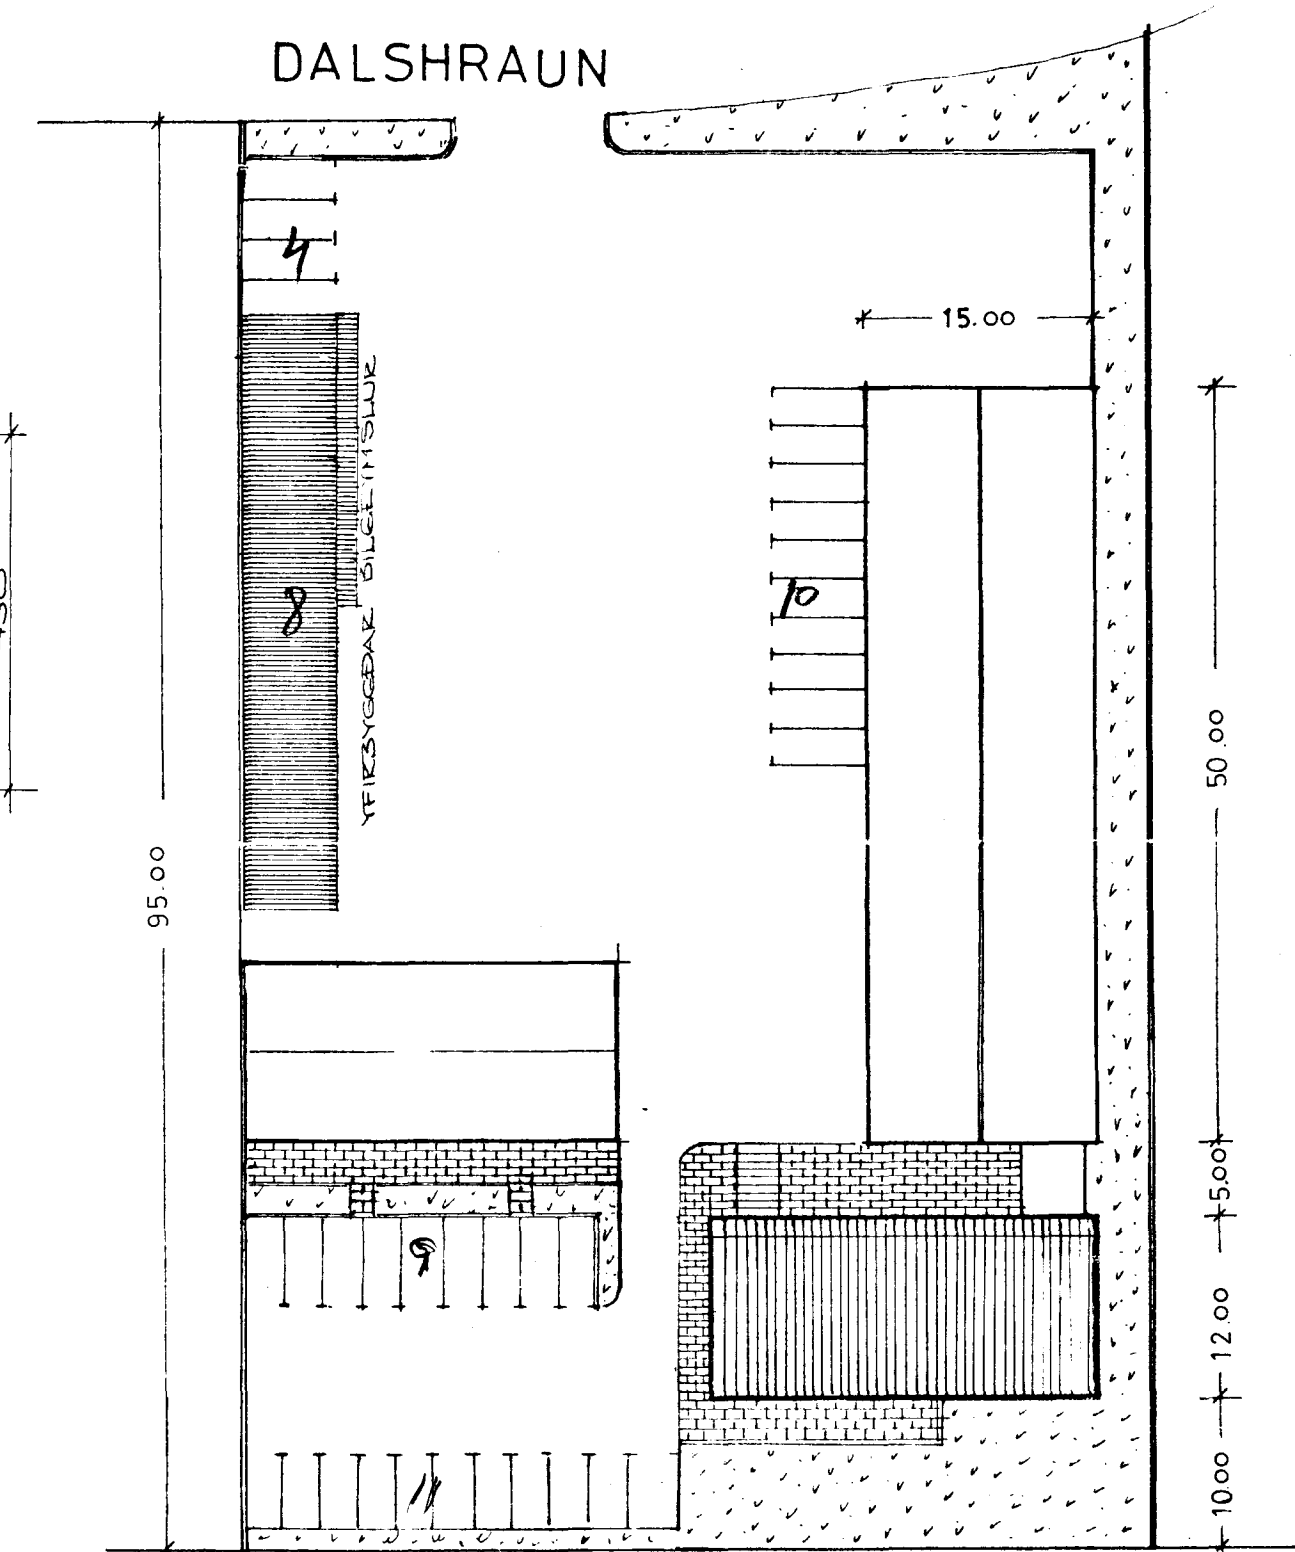

DALSHRAUN

REYKJANESBRAUT

Samþykkt á fundi bygginga-
nefndar þ. 14. 5. 1975
BYGGINGAFULLTRÚINN
Í HAFNAREIRDI
F. 1941/5500

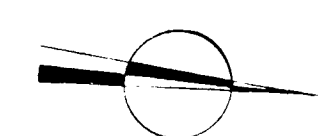

Ganga skal þessi vegg á loftaferð skammt
í samræmi við Brúnaáskráningarskyldu
F. 87.

		GLERBERG 4/4	
		BIFREIÐASÍLI	
BR.	DAGS.	BREYTING	
VERKFRÆÐISTOFA ÁRMÓLA 1		HANNAÐ 50.	KVARDI 1:100 (1500)
REYKJAVÍK - SÍMI 53844		TEIKNADHTI 50	DAGS 18-1-73
Sigrún & dalsþau		YFIRFARID	NRO. 73
			BL. AF.