

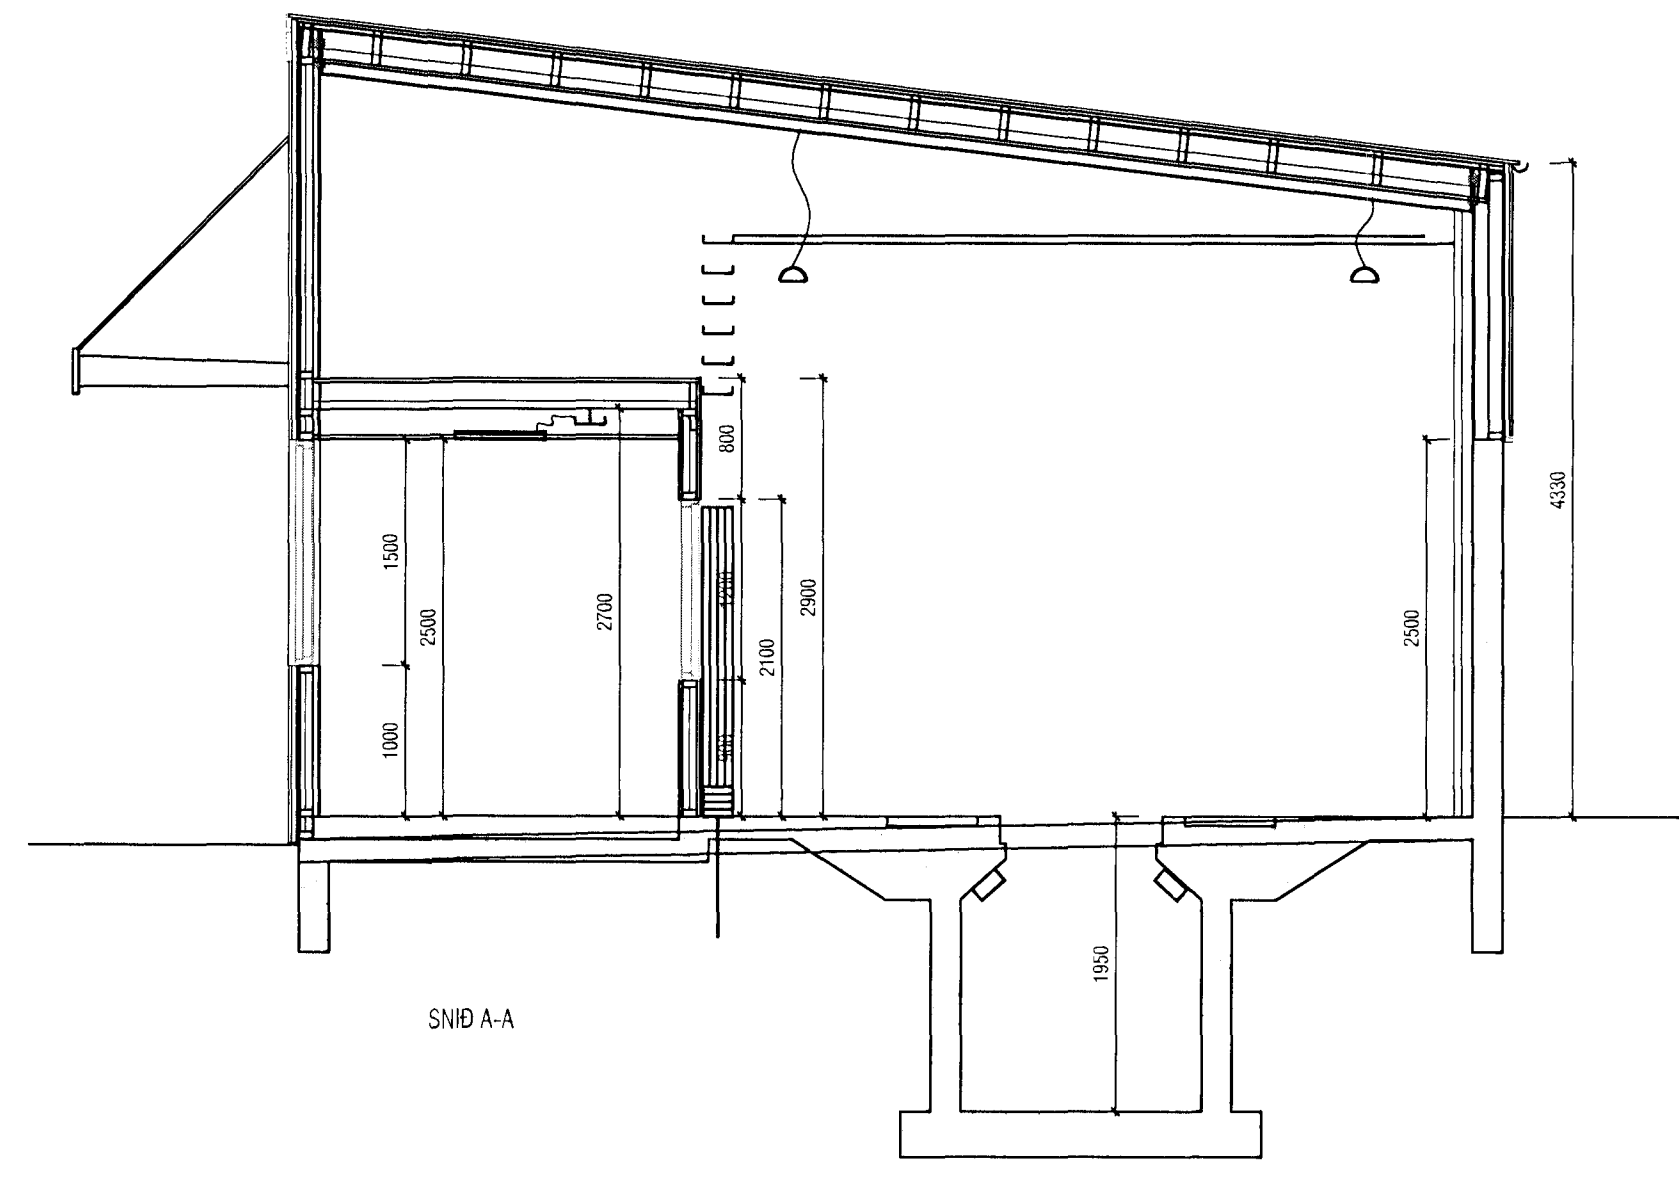


Mál: 6/9 2012

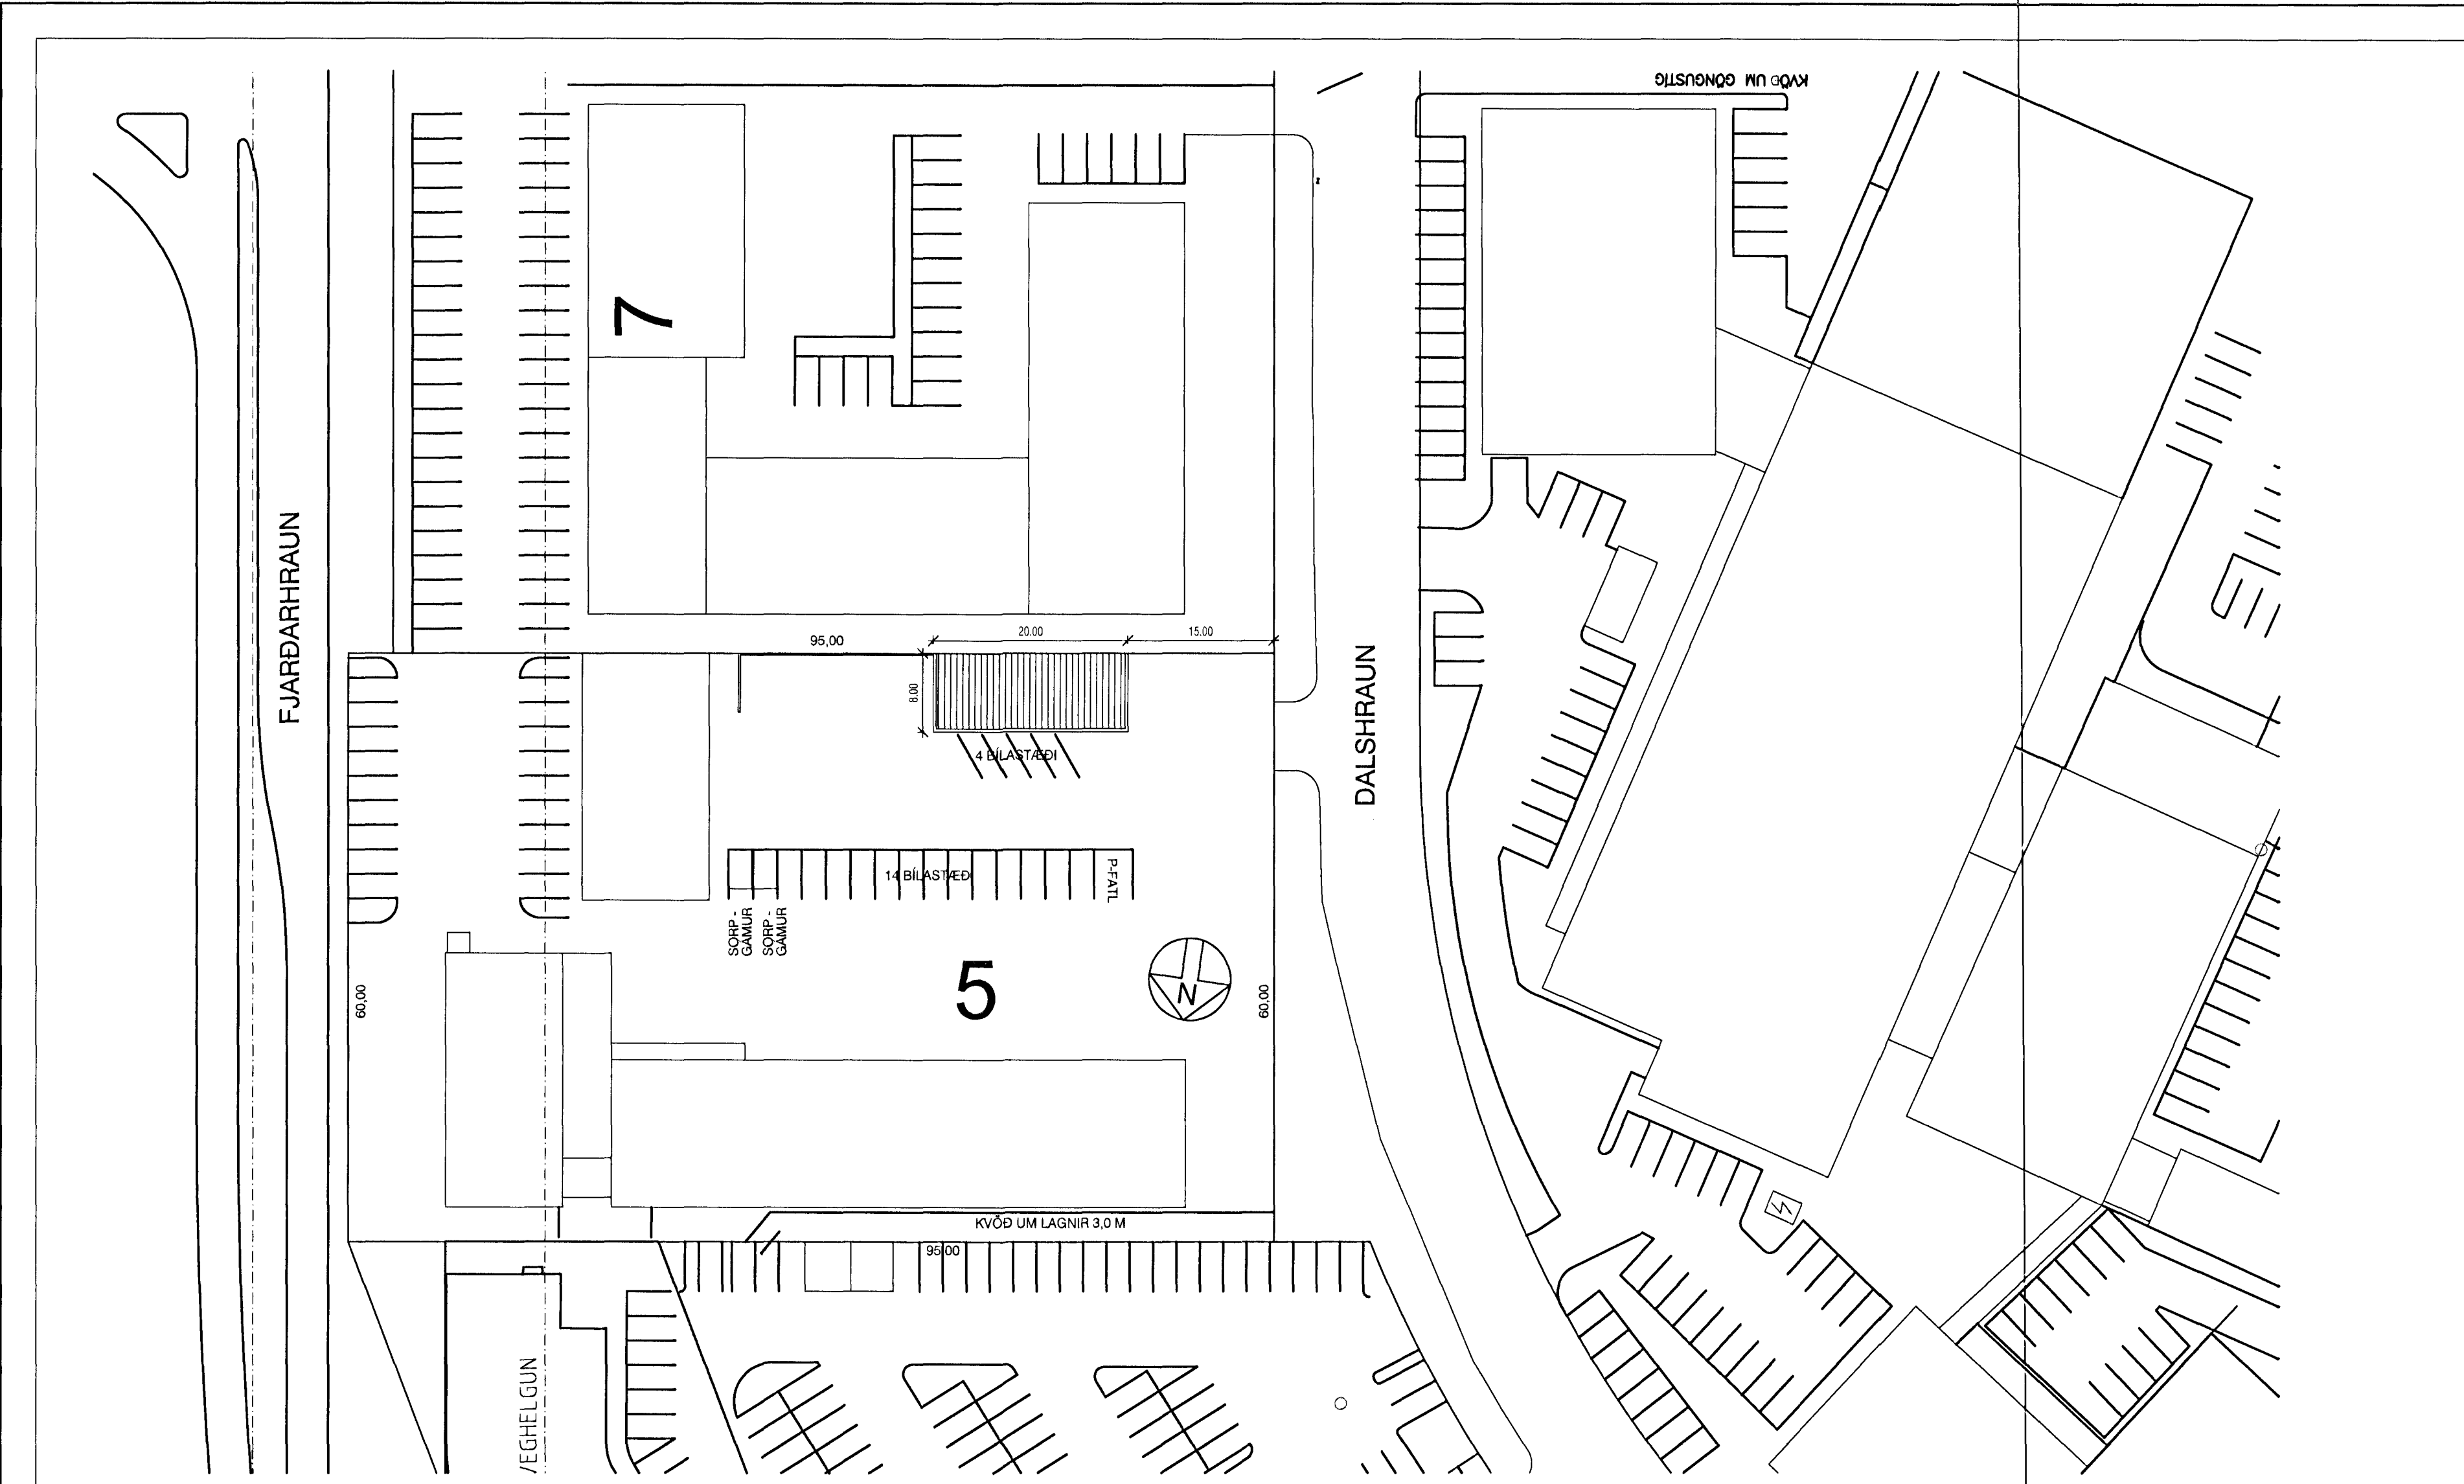

HÖNNUÐUR:
 Þór Stefánsson
 YFIRFARID:
 Þór Stefánsson
 SAMDYKKT:
 Þór Stefánsson
 BREYTINGAR:
 KT:
 2021-3745

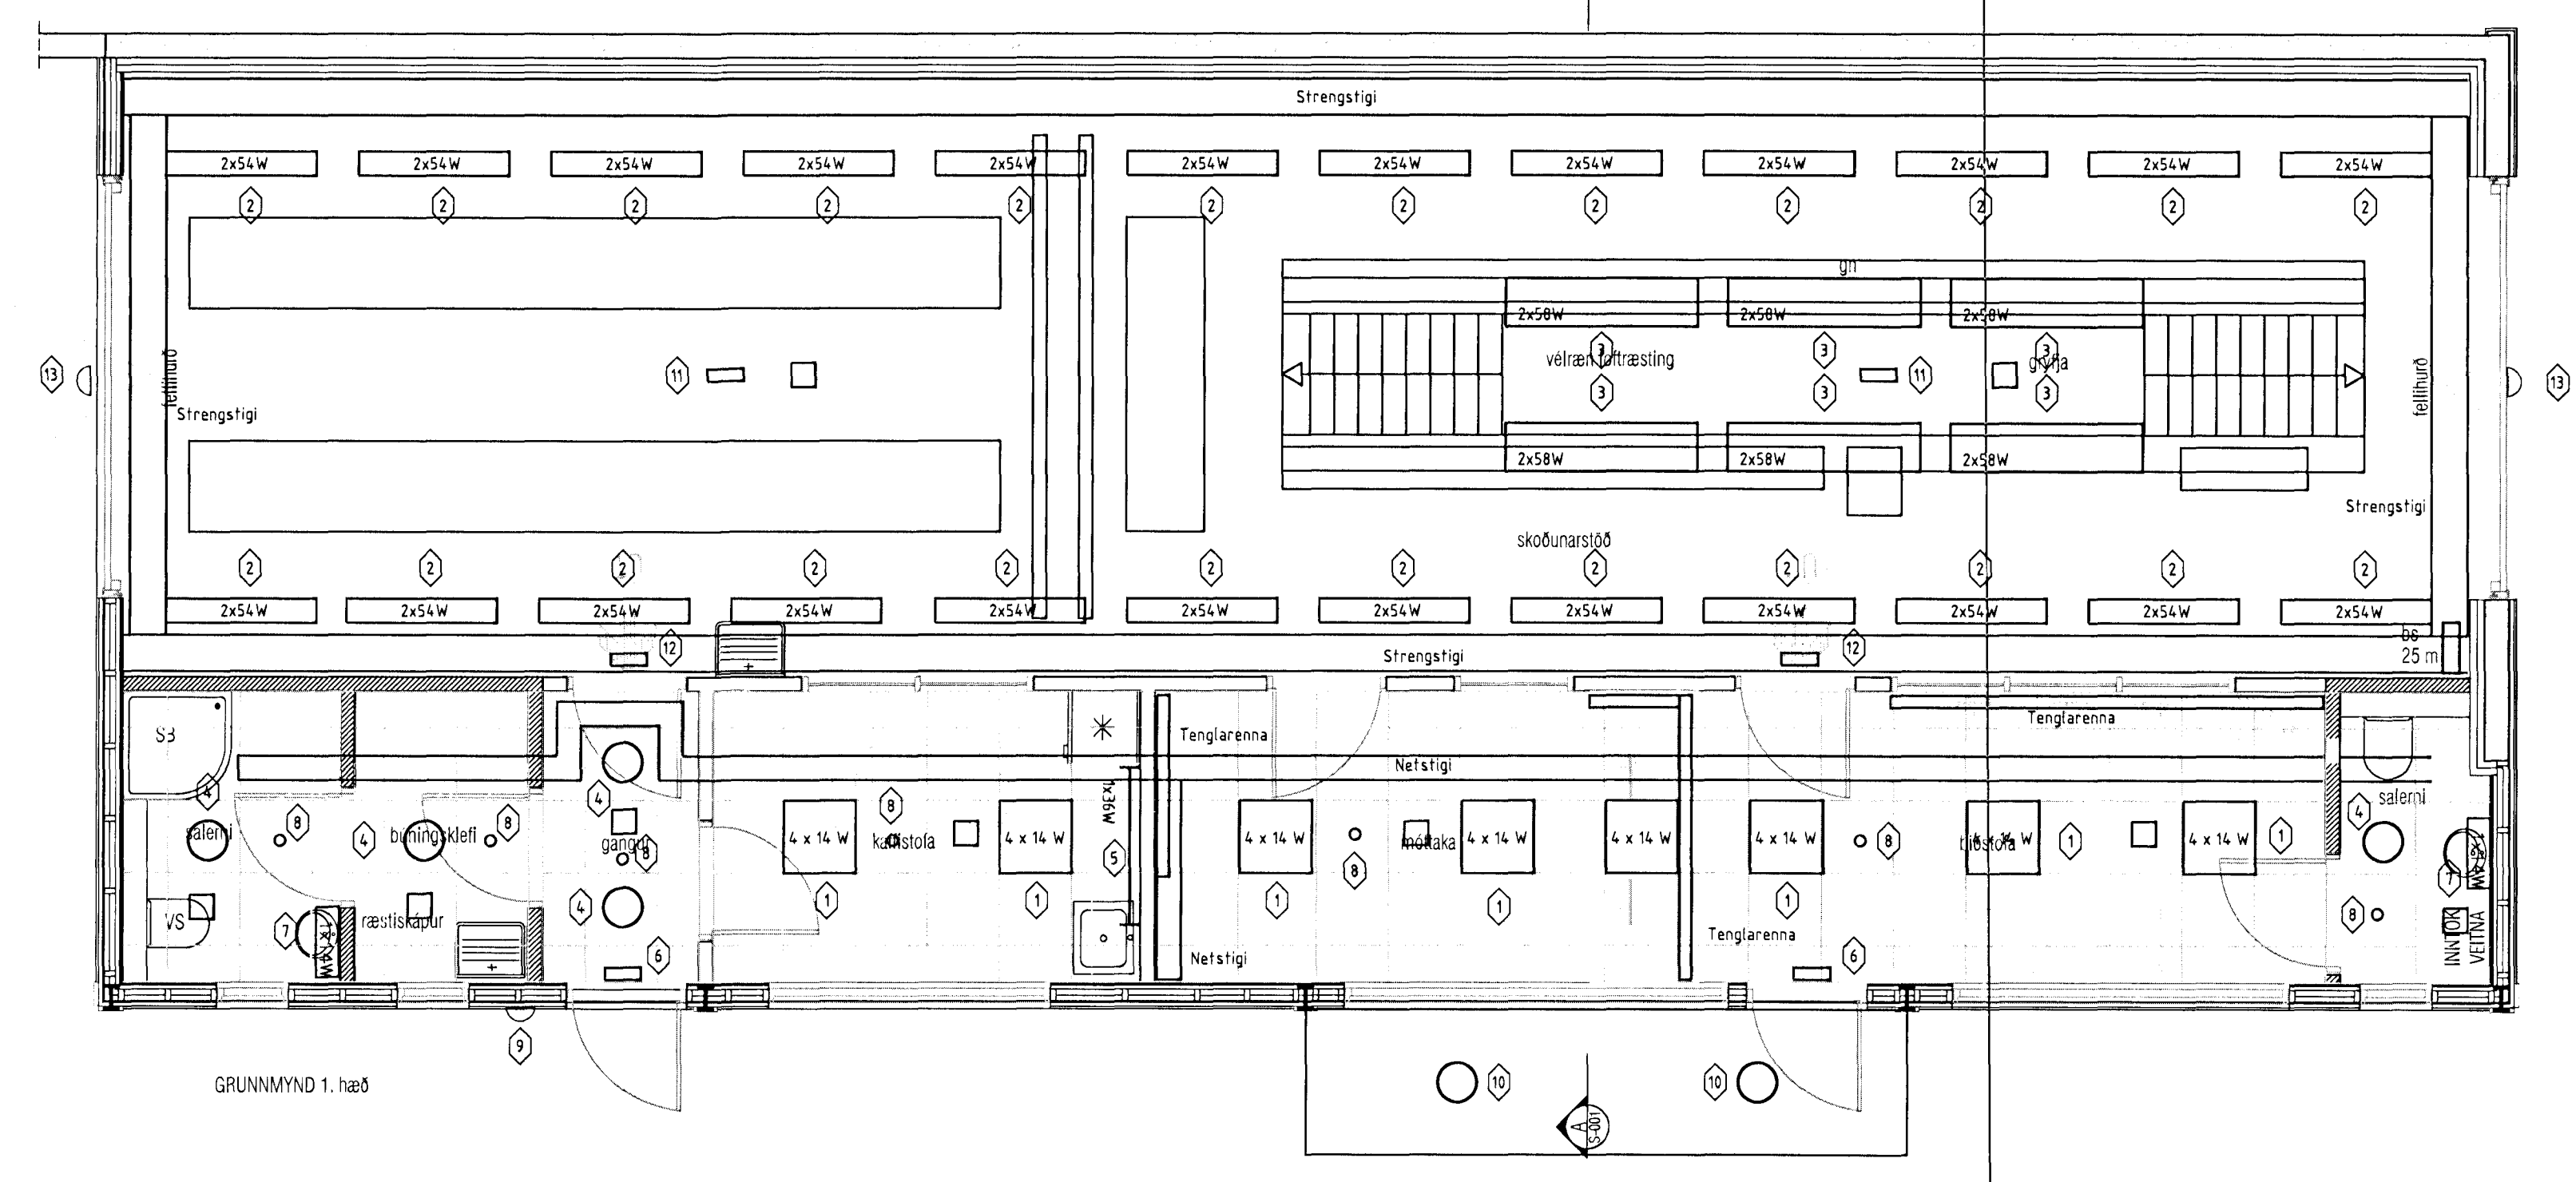

VERKHEITI:
 Frumherji
 Dalshraun 5
 Hafnarfirði
 VERKHLUTI:
 Afstöðumynd, lampaplan,
 snið og skýringar
 Mkv: 1:50 / 1:500



RAFLAGNATEIKNINGAR
 ÞÓR STEFÁNSSON RAFMAGNSIÐNFRÆÐINGUR
 EYRAVEGI 32 SELFOSSI SÍMAR 482 3480 & 897 8718
 NETFANG: rafteikn@selfoss.is FAX 482 3366
 ÚTPRENTAD: 5.3.2012 00:52:46
 SÍÐAST VISTAD: 5.3.2012 00:51:26
 SLÓÐ: C:\VERKDALSHRAUN\SMYNDIR\RAFLÖGN-1680
 VERKNÚMUR: 1680-2012-002 BLAD: 1 af 3
 DAGSETNING: 3 mars 2012