




ÚTLIT - AUSTUR  
MKV. 1:100

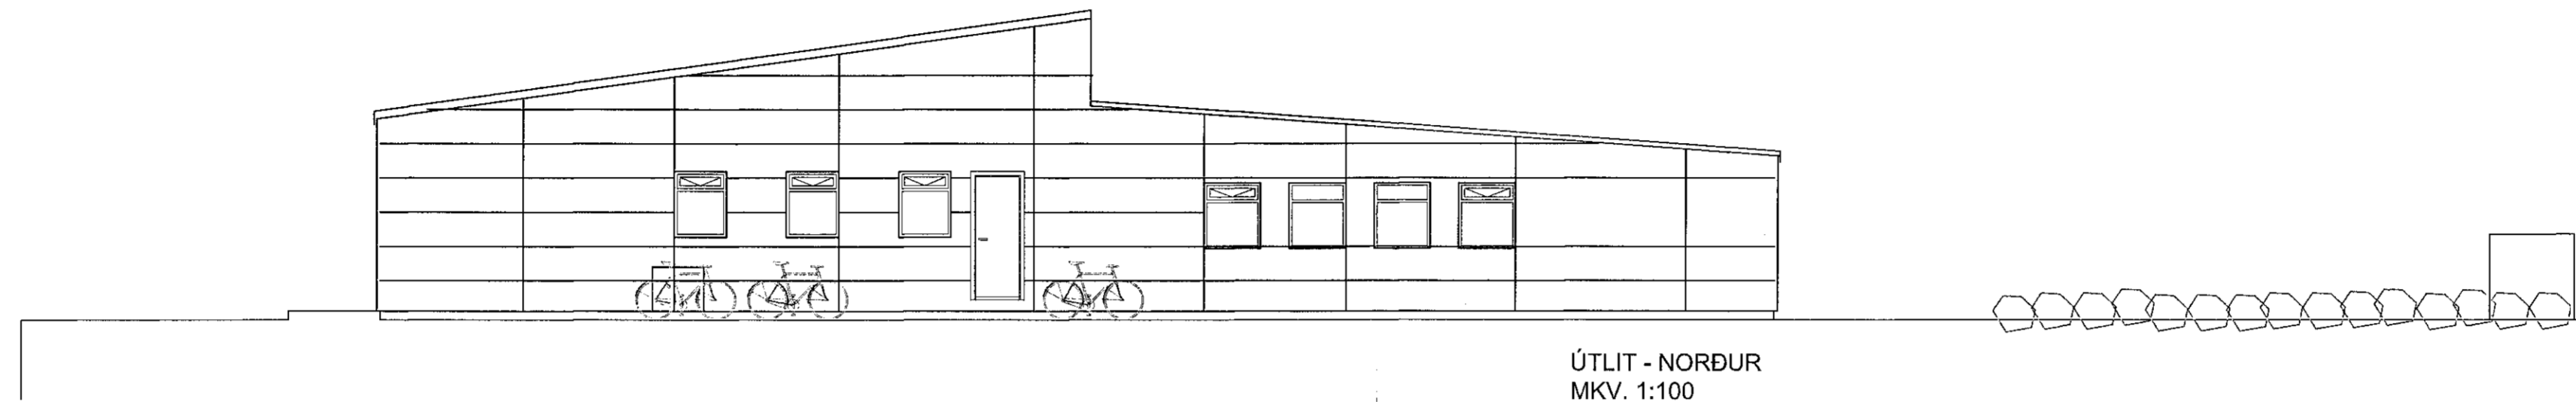

ÚTLIT - NORÐUR  
MKV. 1:100

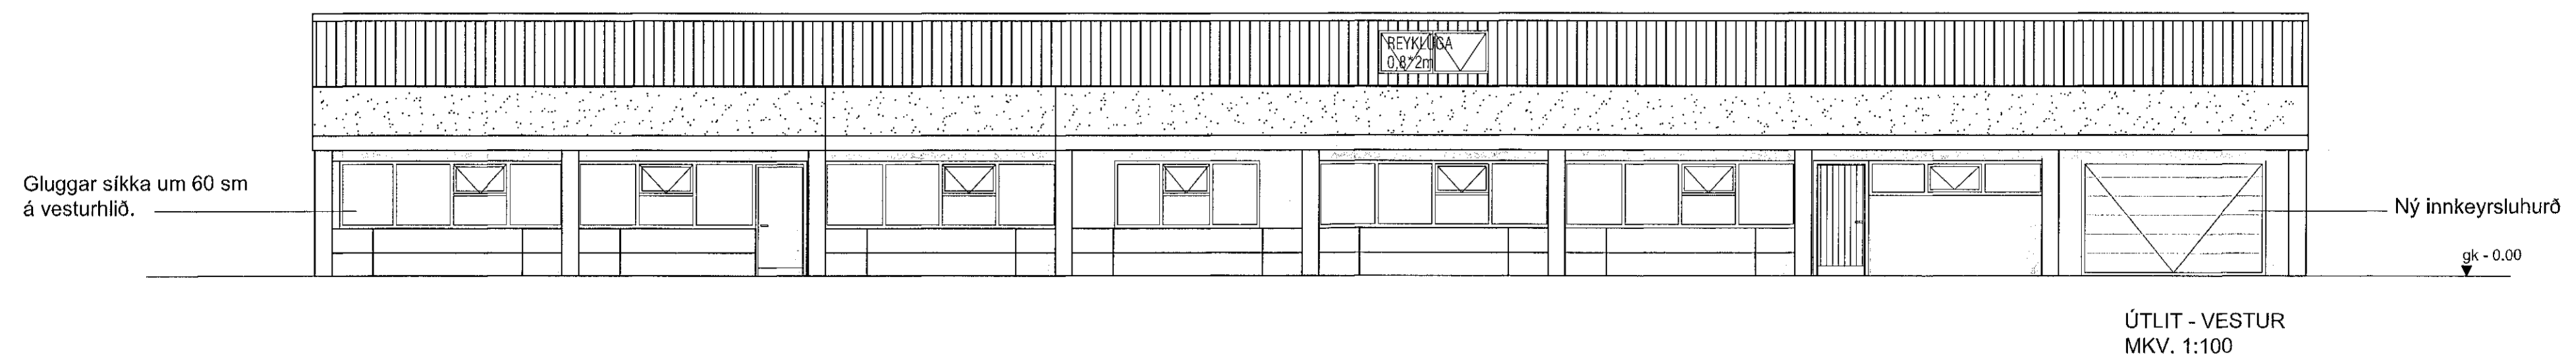


ÚTLIT - VESTUR  
MKV. 1:100

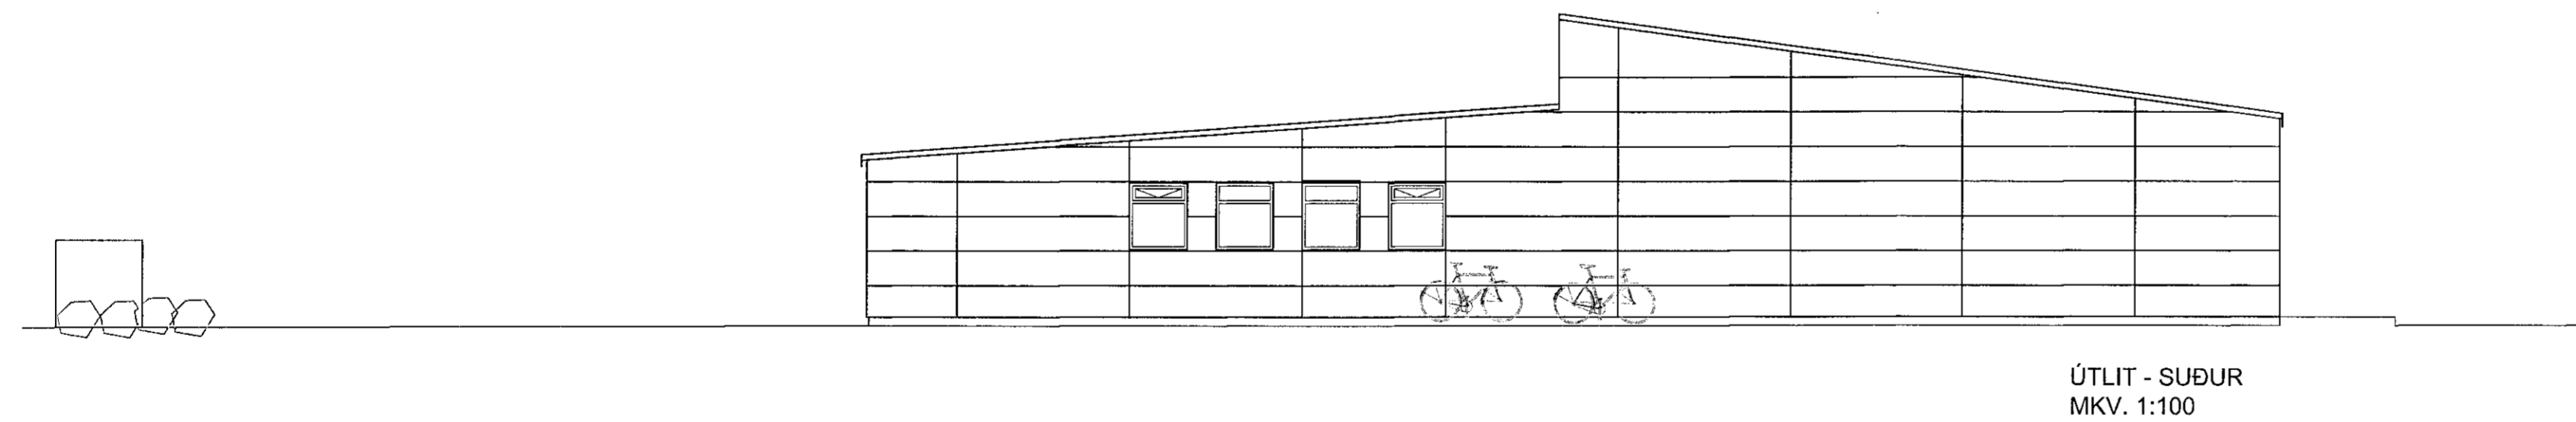

ÚTLIT - SUÐUR  
MKV. 1:100

2021.03.23  
MANNVIT  
ARKITEKTAR  
*[Signature]*

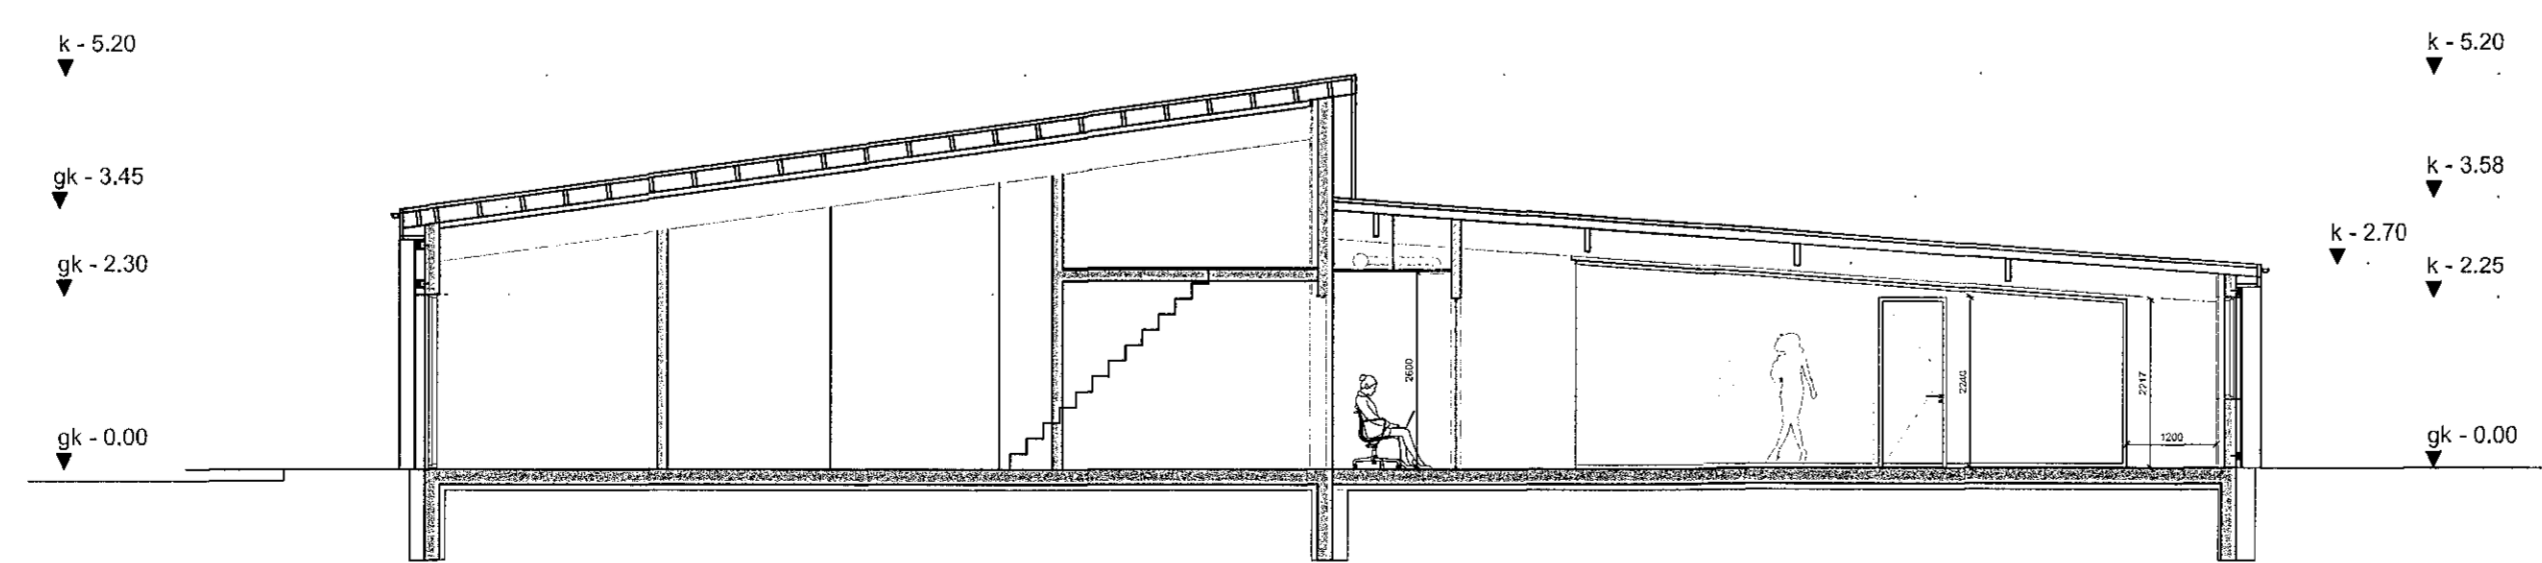

SNÍÐ A-A  
MKV. 1:100

SAS  
30.03.2021

Útg. Dagn. Skýring Yfaf. Brátt

Sólar  
Dalsraun 6  
Aðaluppdráttur  
Ásýndir og snið

Teiknað af: ES Dagsteking: 23.3.2021  
Yfirfarir af: FF Mælikvarði: 1:500, 1:100

*[Signature]*  
Halldór Guðmundsson kt 140548-2439  
Eggar Frostason kt 170470-4889  
Ólafur Kí Finnþorsson kt 280209-3229  
Páll Stefánsson kt 080176-2879  
Ragnar Aubum Elgisson kt 220160-4189  
Sinnor Guðmundsson kt 011063-4039

THG  
ARKITEKTAR

Faxafelag 106, Reykjavík kt 440703 - 2960  
Sími 545 1000 thg@thg.is www.thg.is

20-025-01 05-10  
Verksnúmer Númer Útgáfa