

Samþykkt á fundi bygginga-
nefndar þ. 26/7 1995

BYGGINGAFULLTRÚINN
Í HAFNARFIRDI


EFNISNOTKUN
SÖKKLAR
GÓLFPLATA
VEGGIR

JARNBENT STEINSTEYPA


GLUGGAR ERU ÚR GAGNVAÐRI FURU OG MEÐ
VENJULEGU RÚÐUGLERI

ÁPAKI VERÐA *YLEININGAR ÞV 107.*


VEGGIR VERÐA MÁLAÐIR AÐ UTAN
GRÖFÞÚSSAÐIR AÐ INNAN
OG MÁLAÐ'R

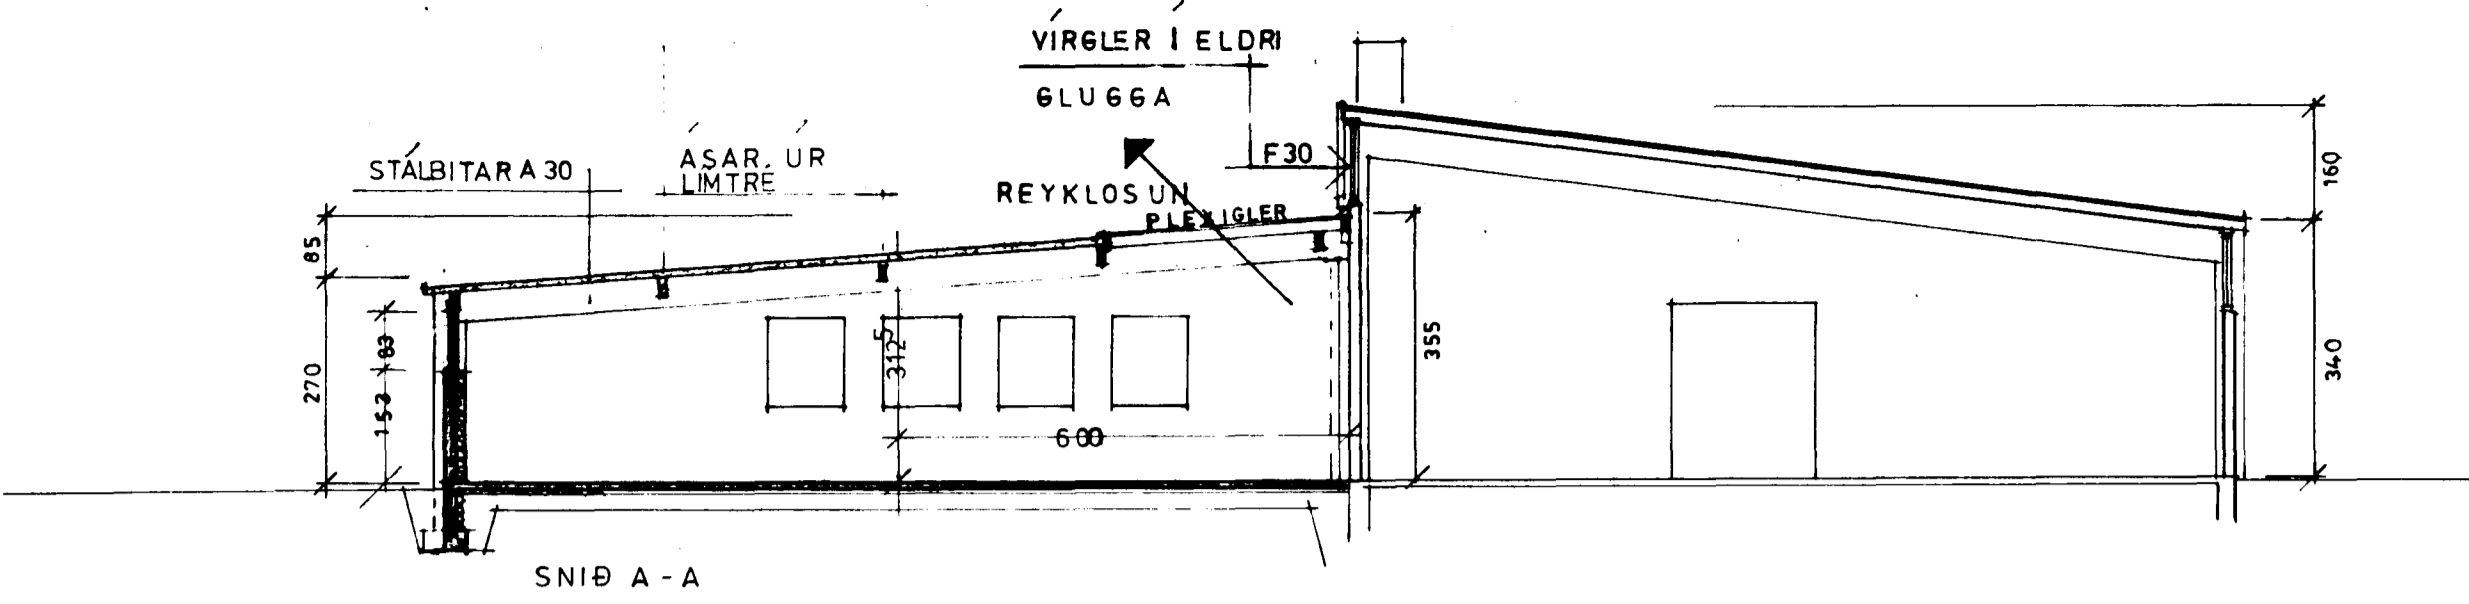


DALSHRAUN 6

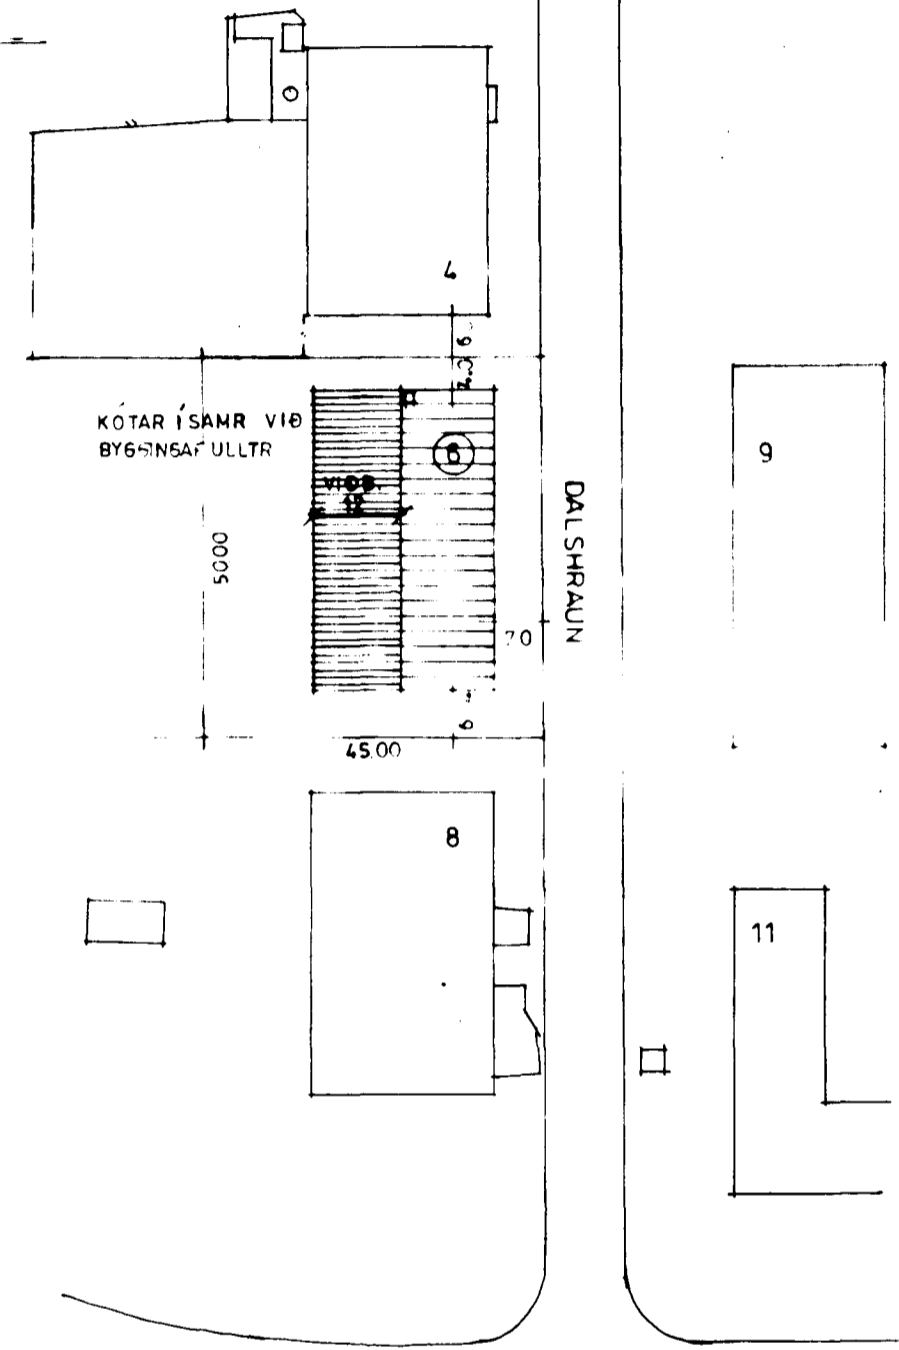

AFST. MYND
M.KV.: 1/1000

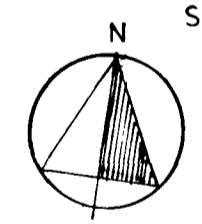

BRÚTTÓ STÆRÐIR :	FL. MÁL	RÚMMÁL
NÚV. BYGGING :	472.5 M ²	1985.0 M ³
VÍÐBYGGING :	479.5 M ²	1498.43 M ³
SAMTALS :	952.0 M ²	3483.43 M ³

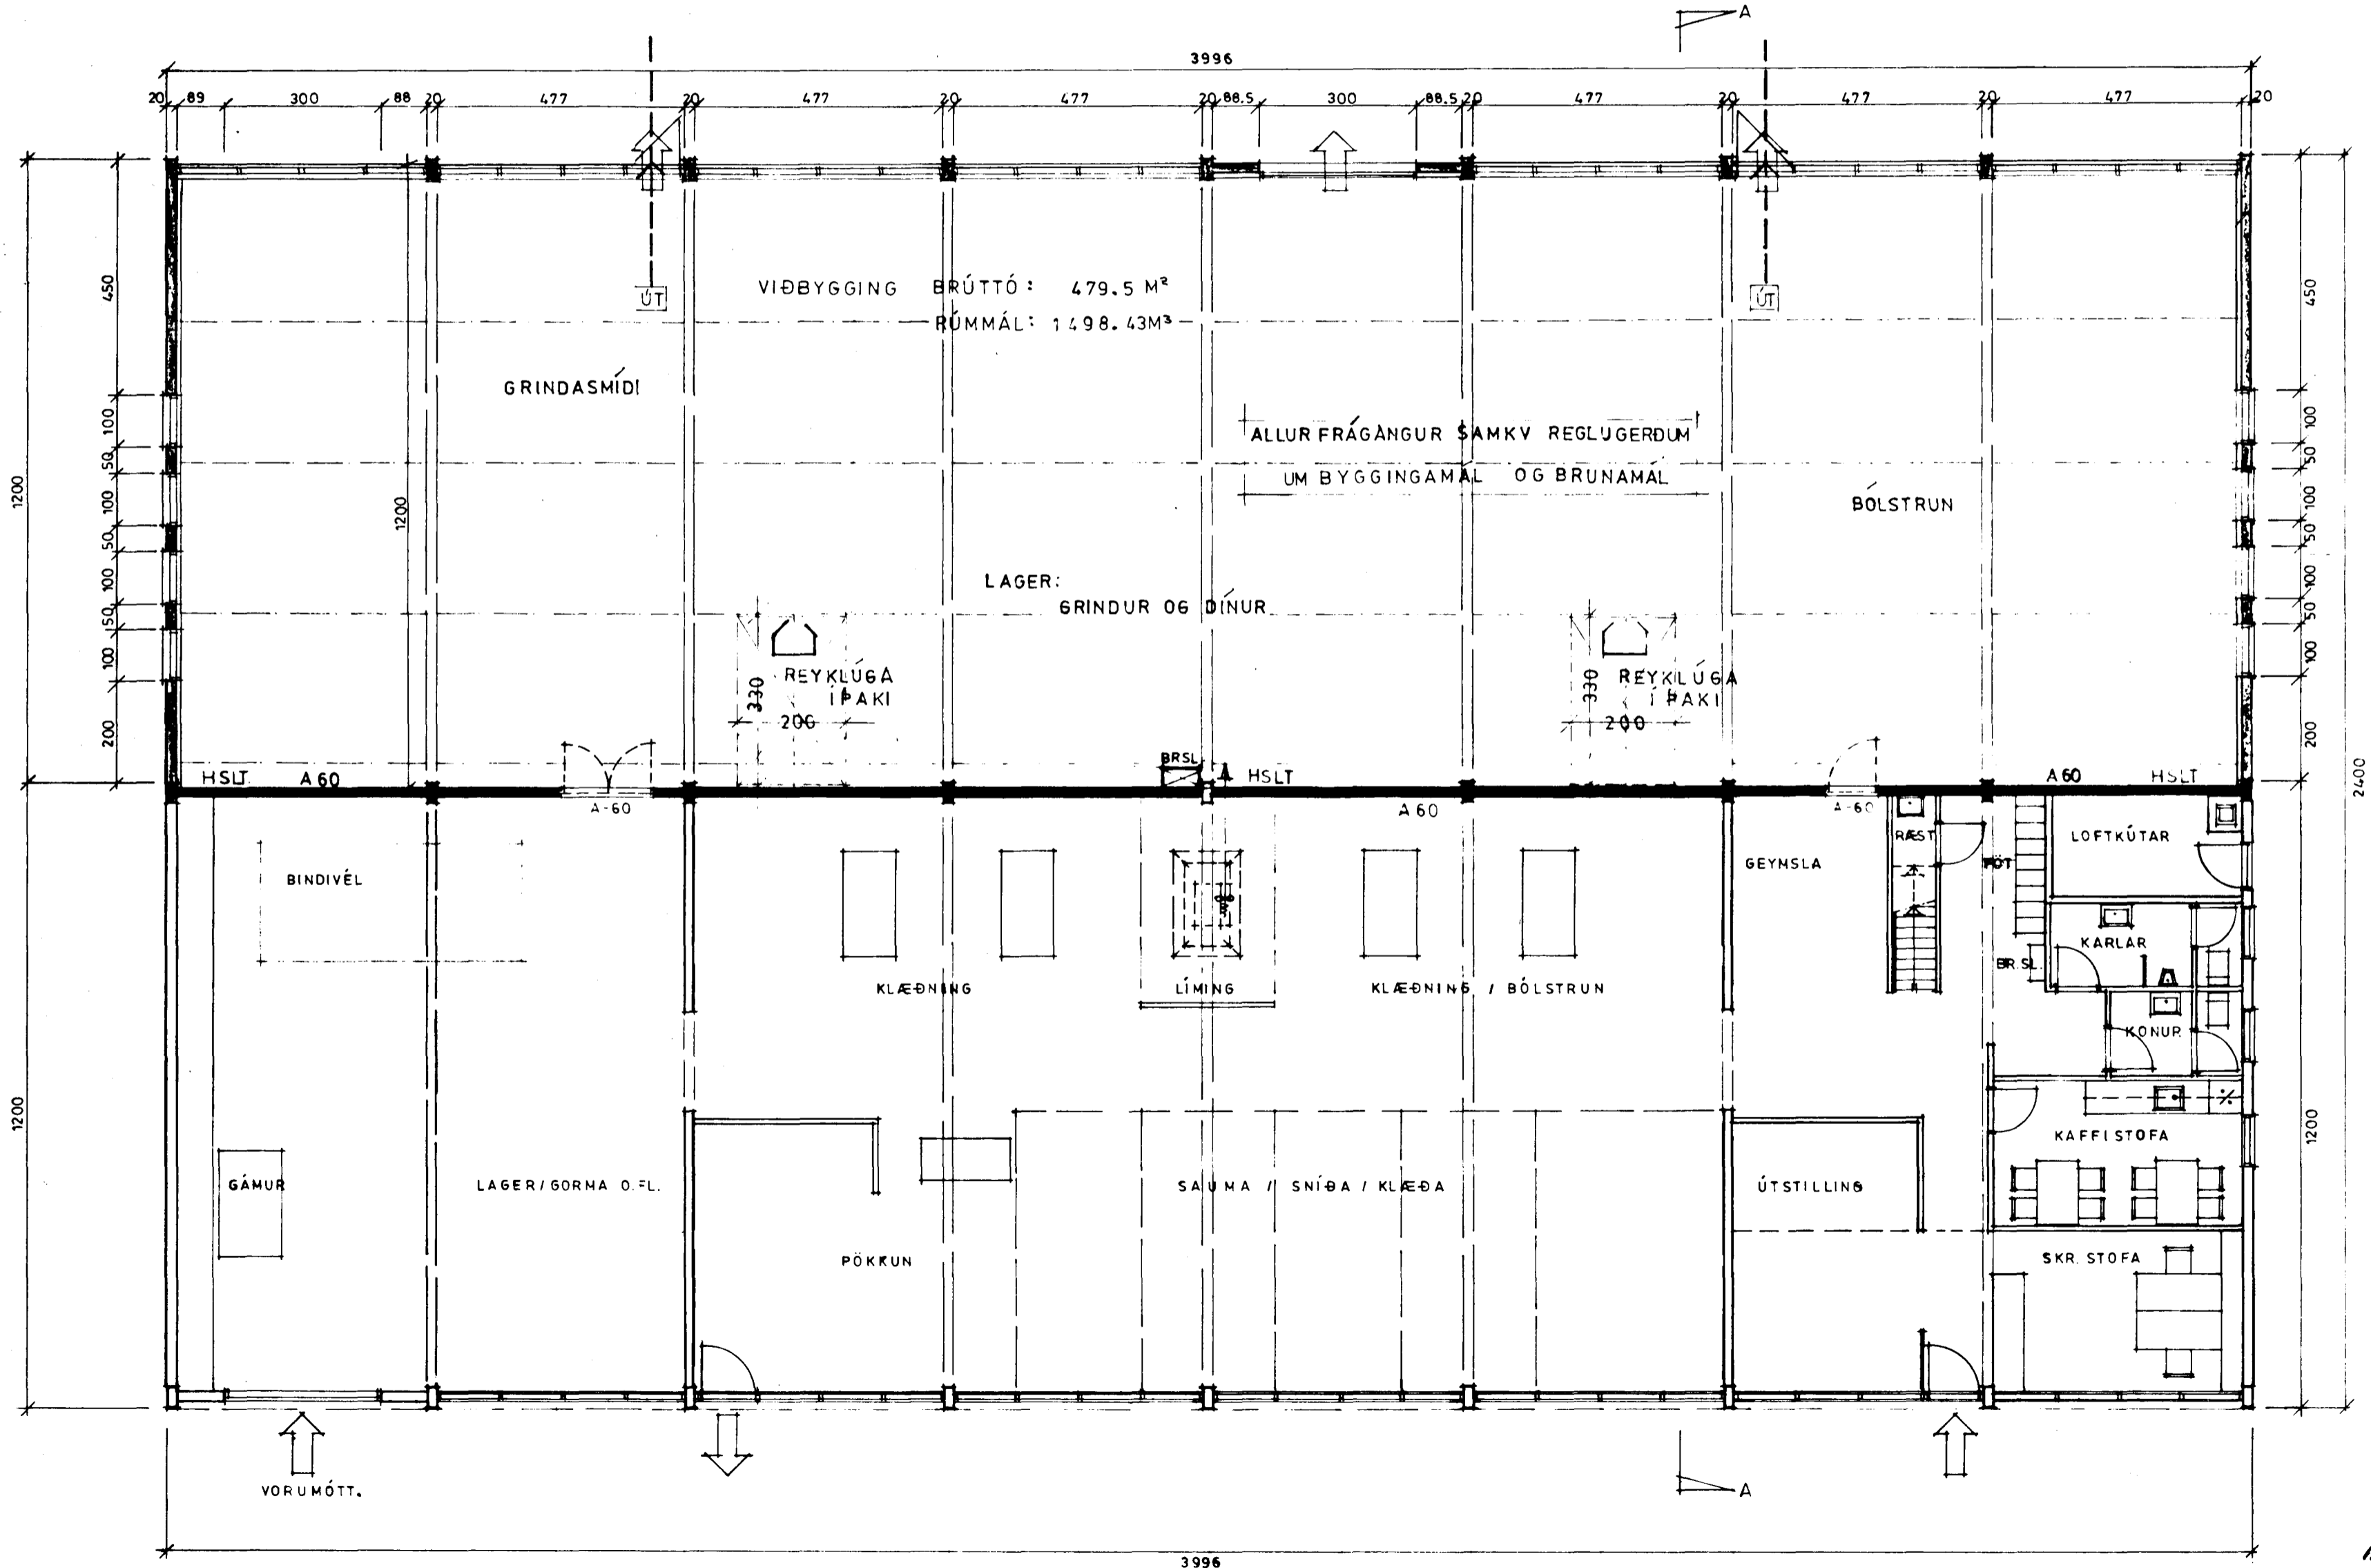

LÍLA
TEIKNISTOFAN
Reykjavíkurvegi 66, 220 Hafnarfjörður

*Brúttó gluggar Óli Þóvarsson
í júlí 95. l.p.*