

SUÐUR

Samþykkt á fundi byggir-


nefndar þ. 26. 4. 1995

BYGGINGAFULLTRÚINN


I HAFNARFIRÐI

Þórunn Þórunn

DALSHRAUN 6

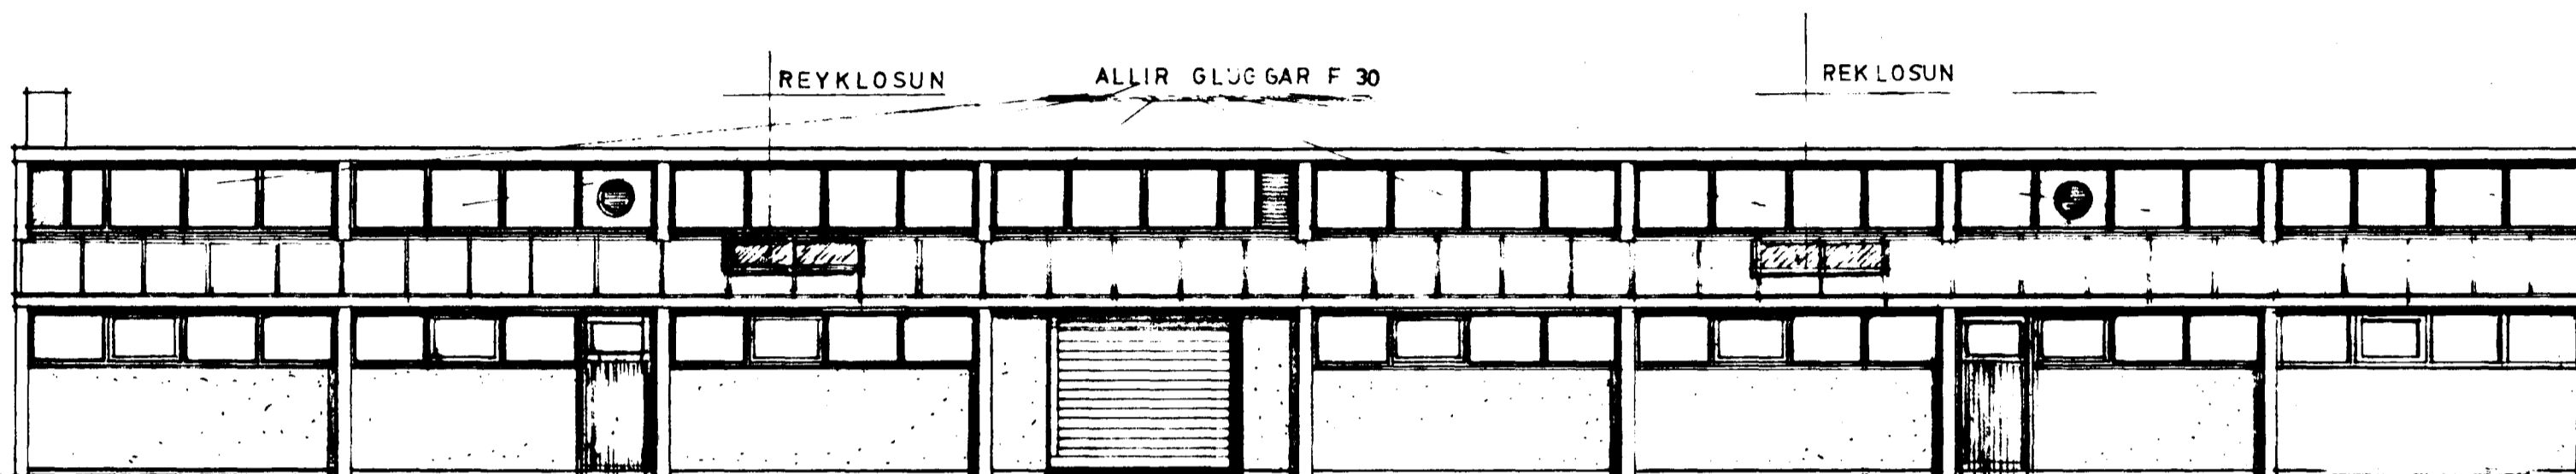

VESTUR

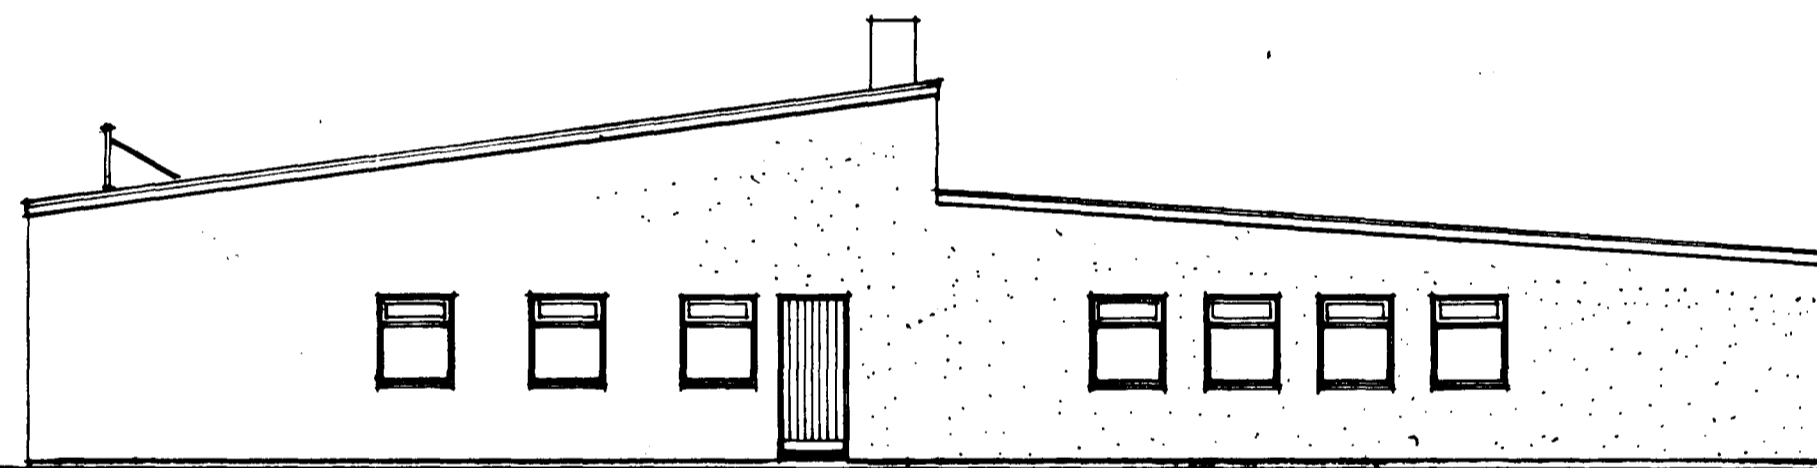

NORÐUR

Brunamálastofnun ríkisins
SAMPYKKT

5 MAI 1995

AA
Arni Arnason

LITLA
TEIKNISTOFAN
Reykjavíkurvegi 86, 220 Hafnarfjörð

Þórunn Þórunn 2.
Arni Arnason