

SUÐUR

Samþykkt á fundi byggingar-

nefndar þ. 26. 4. 1995


BYGGINGAFULLTRÚINN
Í HAFNARFIRÐI

Kristján Pó

DALSHRAUN 6



VESTUR

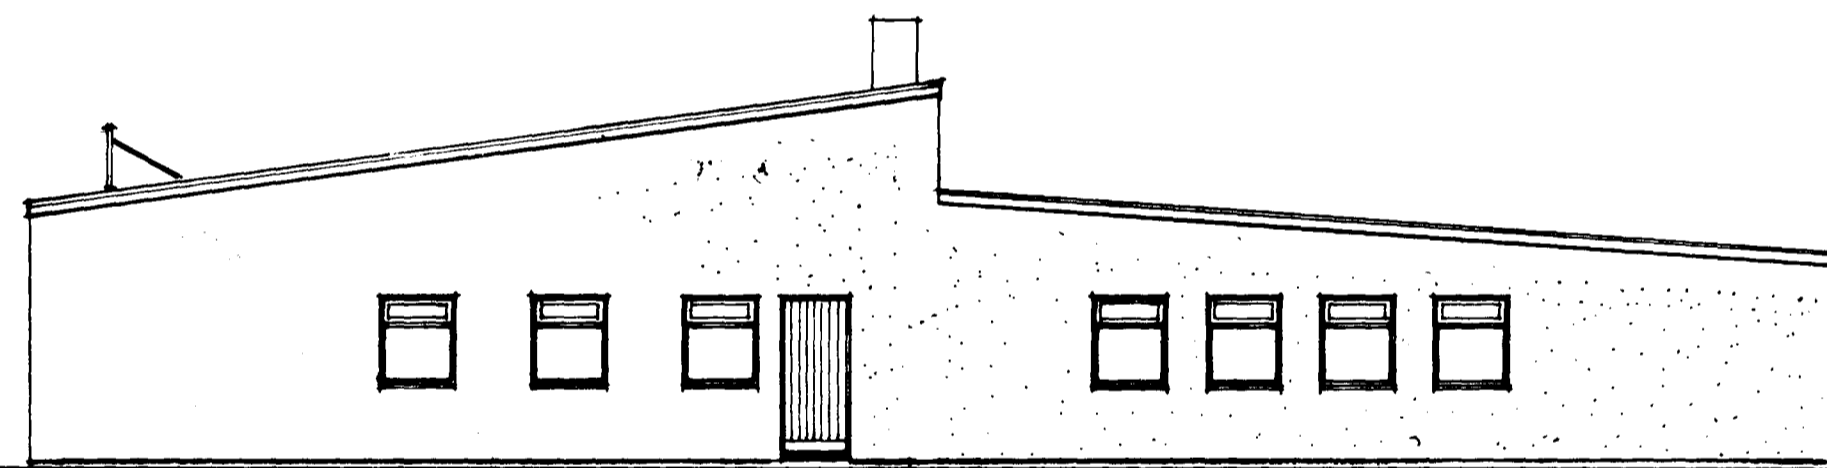

NORÐUR

Brunamálastofnun ríkisins
SAMPYKKT

5 MAI 1995

Ar
Arni Arnason

LÍTLA
TEIKNISTOFAN
Reykjavíkurvegi 66, 220 Hafnarfirdi

Breytt í maí 95 *Óli Þórunn* 2.
Arni Arnason