

Samþykkt 6 fundi bygginga-
nefndar þ. 5.16.1963

BYGGINGAÞULLTRÚINN
Í HAFNARFIRDI

Haldís Guðmundsdóttir
HÚSASMÍÐAMEISTAR

Jónann Þósson
MÚRARAMEISTAR

PIÞULAGNINGAMEISTAR
Einar Halldórsson

AFSTÖÐUMYND 1:2000


Stærð húss:

479.5 m²

+ 22060 m²


192.0

20147.5 m²

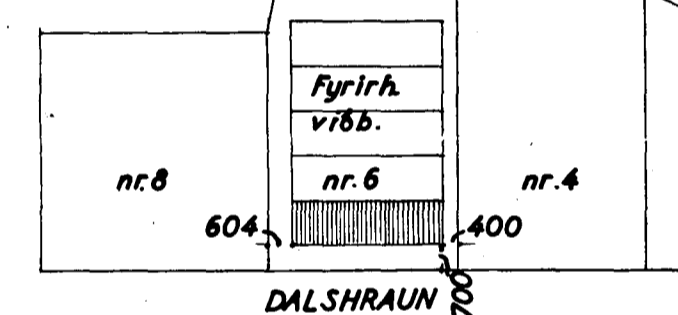


N


Gakna gæld af lott
reiknað af 1000 m²
í júní 1963 Þ. Þ.

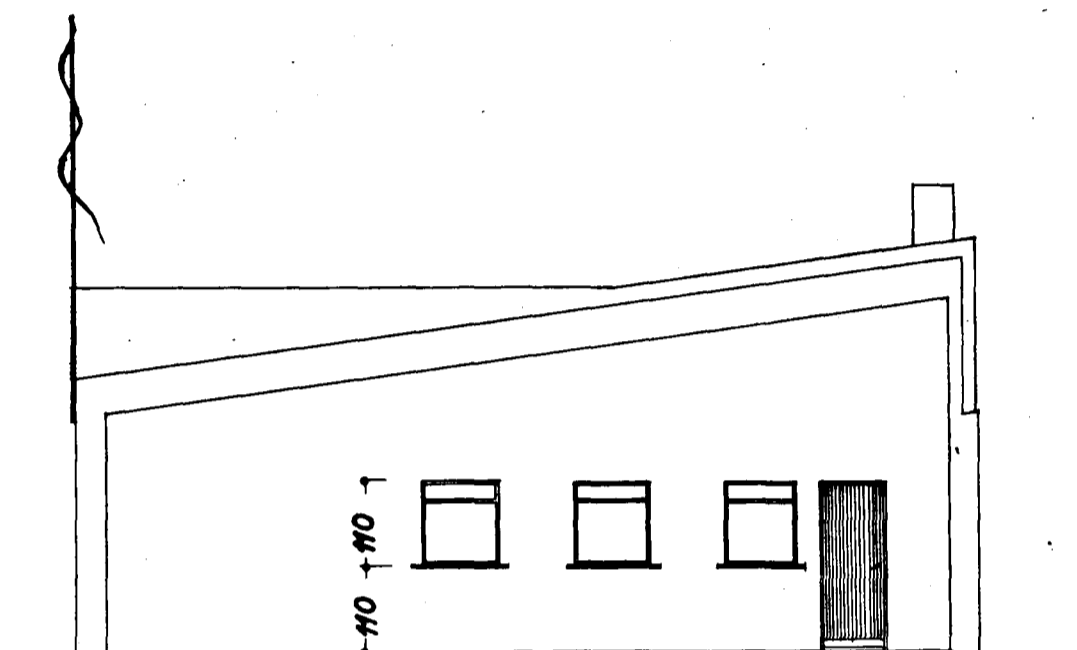


Norður

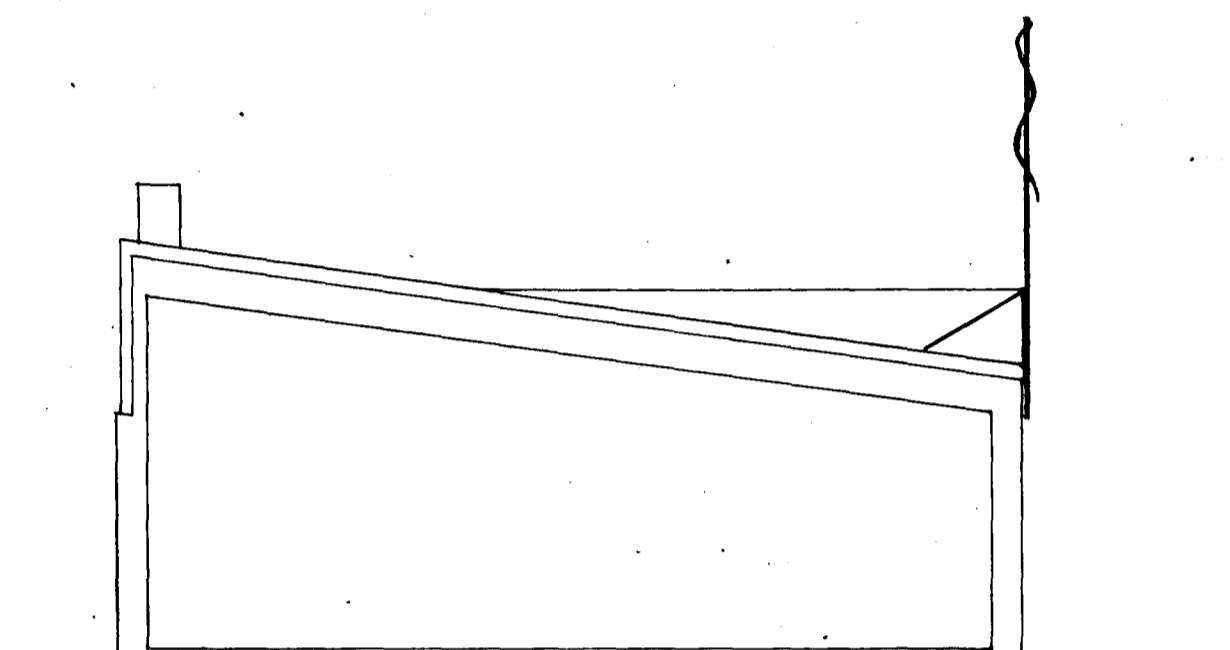

Suður

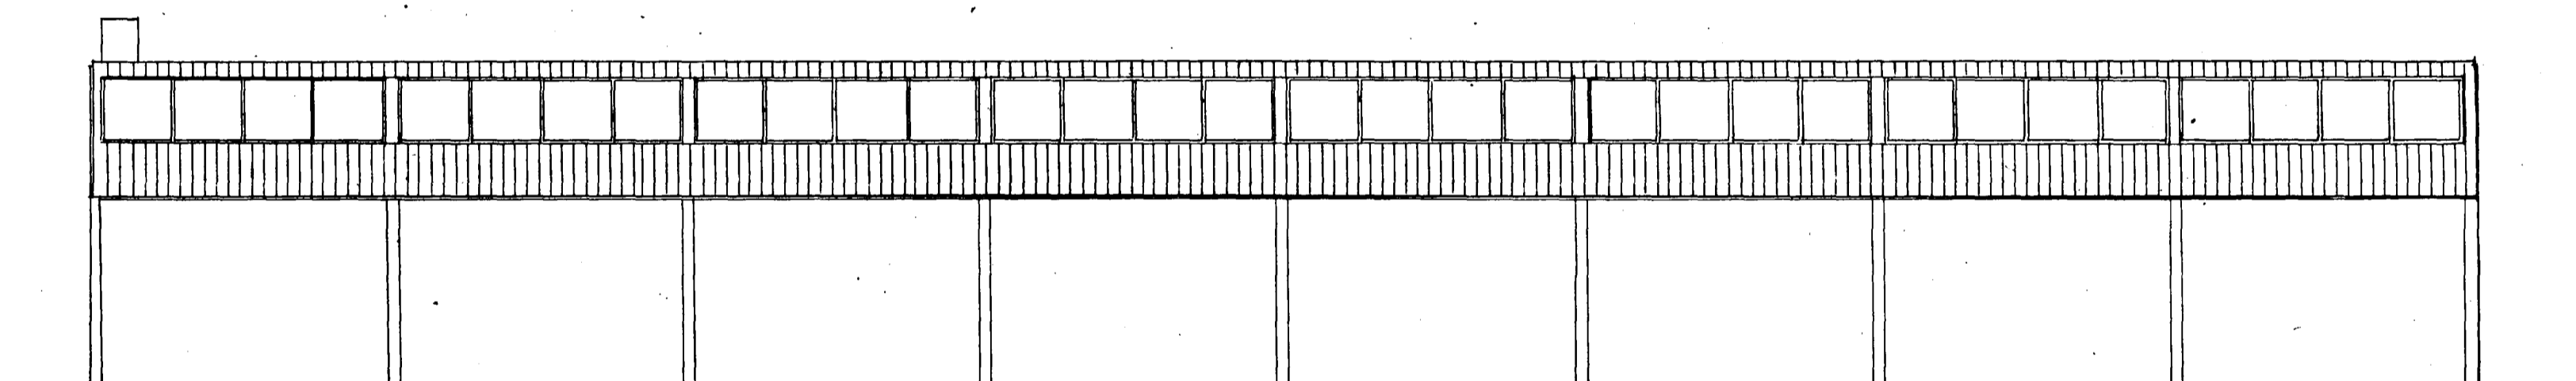

Vestur

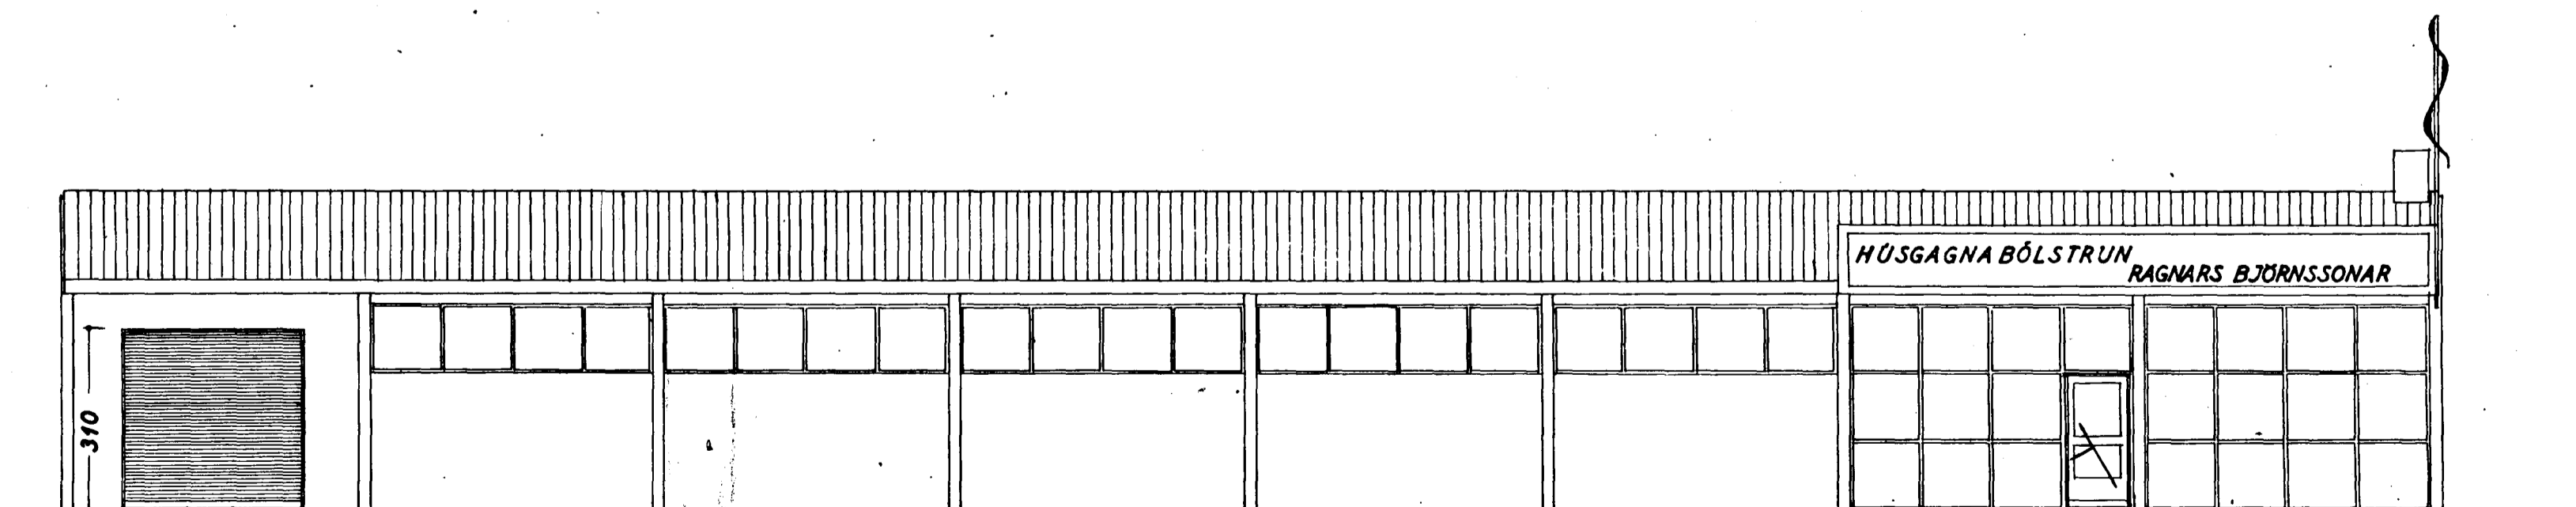

Suður

Hand tekið
23/10/63 F.S.S.

DALSHRAUN NR.6 Blað 1

Iðnaðarhús

Útlit 1:100

Afstöðumynd 1:2000

Íafnarfríði í maí 1963
F. Sigurðsson