



GUNNAF JÓNSSON
 DALSHRAUN N°7, HAFNAFIRÐI
 GRUNNMYND, AFSTÖÐUMYND, SNEIÐINGAR - 21.1


30.6.65
 Samþykkt á fundi bygginga-
 nefndar þ. 11/12 1968
 Bryttir
 BYGGINGAVALTRÚINN
 Í HAFNAFIRÐI
 F. Jónsson

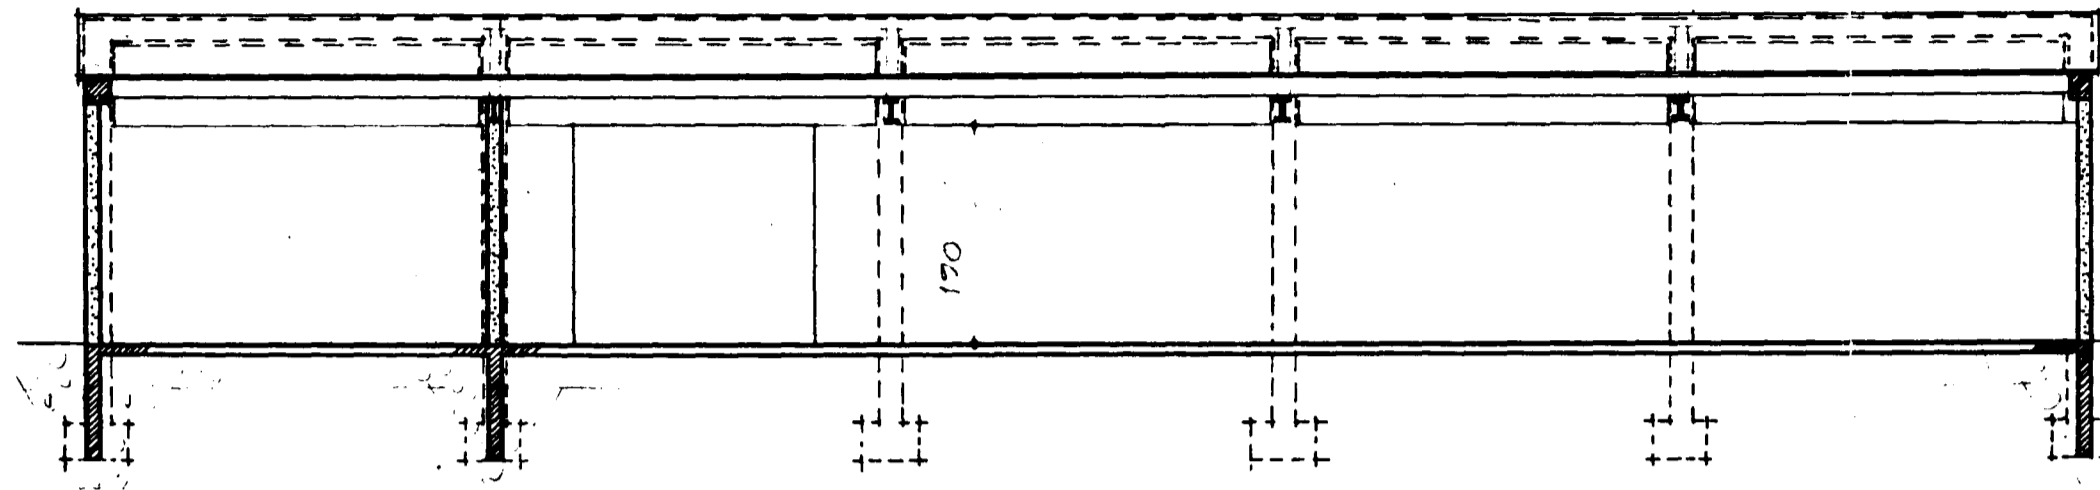



SNEIÐING "a-a"
 MKV = 1:100

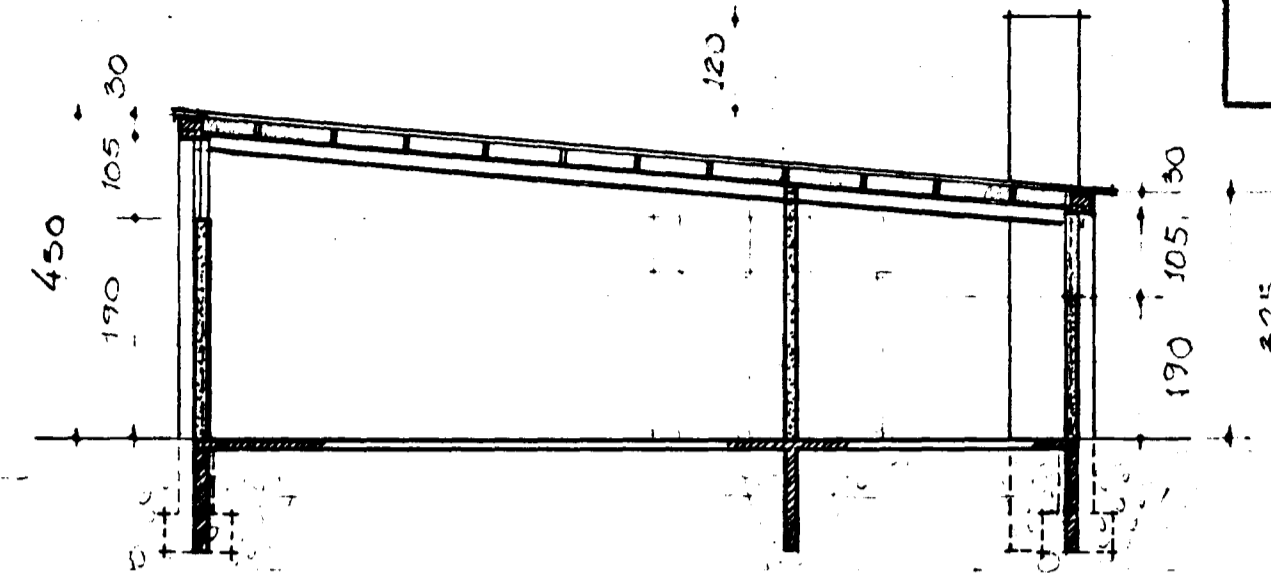

SNEIÐING "b-b"
 MKV = 1:100

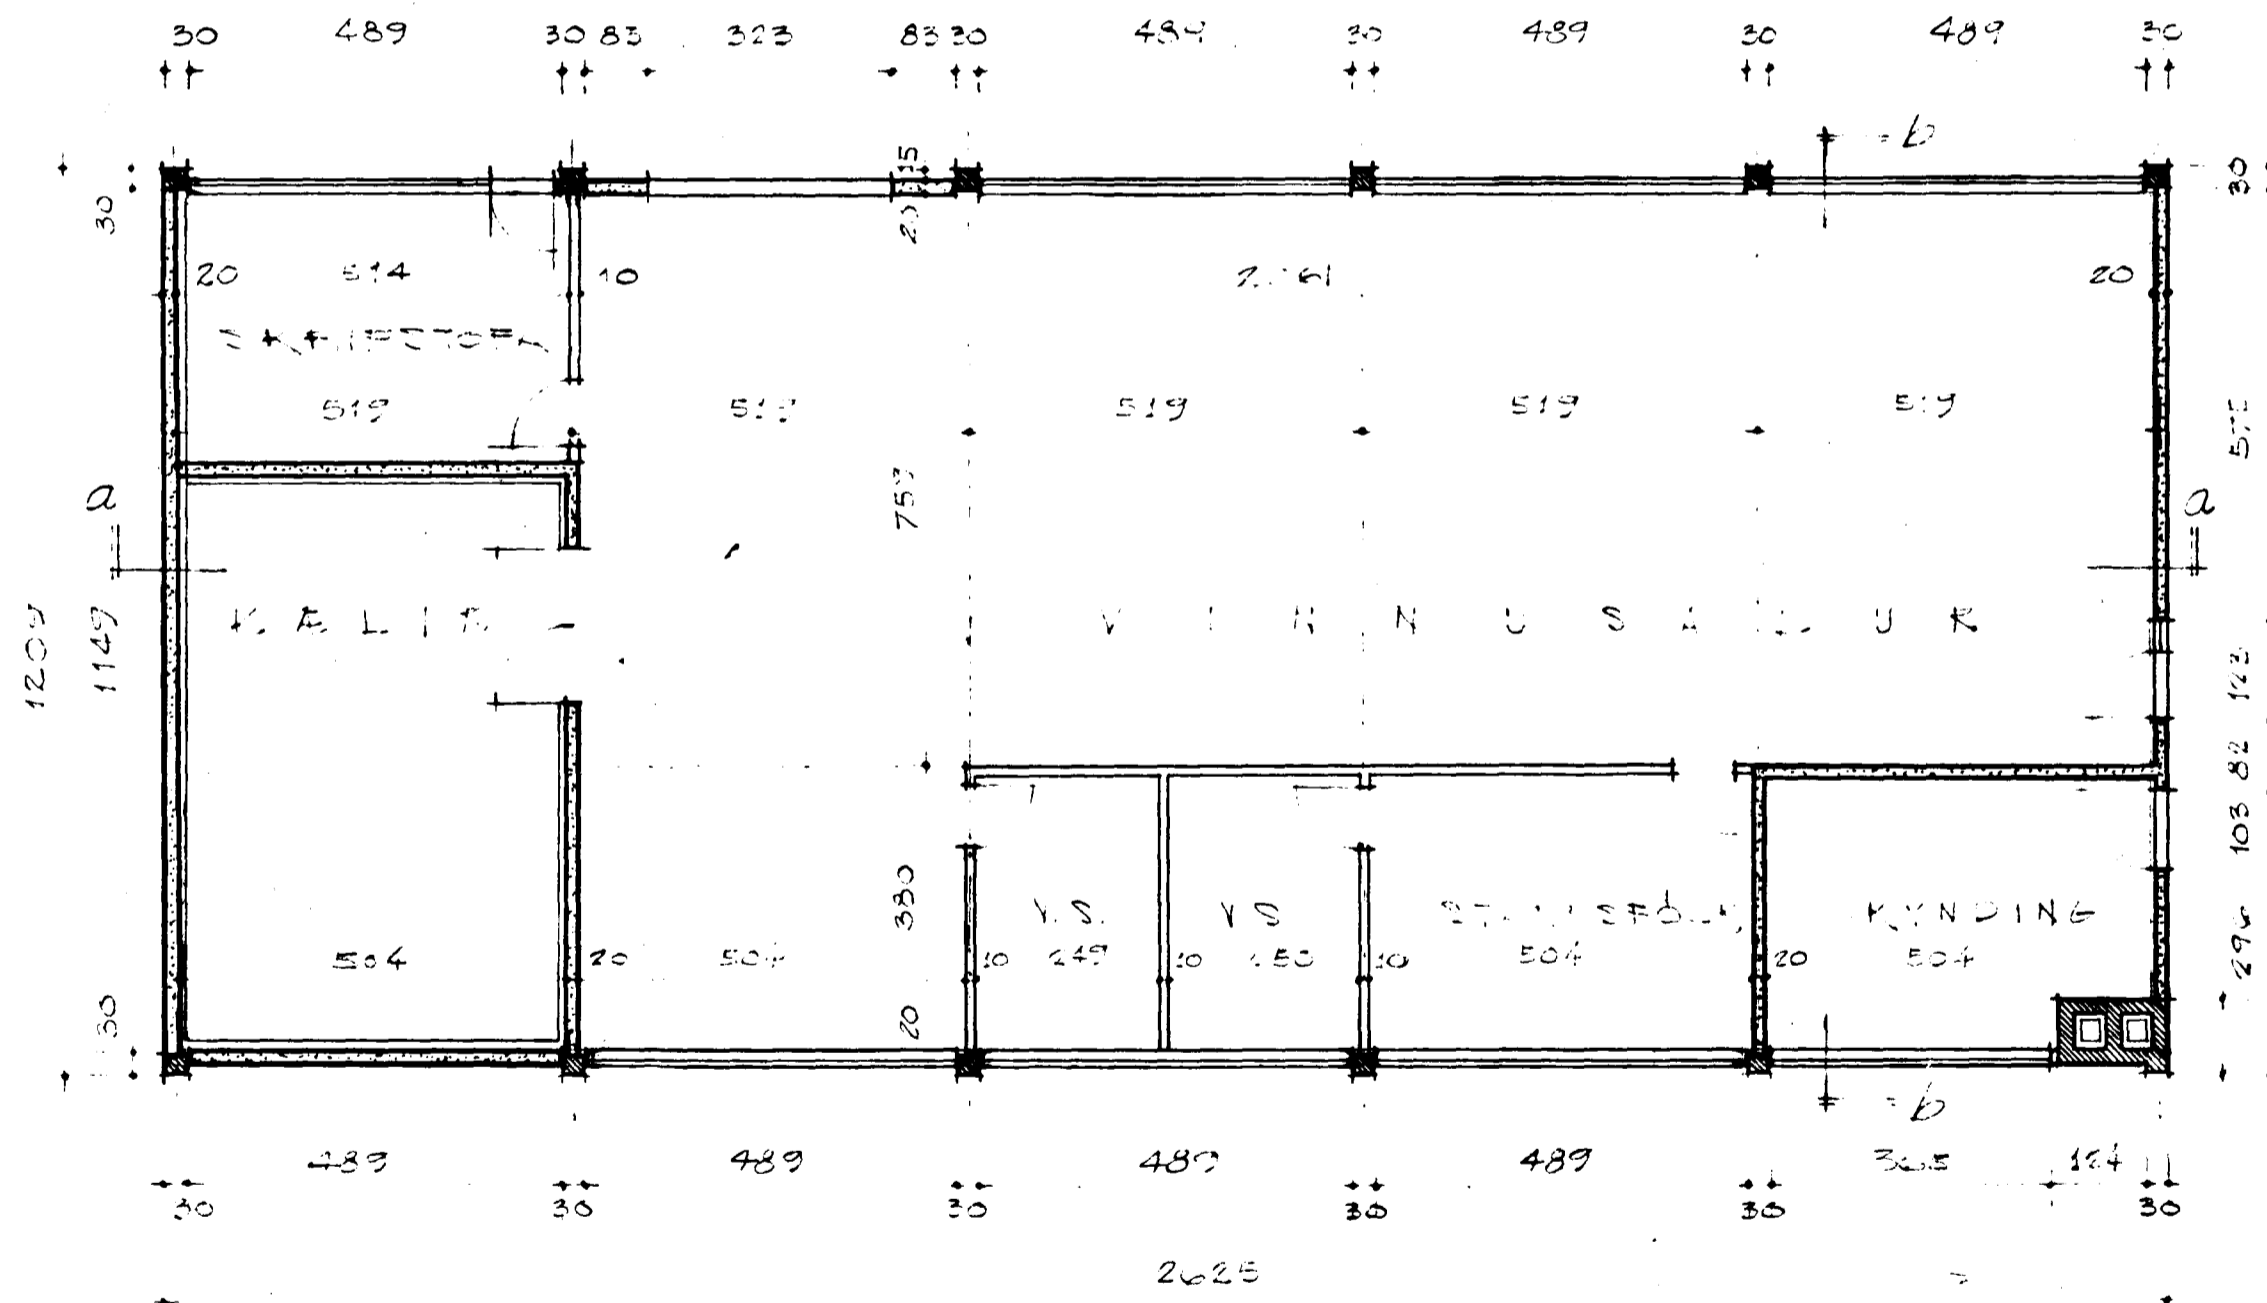

GRUNNMYND
 MKV = 1:100

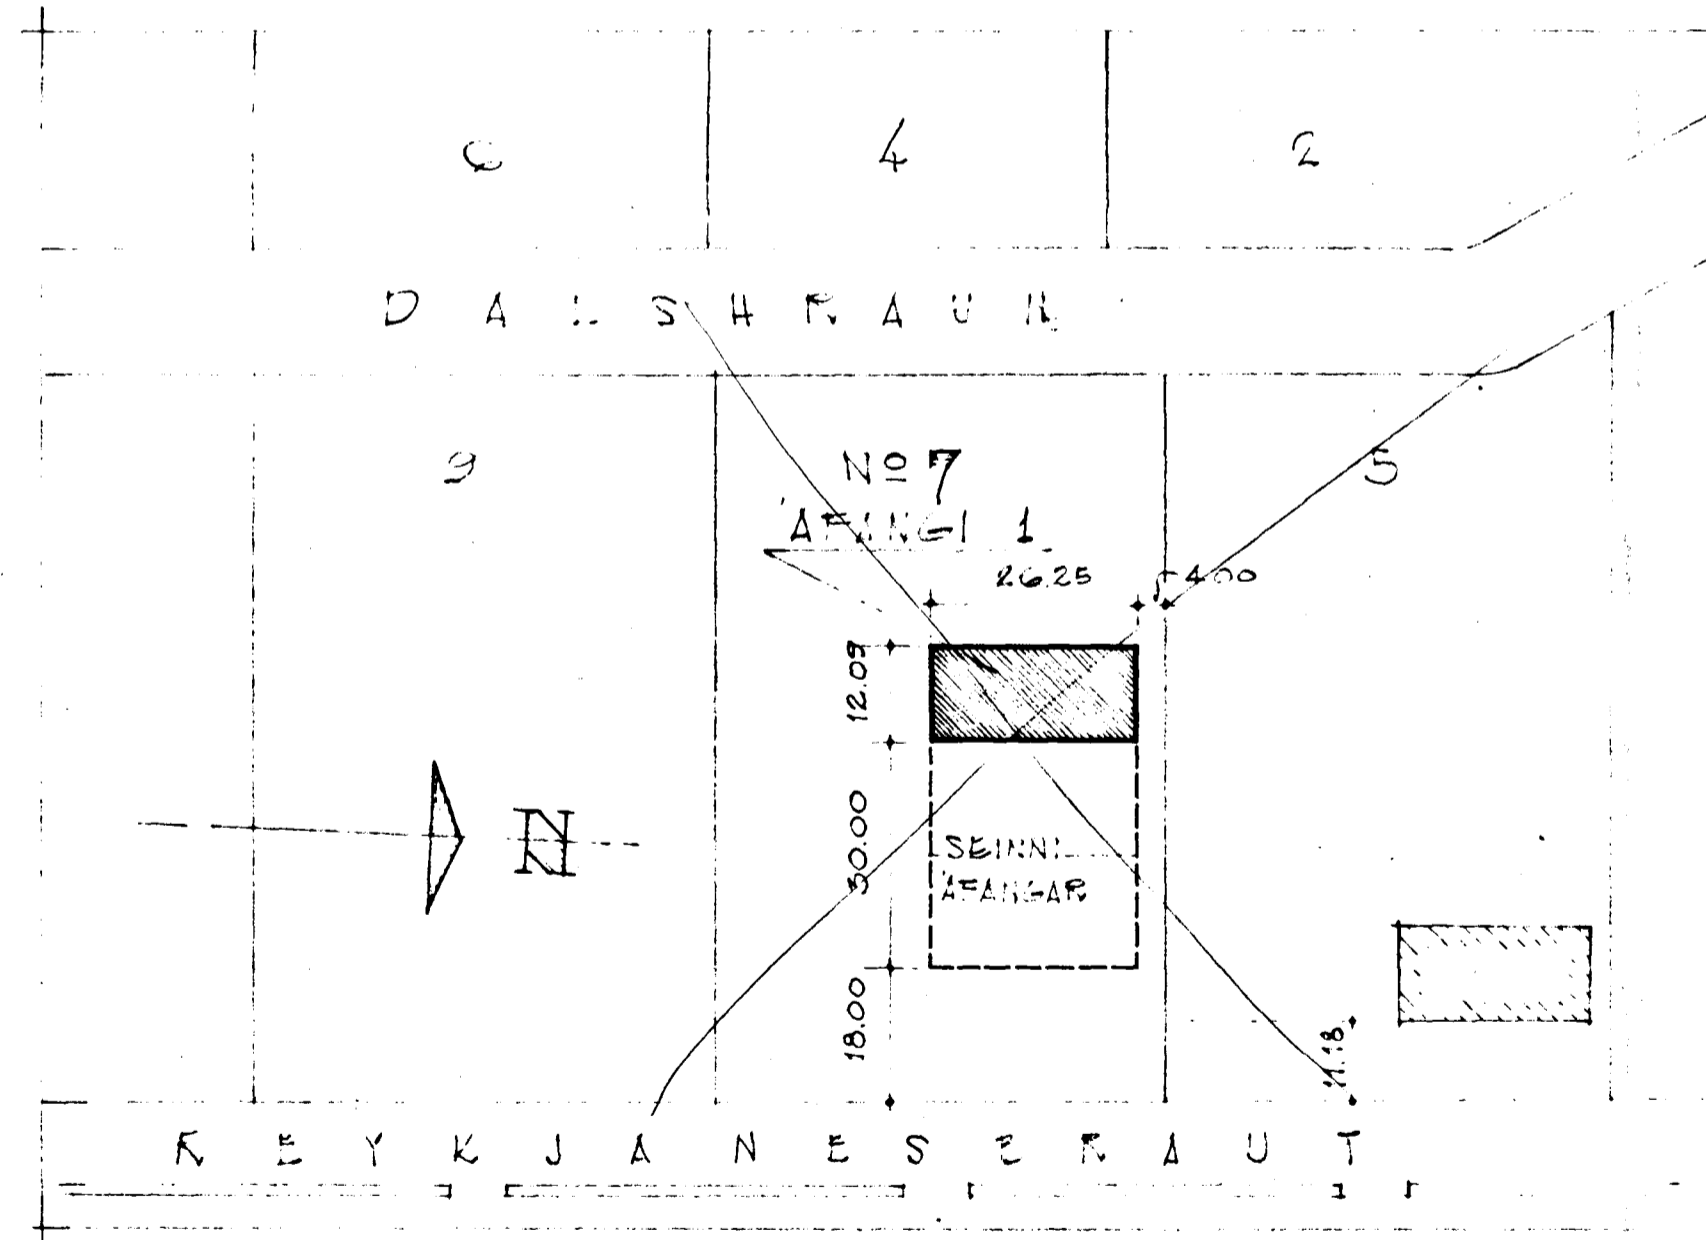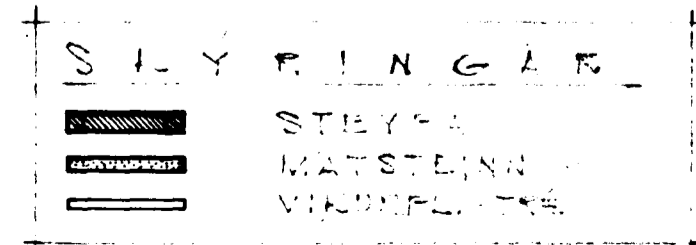

AFSTÖÐUMYND
 MKV = 1:1000

FLATAFRAMM. HUSS	
FYRSTI AFANGI	318.4 M ²
SEINNI AFANGI	187.6 M ²
GL. SAMTALS	1'06. M ²

HAFNAFIRÐI 1. JÚNÍ 1965
 GUERUNDUR ÓSKARSSON
 RÚNAR GUERUNDSSON