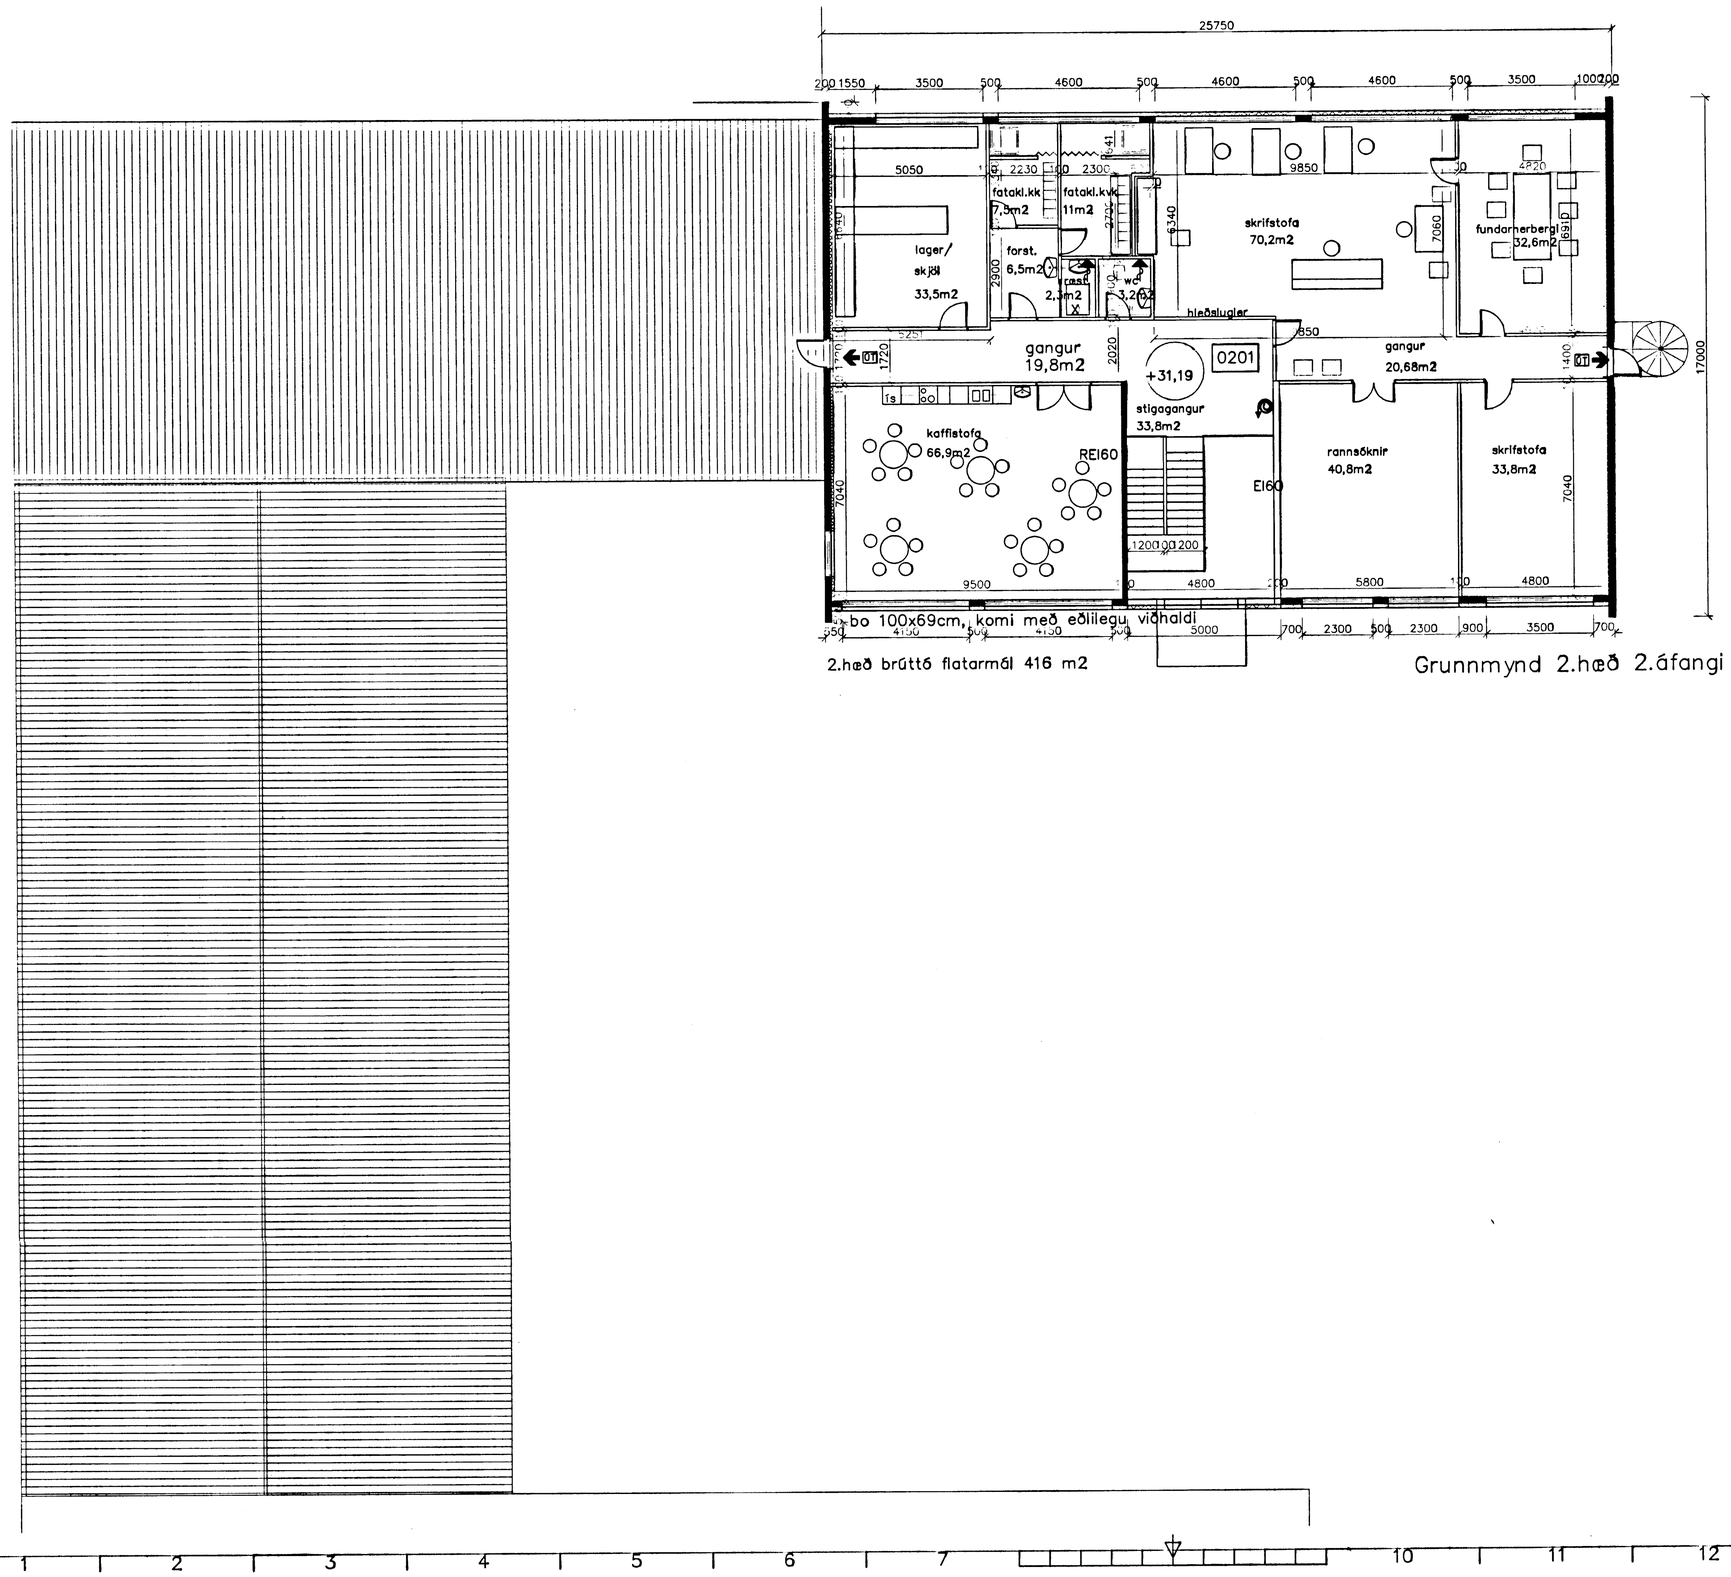

2.hæð brúttó flatarmál 416 m2

Grunnmynd 2.hæð 2.áfangi

18.11.2002
HEILBRIGÐISEFTIRLITS
HAFNARFJARÐAR-
OG KÓPAVOGSSVÆÐIS
Garðatorgi 7 - 210 Garðabæ

Breytingar

Kristín Jónsdóttir
Arkitektar
kt. 700402-6140
Nýbýlavegur 22 200 Kópavogur
Sími 557 40 3 40

Tilvís	Magn	Undirritun:		Verk nr.	
Hannað af Öli Hilmar og Kristín	Yfirfarið af	Samþykkt af	Skráarnafn grunnmynd	Dags. 11.11.2002	Kvarði 1:100

Dalshraun 7

Gunnars Majones

Útgáfa | Blað 4