


Byggingarfulltrúi
samþykkt erindið.
10 AUG. 2004
Bent skal á að samþykkt þessi veður ekki virk.
Þyrt en eftir þinglýsingu eignaskiptisfulltrúarsam-
ningar og skráningu bennur hjá Félagsþingmálaráðgjafi.
Byggingarfulltrúinn í Hafnarfirði
P.h. Kristján Þórarinnsson

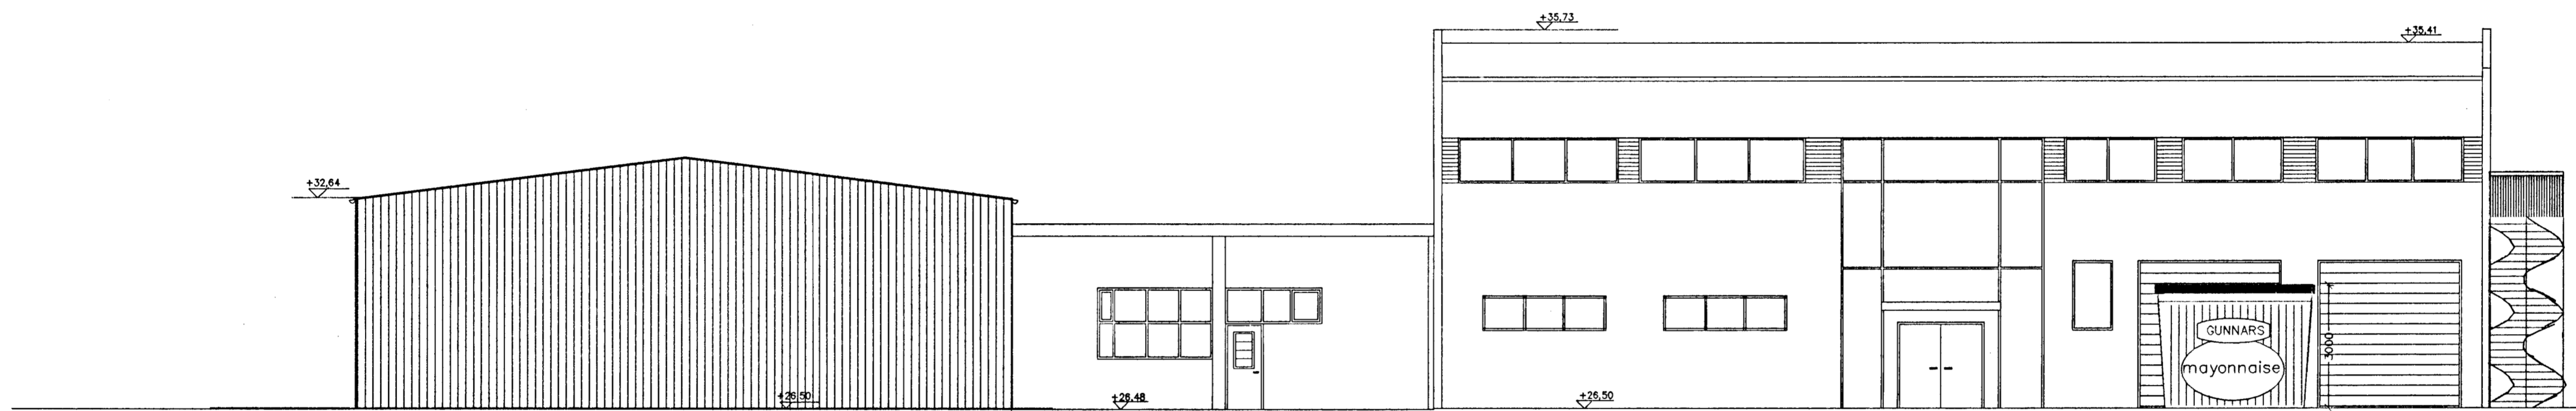

Skilti í formi dósar.

Vesturhlið.

Skilti í formi dósar er 10,2 fermetrar að stærð
og rúmmál skiltisins er 30,6m³.

09.07 104 PJ

Breytingar			
okarkitektar@isl.is			
ÖK Kristín Jónsdóttir ehf Arkitektar kt. 700402-6140 Nýbýlavegur 22 200 Kópavogur Sími 55 40 3 40			
Tilvís Magn	Undirritun: <i>Kristín Jónsdóttir</i>	Verk nr.	
Hannað af Kristín Jónsdóttir	Yfirfarið af Samþykkt af 07.07.2004	Skráarnafn Dags 07.07.2004	Kvarði 1:100
Dalshraun 7		GUNNARS MAJONES	
		2	Útgáf Blað 2