




Byggingarfulltrúi  
samþykkt erindið.  
14 JAN. 2003  
Bent skal á að samþykkt þessi verður ekki virk, fyrr en eftir skráningu eignaskipta-  
yfirlýsingarinnar hjá Fasteignamálaríkissins og þinglýsingu hennar.

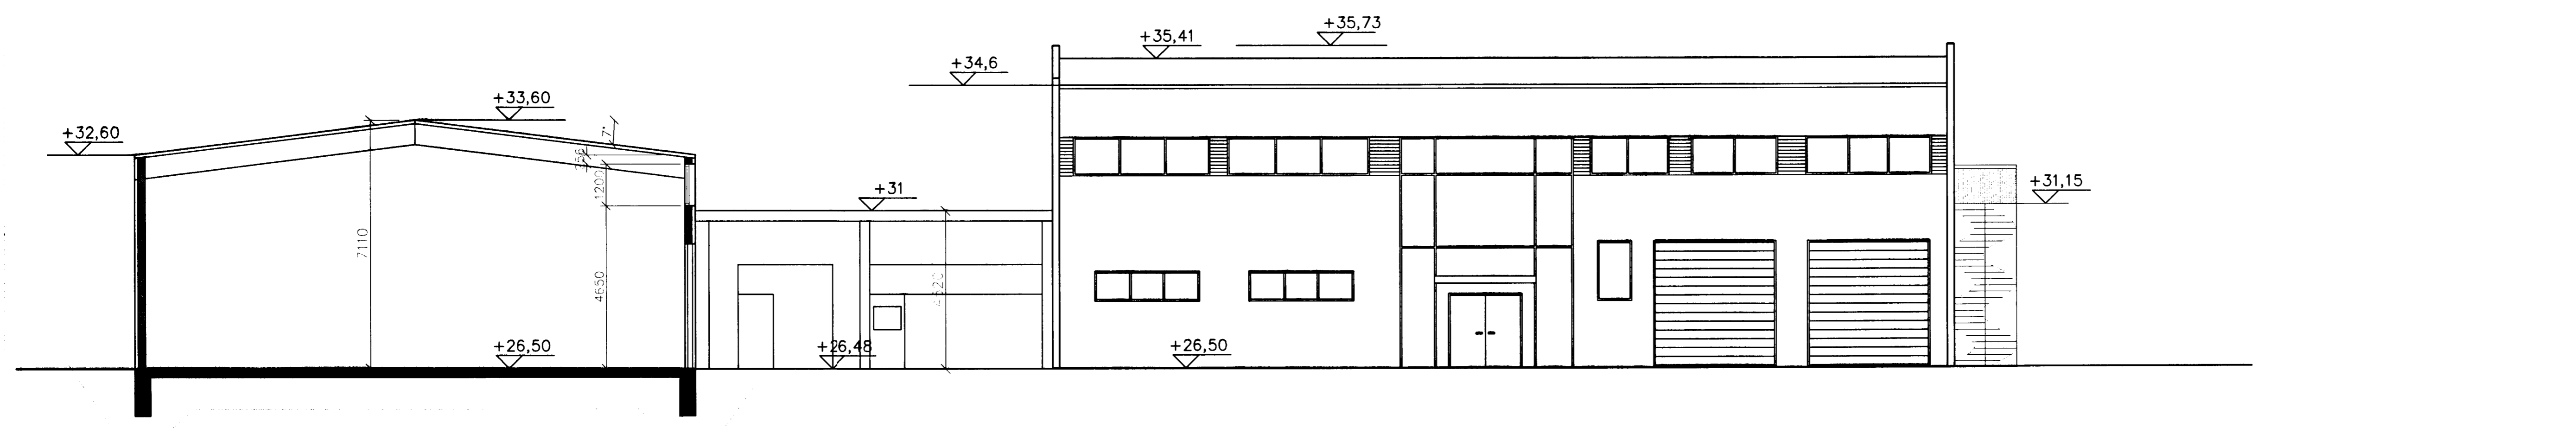

4

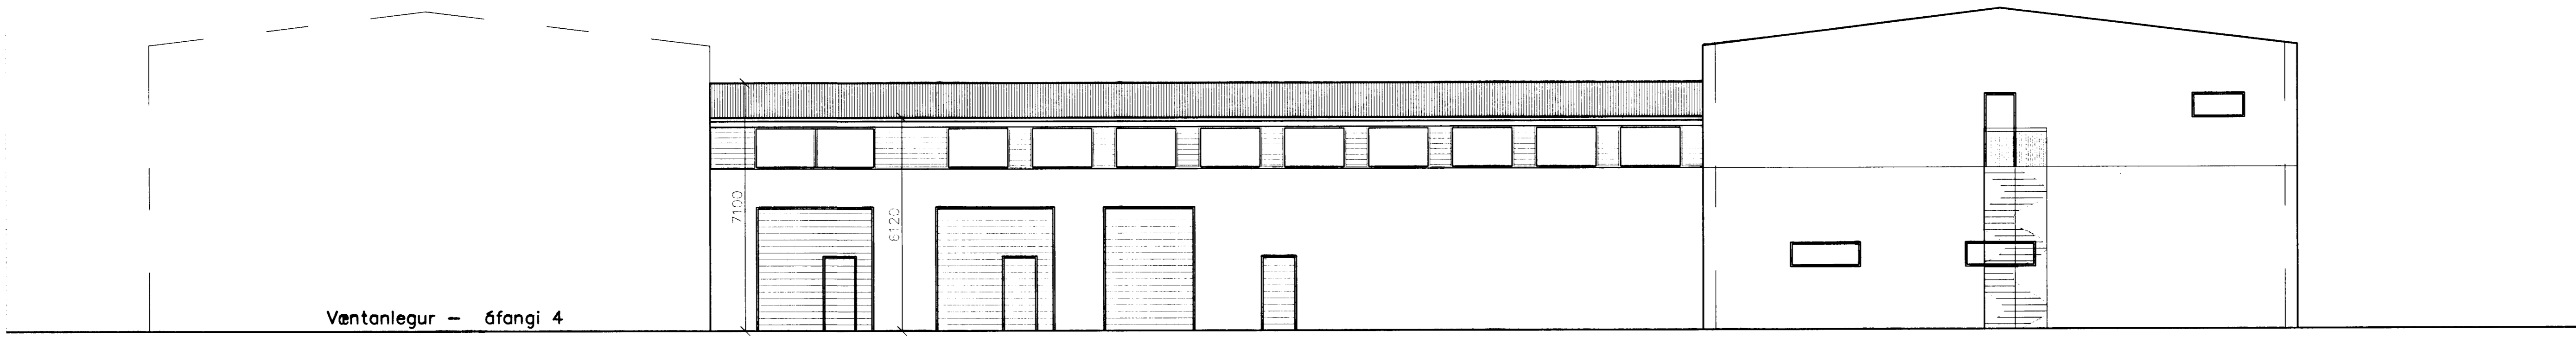

Suðurhlið

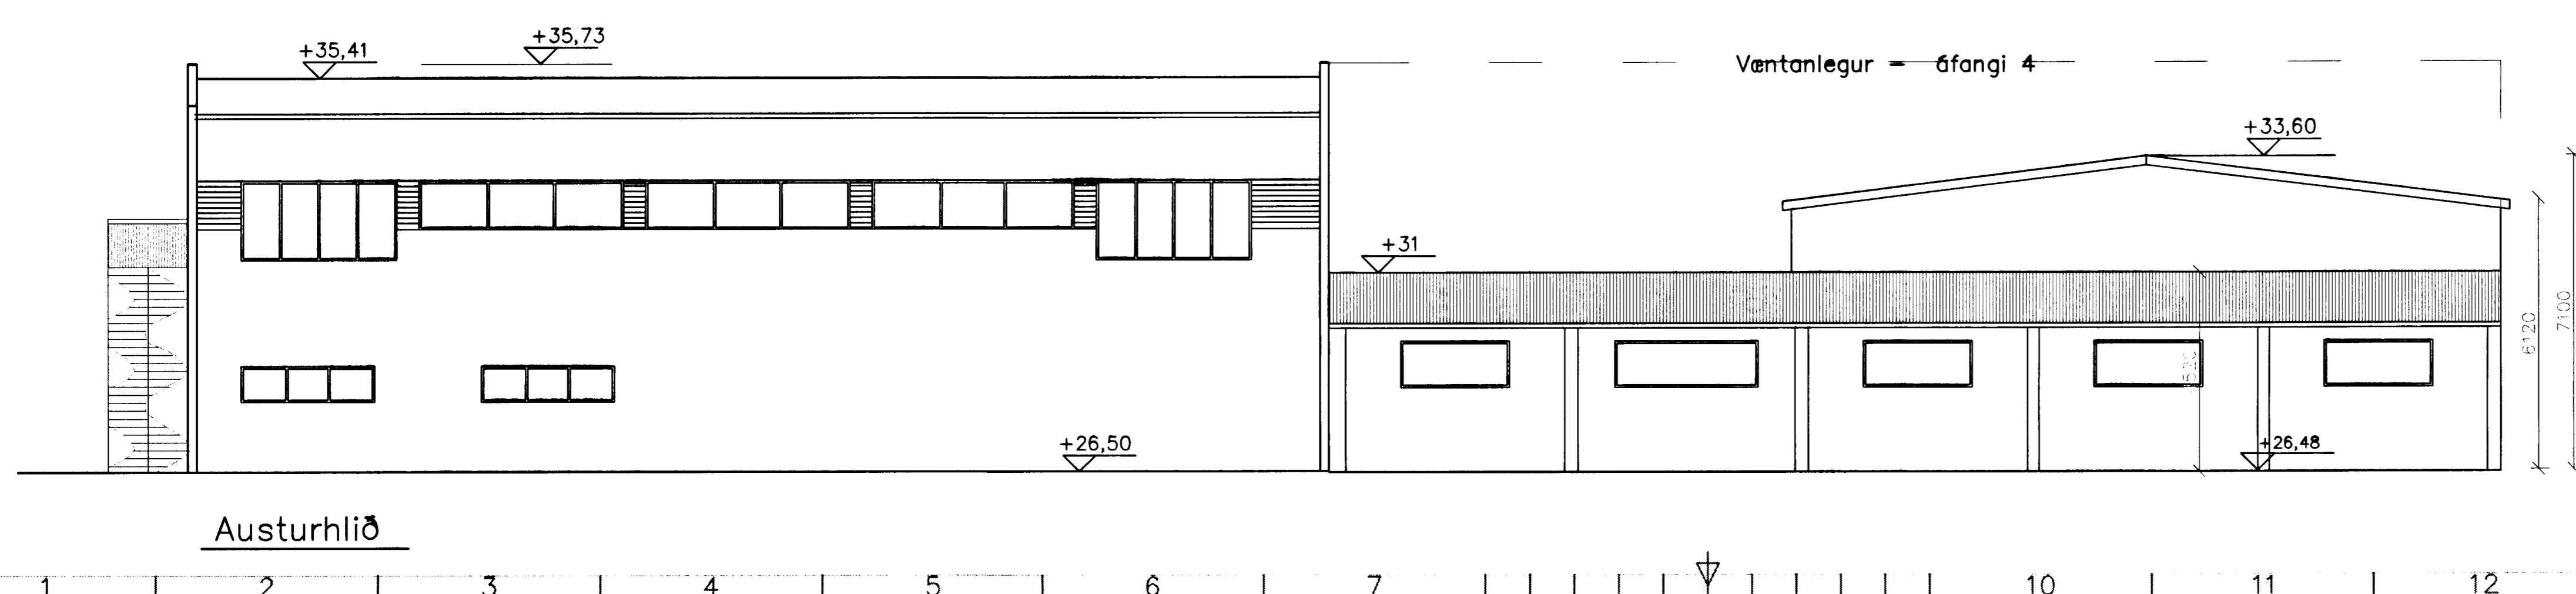

Austurhlið

Hliðar og sneiðing 1:100  
07.02.03 Kristín Jónsdóttir

Breytingar

**ÖK** Kristín Jónsdóttir  
Arkitektar  
Tilvís Magn

Undirritun:  
Hannað af Öli Hilmar og Kristín Yfirfarið af Samþykkt af

kt. 700402-6140  
Nýbýlavegur 22 200 Kópavogur  
Sími 5540 3 40

Verk nr. 06.01.2003  
Dags. 06.01.2003  
Kvarði 1:100

Skráðarnafn Hliðar  
Útgáfa Blað 3

Dalshraun 7  
Gunnars Majones