


Byggingarfulltrúi  
samþykkt erindiö.  
14 JAN. 2003  
Bent skal á að samþykkt þessi verður ekki  
virk, fyrr en eftir skráningu eignaskipta-  
yfirlýsingarinnar hjá Fasteignamat-  
ráðsins og þingskýringu honnar.

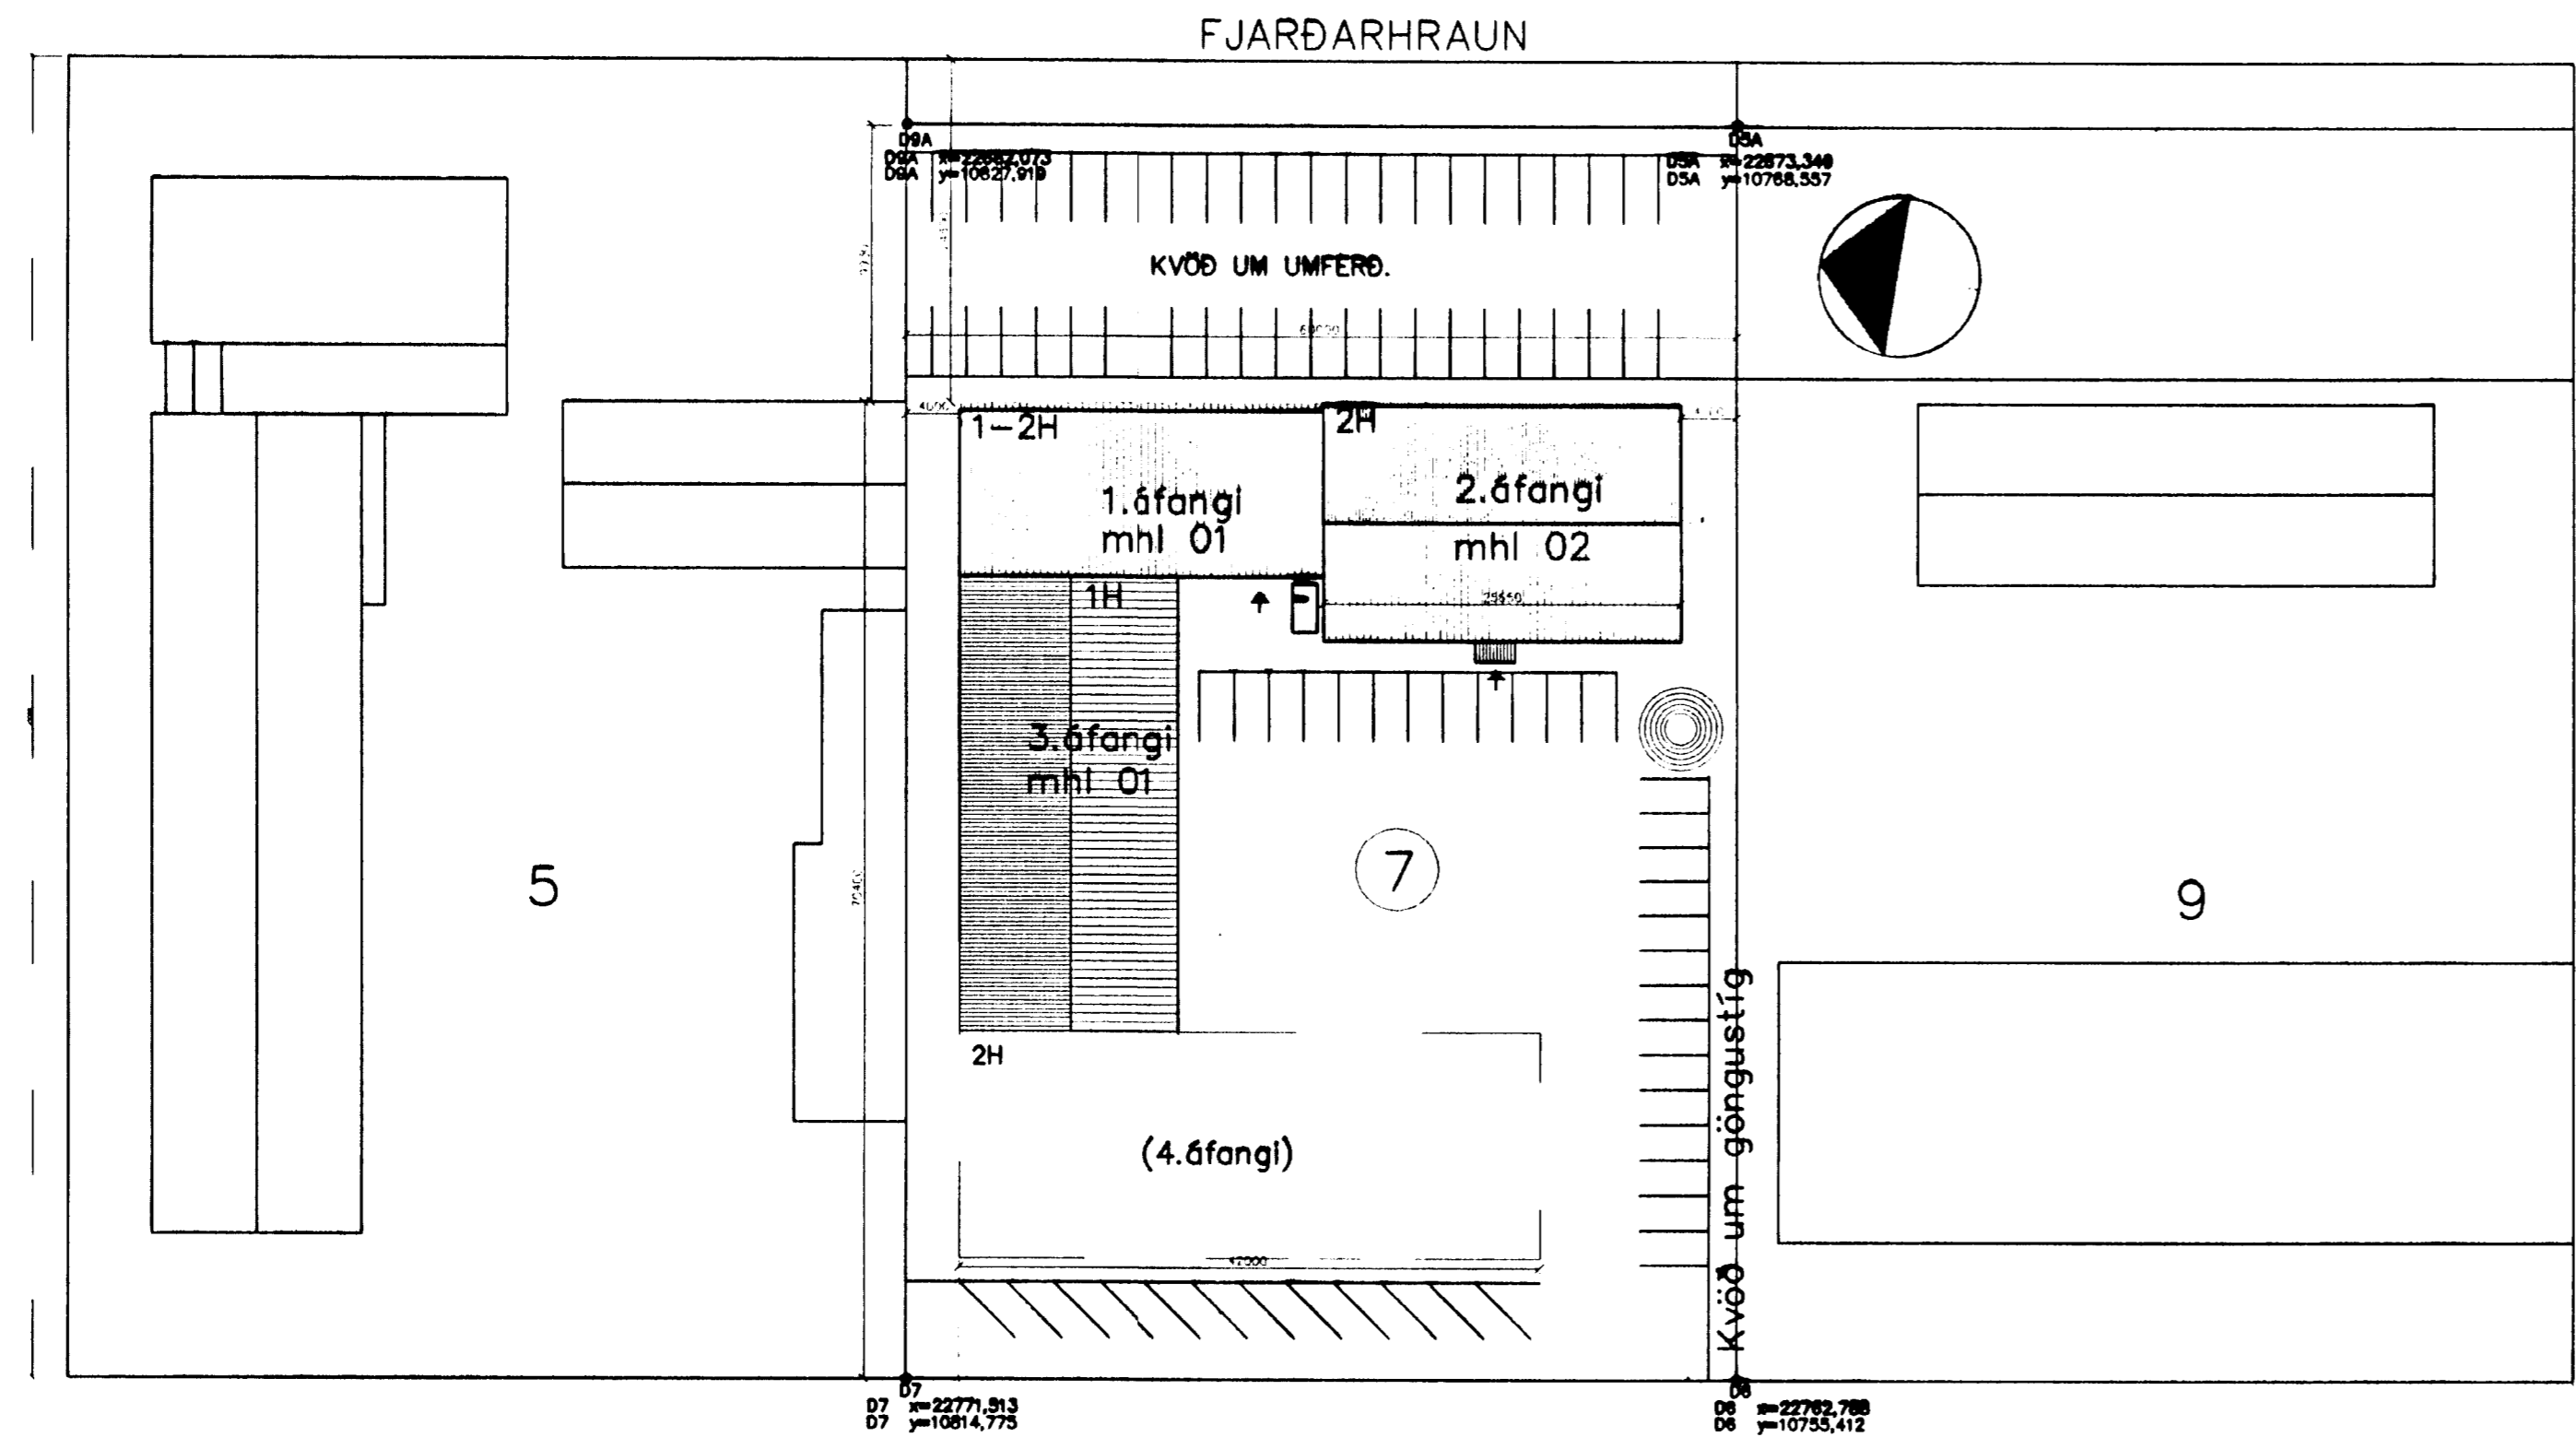

DALSHRAUN 1:500

2416.8  
101.5  
239.3

Skráningartafla Dalshraun 7		Skráningartafli Emlir Þór Guðmundsson																
Lendnúmer: 120256		Kennitala: 2804563499																
Matslutunúmer: 01		Dags: 26.3.2002																
Uppskipting og lýsing		Utgáfa 4.01																
D0	D1	D2	D3	D4	Stærðir	D5	D6	D7	D8	D9	D10a	D10b	D11	D12	D16	D17		
Ískun	Heim	Nafn	Heim	Ígaur	Stærð	Stærð	Stærð	Stærð	Stærð	Stærð	Stærð	Stærð	Stærð	Stærð	Stærð	Stærð	Stærð	
		leikur	leikur	leikur	m <sup>2</sup>	m <sup>2</sup>	m <sup>2</sup>	m <sup>2</sup>	m <sup>2</sup>	m <sup>2</sup>	m <sup>2</sup>	m <sup>2</sup>	m <sup>2</sup>	m <sup>2</sup>	m <sup>2</sup>	m <sup>2</sup>	m <sup>2</sup>	
		Matslúti			846.8	0.0	0.0	0.0	846.8	0.0			4 899.7	795.3	825.4		4 384.142	
		Boin															169.4	
		1. hæð			846.8	0.0	0.0	0.0	846.8	0.0			4 710.3	795.3	825.4		4 384.142	
A	0101	Vinnusalur	N	0101	555.2				555.2				3.25	7.10	2 918.5	522.5	555.2	
A	0102	Lager	N	0102	270.2				270.2				6.12	7.10	1 736.9	254.4	270.2	
A	0103	Tæknifymi	T	X	21.4				21.4				3.25	3.66	73.9	18.4	21.4	
Alhugasemdir		<p>Á boðinu er fyrir breytingu þveir matslútar með sama fastanúmeri (201-4310). Í þessum skráningartafli hefur matslúti 01 og vöðbyggingu sem nú er sýtt um verið sleidd saman í mhl 01 og er séreign 01-01 því sverðland af eldra húsi og vöðbyggingu. Stærðin er samtals 533.4 m<sup>2</sup> og 3531.1 m<sup>3</sup>. Samnefndu tæknifymi er fyrir báða elds matslúta og nýbyggingu. Tæknifymið er staðfest í séreign 0101 í mhl 01.</p>																
Samtölur summa																		
Eignarhald																		
		Eignarhald	Nafn	Stærð	Stærð	Stærð	Stærð	Stærð	Stærð	Stærð	Stærð	Stærð	Stærð	Stærð	Stærð	Stærð	Stærð	
		0101	Vinnusalur	555.2	2 748.350	2 748.350												
		0102	Lager	270.2	1 635.792	1 635.792												
		Allt		825.4	4 384.142	4 384.142												

Skráningartafla Dalshraun 7		Skráningartafli Emlir Þór Guðmundsson																
Lendnúmer: 120256		Kennitala: 2804563499																
Matslutunúmer: 02		Dags: 2.1.2003																
Uppskipting og lýsing		Utgáfa 4.01																
D0	D1	D2	D3	D4	Stærðir	D5	D6	D7	D8	D9	D10a	D10b	D11	D12	D16	D17		
Ískun	Heim	Nafn	Heim	Ígaur	Stærð	Stærð	Stærð	Stærð	Stærð	Stærð	Stærð	Stærð	Stærð	Stærð	Stærð	Stærð	Stærð	
		leikur	leikur	leikur	m <sup>2</sup>	m <sup>2</sup>	m <sup>2</sup>	m <sup>2</sup>	m <sup>2</sup>	m <sup>2</sup>	m <sup>2</sup>	m <sup>2</sup>	m <sup>2</sup>	m <sup>2</sup>	m <sup>2</sup>	m <sup>2</sup>	m <sup>2</sup>	
		Matslúti			837.4	0.0	9.6	11.1	826.3	0.0			3 644.7	774.8	826.3		3 300.566	
		Boin															83.7	
		1. hæð			418.7	0.0	9.6	0.0	418.7	0.0			1 947.0	392.2	418.7		1 823.750	
A	0101	Skrifstofur	N	0101	418.7				418.7				4.65	4.65	1 947.0	392.2	418.7	
B	0103	Vindfang	U	0101	5.8				5.8								5.8	
C	0104	Hringstigi	U	0101	2.5				2.5								2.5	
		2. hæð			418.7	0.0	0.0	11.1	407.6	0.0			1 614.1	382.6	407.6		1 476.836	
A	0201	Skrifstofur	N	0101	418.7				407.6				3.45	4.26	1 614.1	382.6	407.6	
Alhugasemdir		<p>Á boðinu er fyrir breytingu þveir matslútar með sama fastanúmeri (201-4310). Samnefndu tæknifymi er fyrir báða elds matslúta og nýbyggingu. Tæknifymið er staðfest í séreign 0101 í mhl 01. KVÖÐ er um aðgreip fyrir mhl 02 að tæknifymi í mhl 01.</p>																
Samtölur summa																		
Eignarhald																		
		Eignarhald	Nafn	Stærð	Stærð	Stærð	Stærð	Stærð	Stærð	Stærð	Stærð	Stærð	Stærð	Stærð	Stærð	Stærð	Stærð	
		0101	Skrifstofur	826.3	3 300.566	3 300.566												
		Allt		826.3	3 300.566	3 300.566												

Afstöðumynd 1:500, skráningartafla

07.02.03 Kristín Jónsdóttir

Breytingar

OK Kristín Jónsdóttir  
Arkitektar  
Tilvís Magn

Undirritun:  
Hannað af Yfirfarlað af Samþykkt af  
Óli Hilmar og Kristín

kt. 700402-6140  
Nýbævegur 22 200 Kópavogur  
Sími 5140 3 40

Verk nr.  
Dags. 06.01.2003 Kvarði 1:500

Gunnars Majones  
Útgáfa Blað 5

Dalshraun 7