



Samþykkt þann  
24 NOV. 2003  
Byggingatulltrúinn í Hafnarfirði  
F.h. Kristján Þórásson

SNEIÐING 1:100

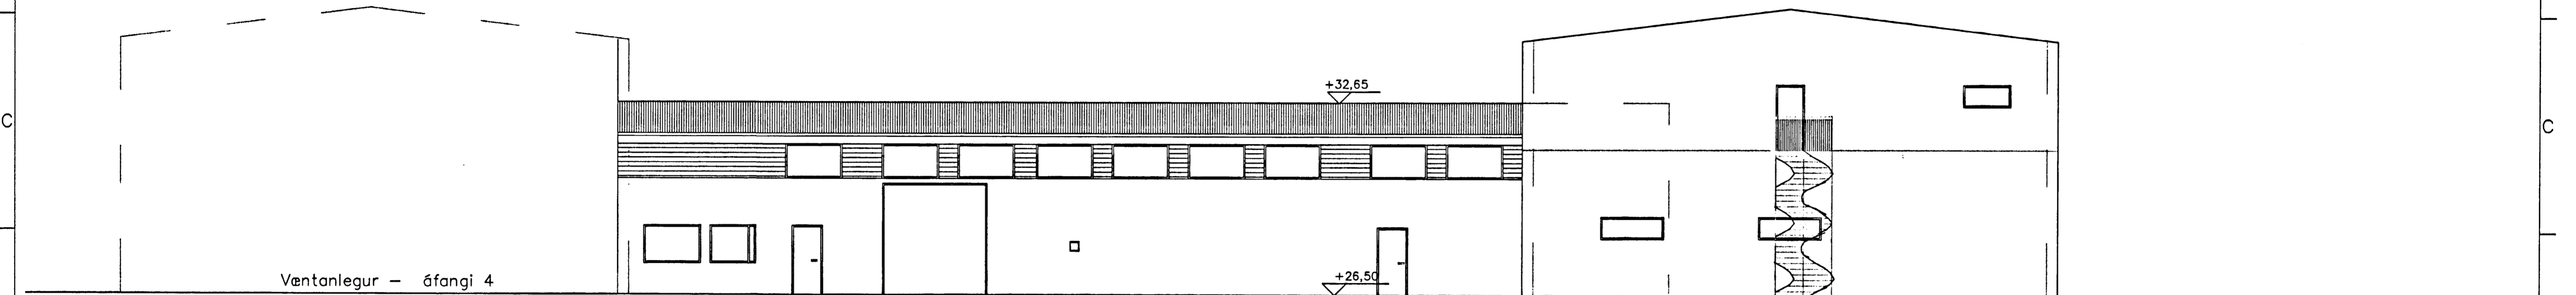


Ventanlegur - áfangi 4

SUÐURHLIÐ

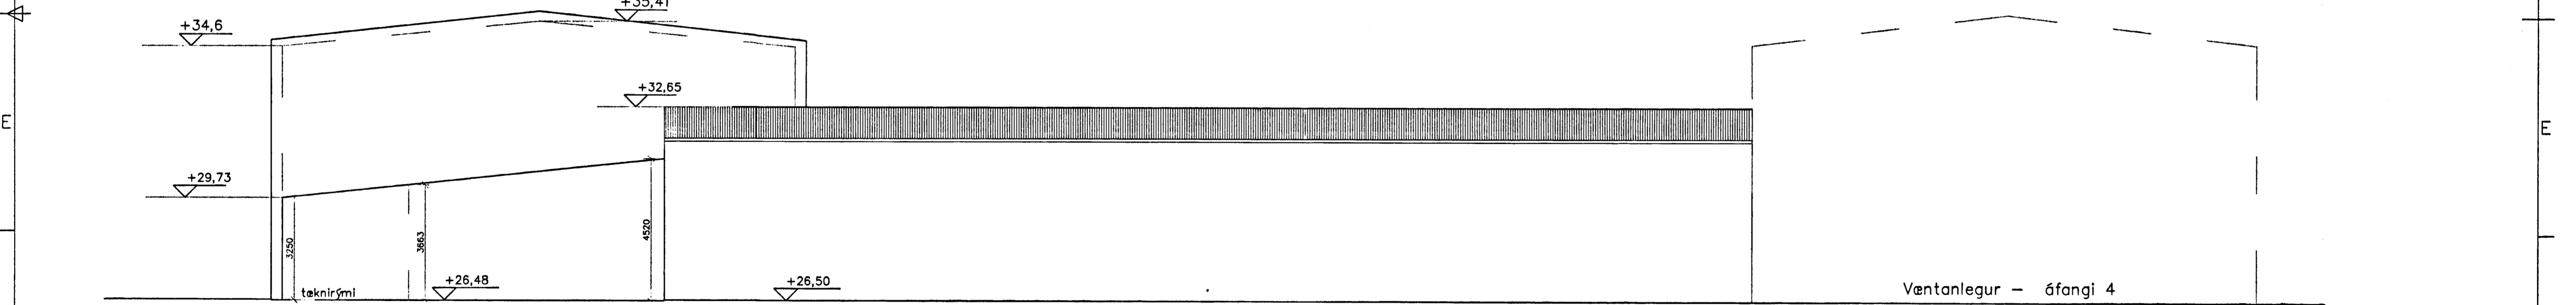

Ventanlegur - áfangi 4

NORÐURHLIÐ

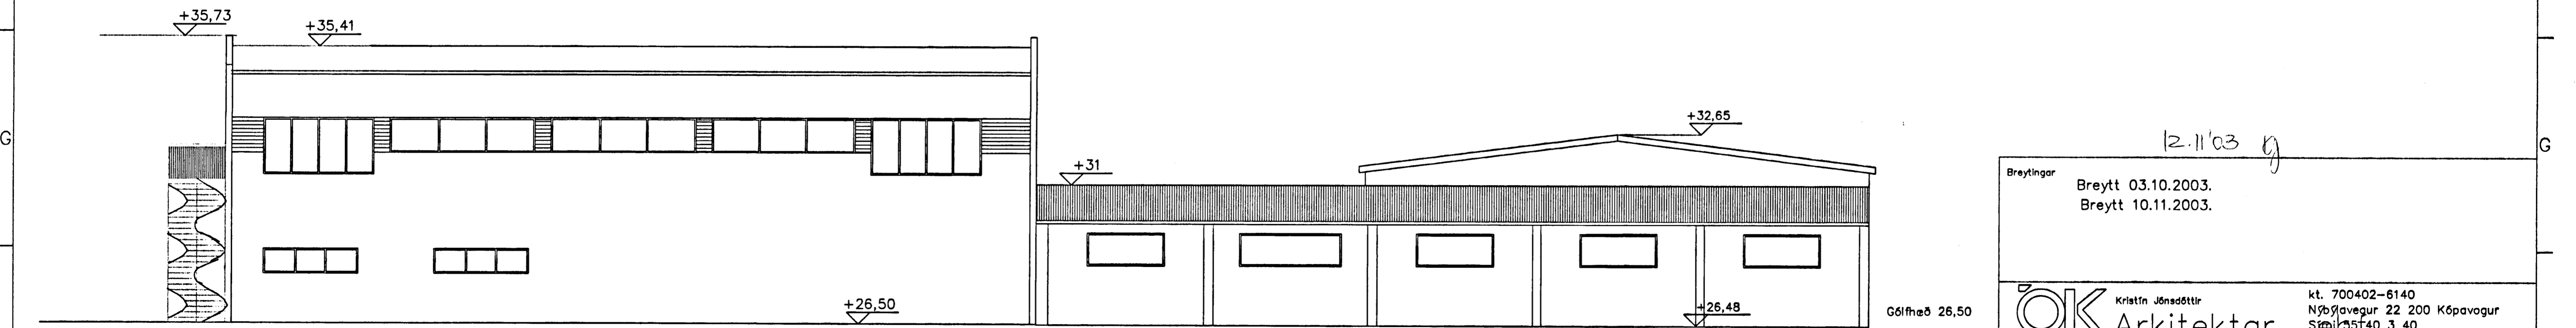

Gólfhæð 26,50

AUSTURHLIÐ

12.11.03 g

Breytingar		Breytt 03.10.2003.		Breytt 10.11.2003.	
OK		Kristín Jónsdóttir	kt. 700402-6140		Nýbýlavegur 22 200 Kópavogur
Arkitektar		Sími 35140 3 40			
Titill	Maðnr	Undirritun	Kristín Jónsdóttir	Verk nr.	
Hannað af	Yfirforið af	Samþykkt af	Skráarnafn	Dagur	Kvarði
Ólafur Hilmarsson	Kristín		Hilmar	26.09.2003	1:50 g
Dalshraun 7			Gunnars Majones		
			Bláa 3		