



GUNNAR JÓNSSON
DALSHRAUN N° 7, HAFNARFIRÐI

UTLITSMYNDIR, MKV = 1:100, BL. 2


30.6.65
Samþykkt & fundi bygginga-
nefndar þ. 11/12 1968
Breyting
BYGGINGAVALTRÚNN
I HAFNARFIRÐI
F. Jónsson

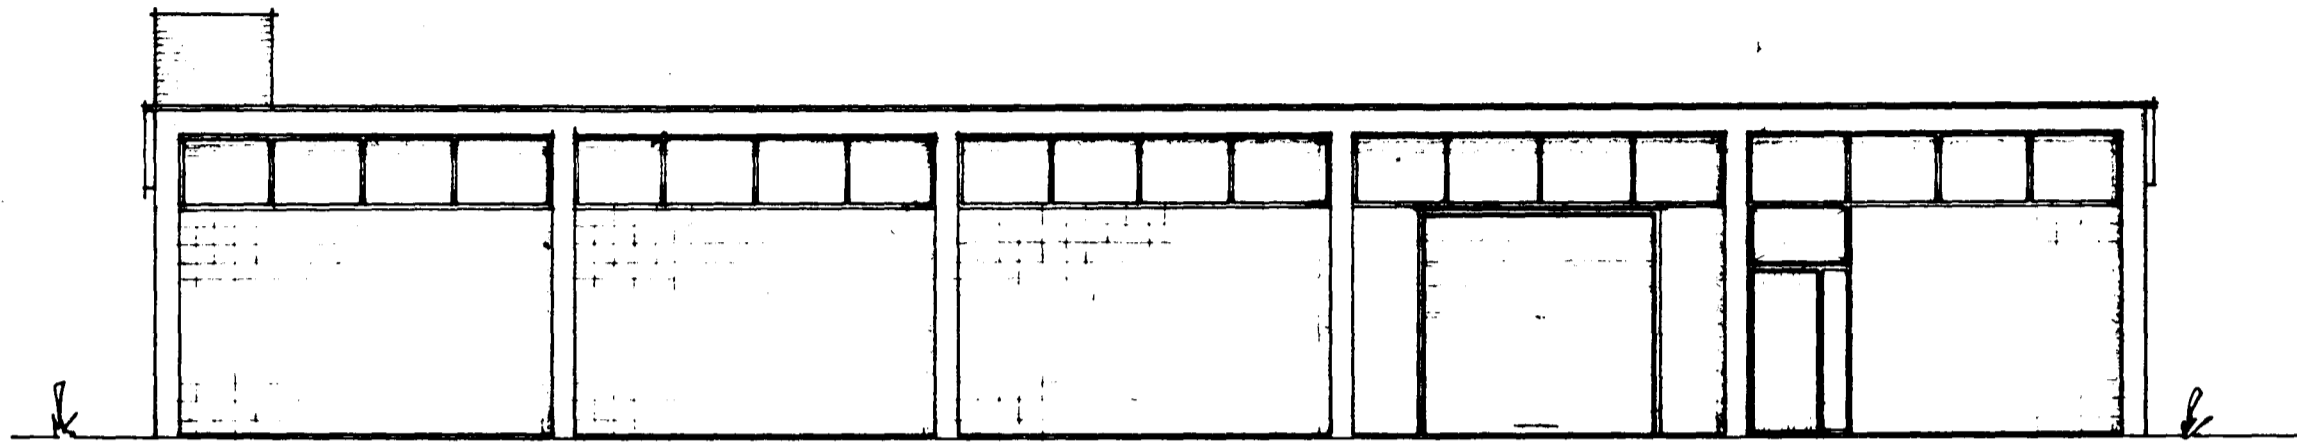


VESTUR

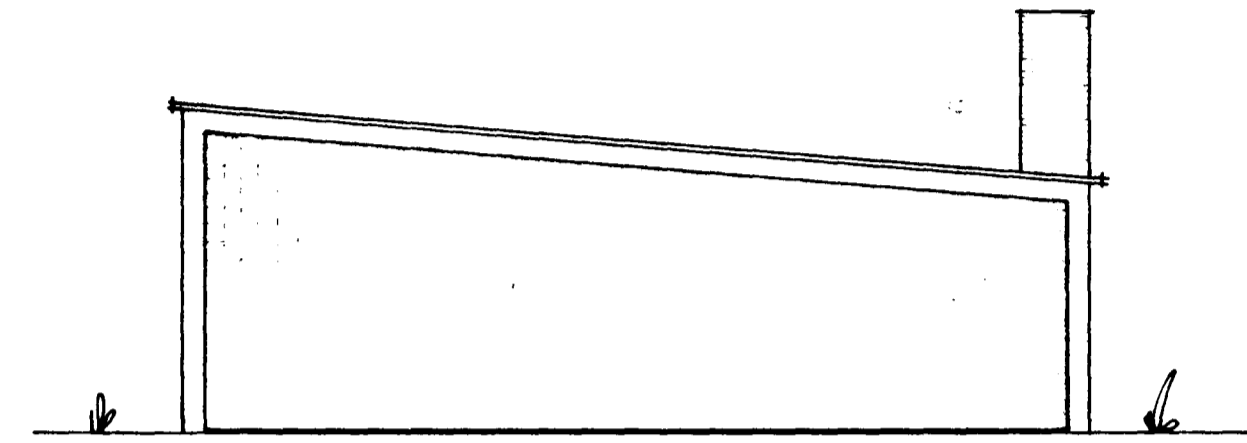

SUÐUR

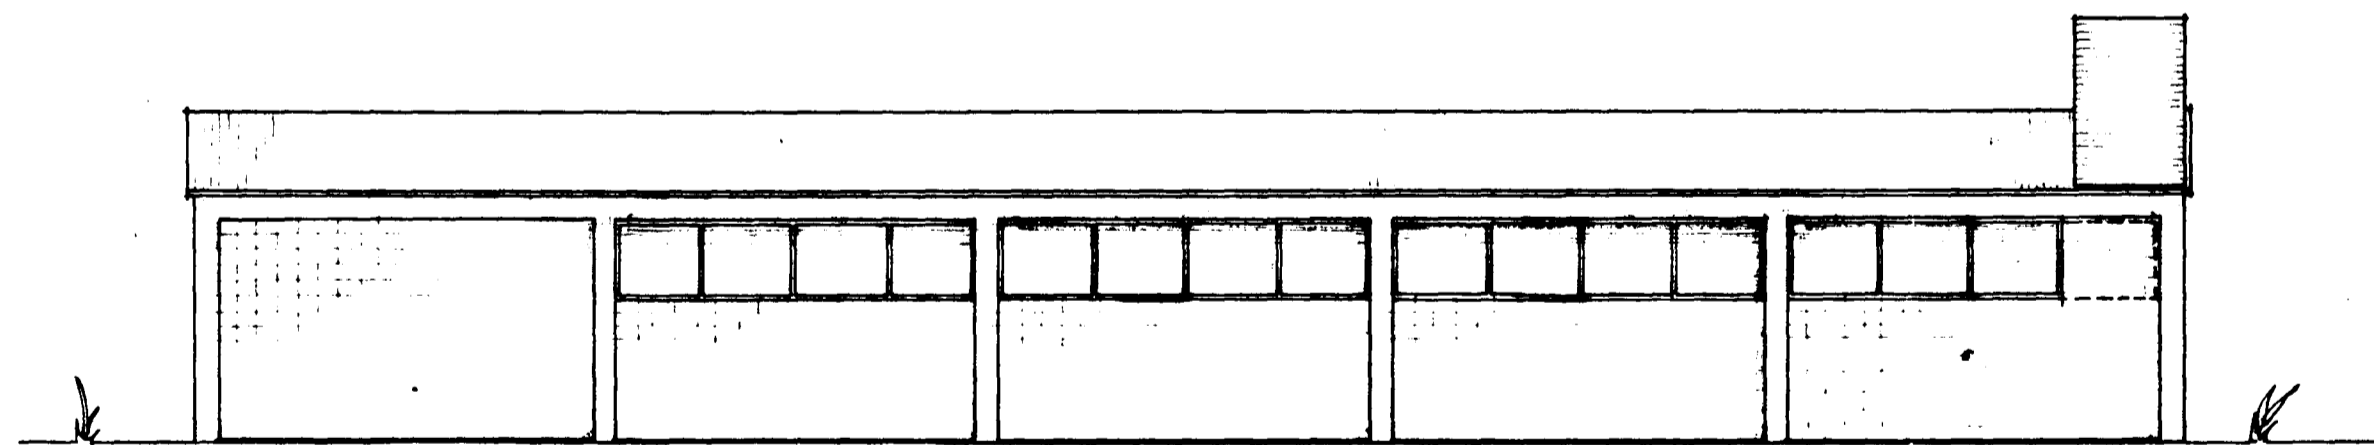

AUSTUR

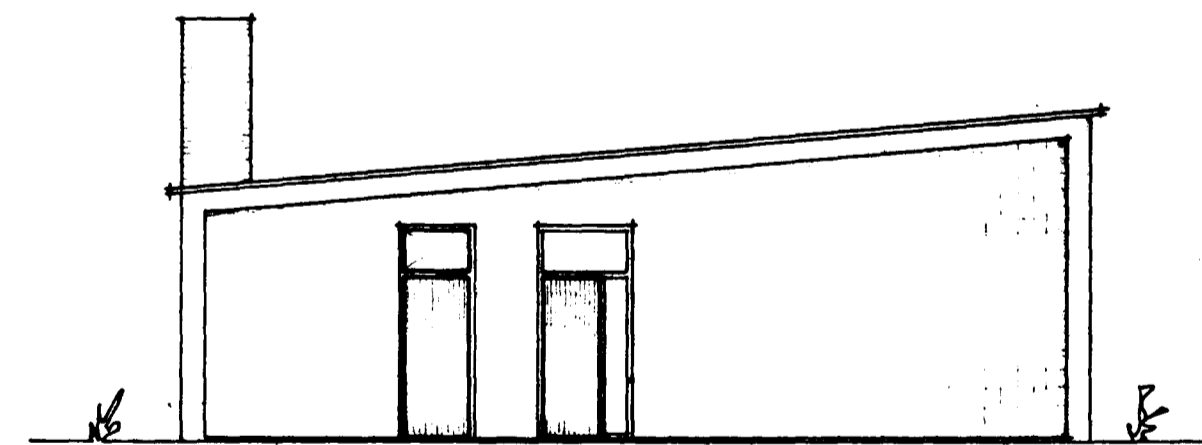

NORÐUR

HAFNARFIRÐI 1 JUNÍ 1965
GUEMUNDUR GUERATION
RÓNAÐ GUERATION