

GUNNAR JONSSON
DALSHRAUN N°7, HAFNARFIRÐI


UTLITSMYNDIR, MKV = 1:100, PL. 2

Samþykkt á fundi bygginga-
nefndar þ. 30.6. 1963


BYGGINGAFLTRÚINN

Í HAFNARFIRÐI


Sigurður Sællman

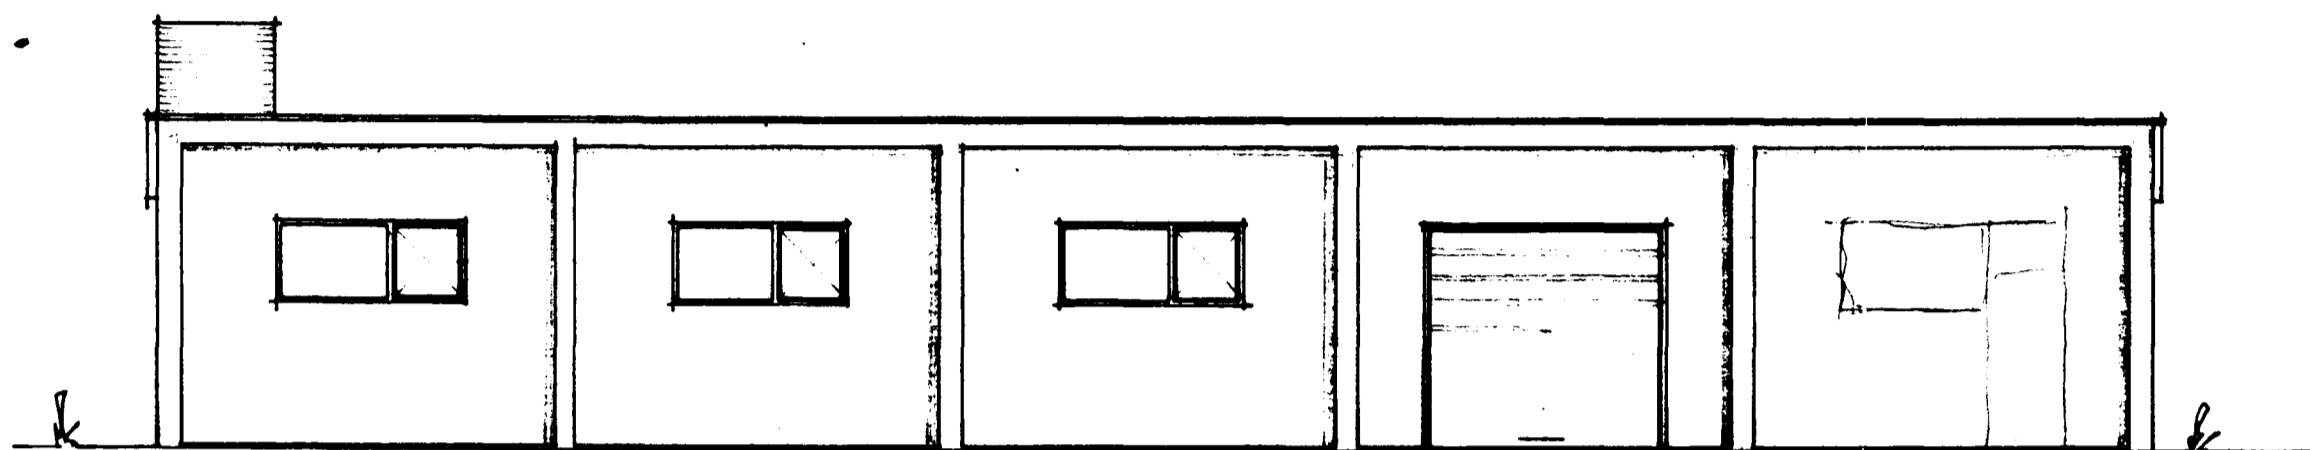


VESTUR

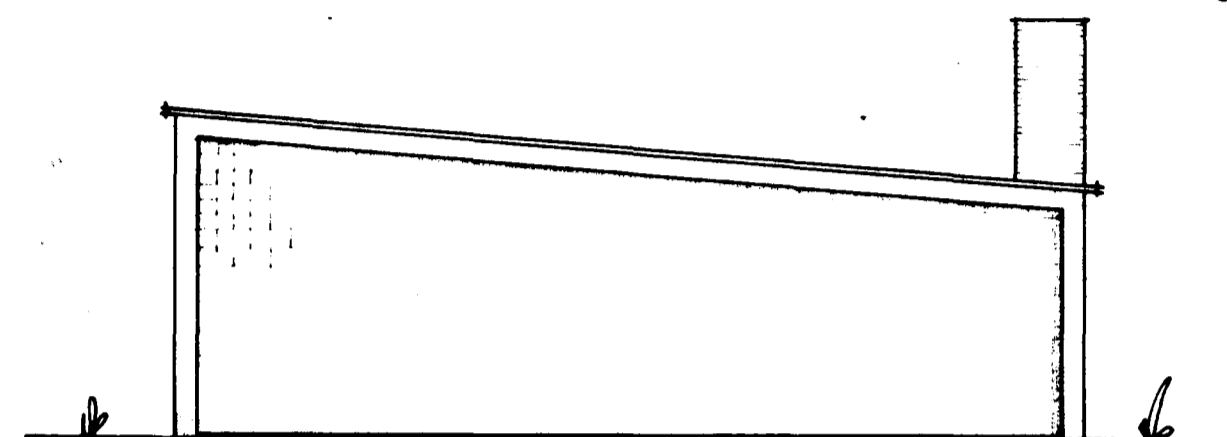

SUÐUR

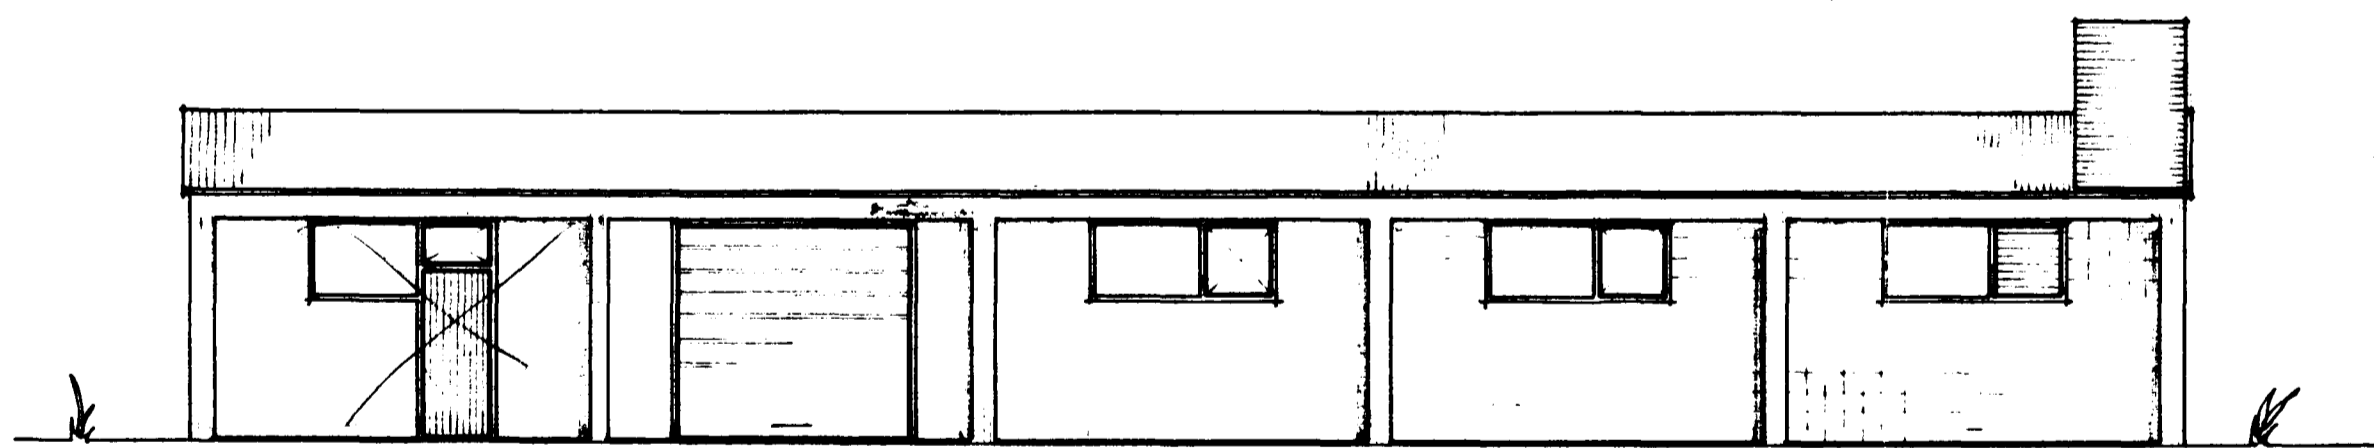

AUSTUR

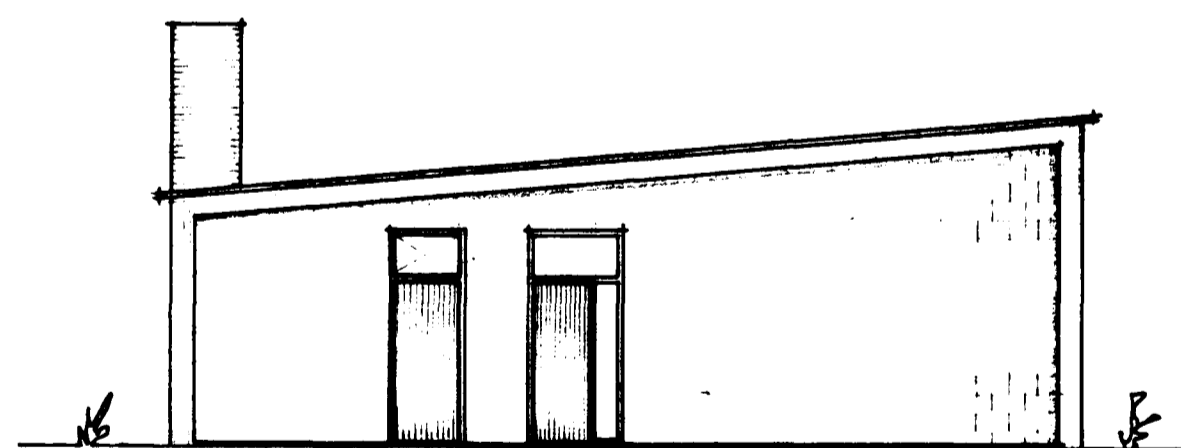

NORÐUR

HAFNARFIRÐI 1. JÚNÍ 1965
GUEMUNDUR GUERDSON
RÚNAR GUEMUNDSSON