


Samb. 413 6 fundi bygginga-  
 rala frá 7/3 1984  
 BYGGINGA-  
 TILGÆTUN  
 T. HANSEN

Áskilið er sambærilegt  
 Drunandi/lausu ríðinu

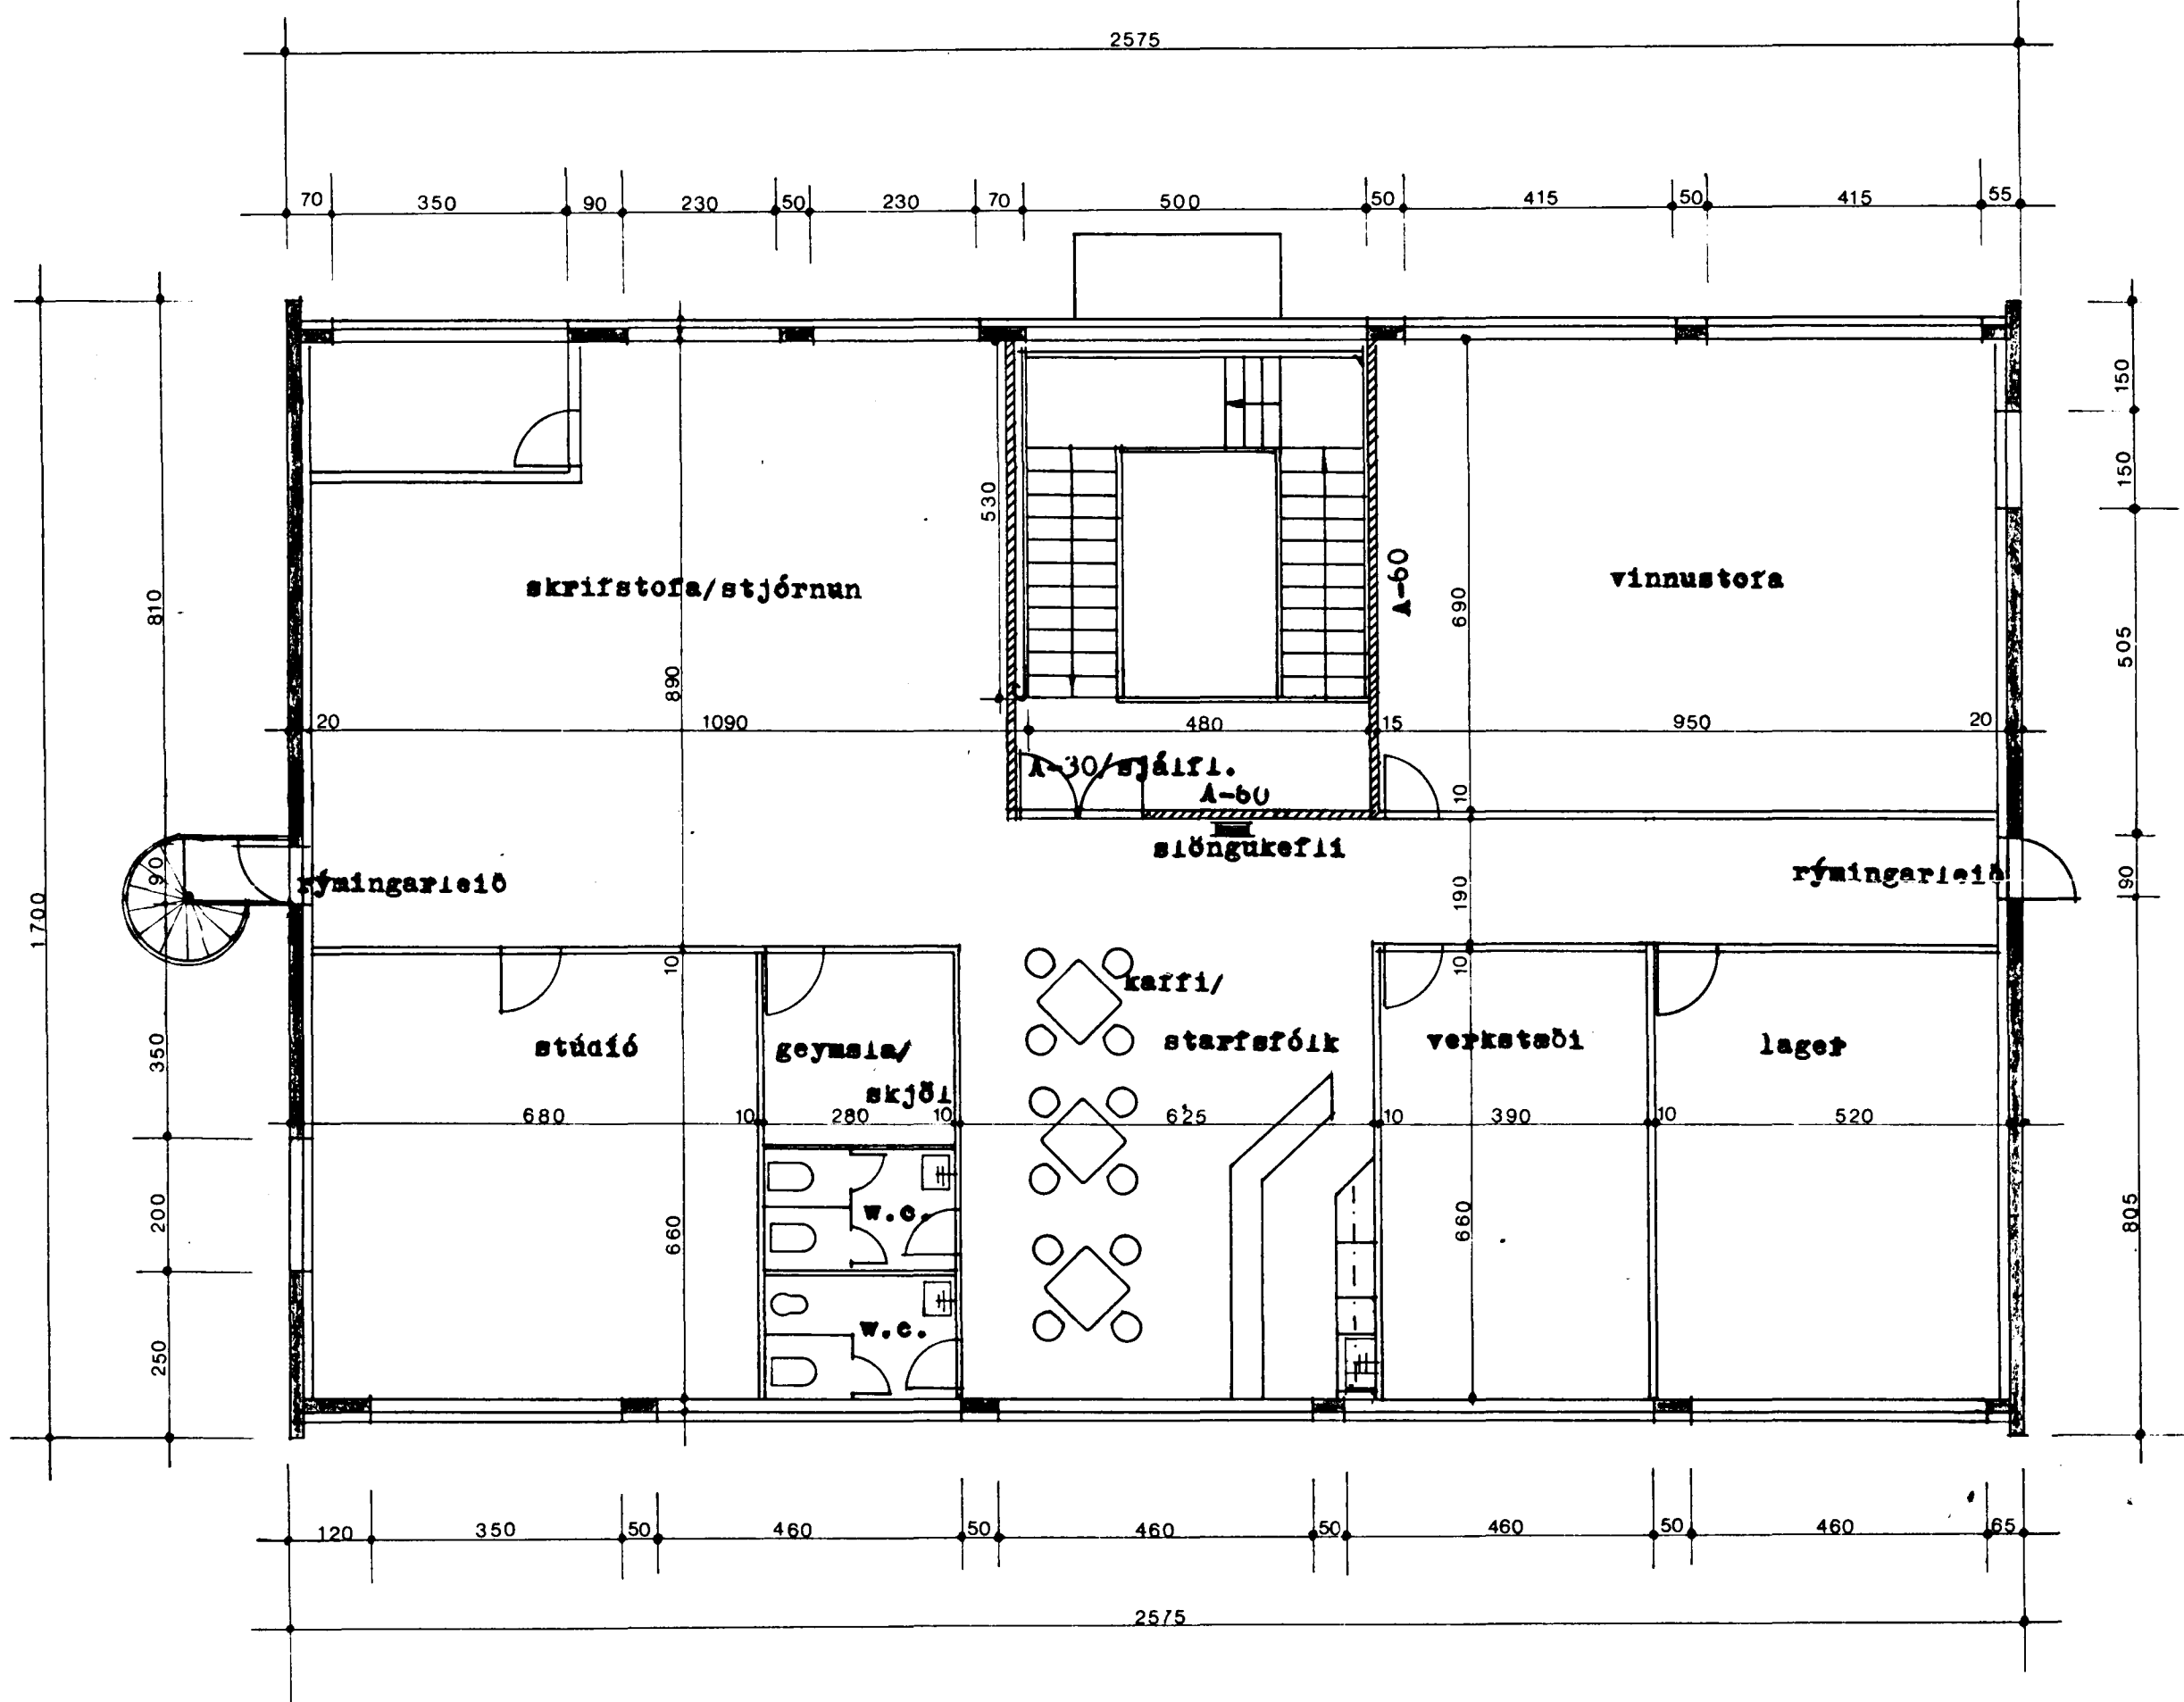

1710-0070 02

	VINNUSTOFAN VESTURBERG
	Teikn. nr. 01-02
Verksmija	
Gunnars Majones	Dalshraun 7
Grunnmynd 2h.	
14.9.83 BR.14.12.83	Oli Halmar Jónsson