





Samþykkt þann

15 APR. 2002

Byggingafróðgættur / Hafnarfirði
Erlendur Hjálmarsson

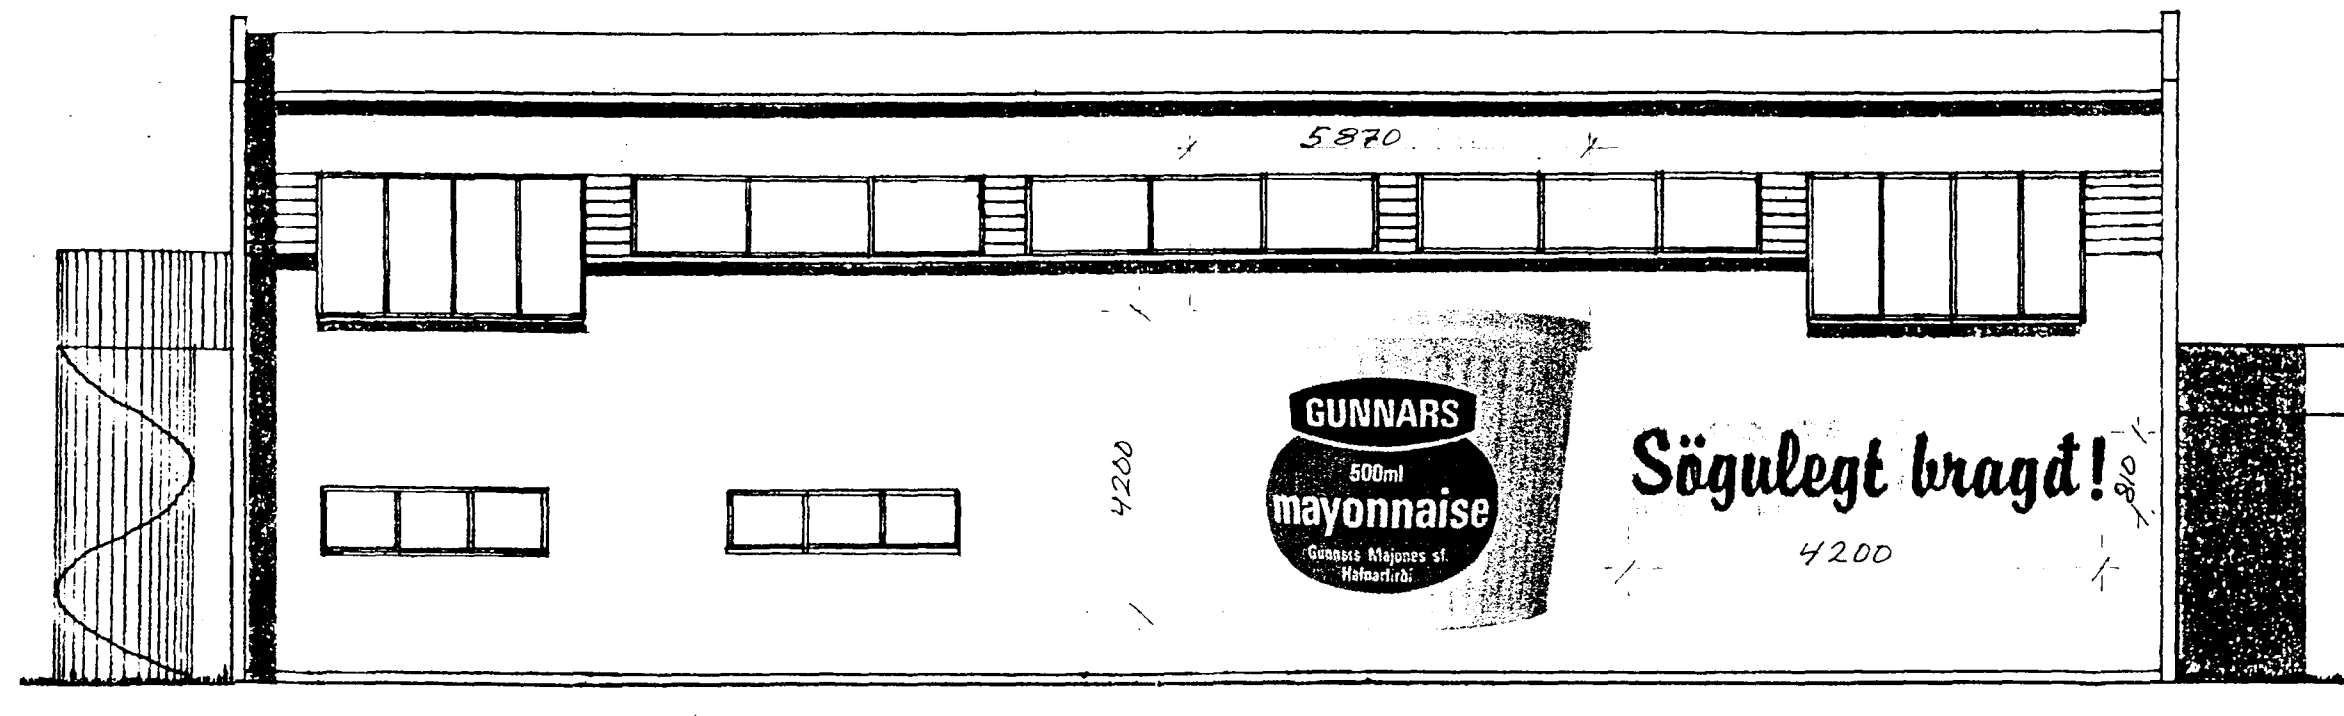

AUSTUR

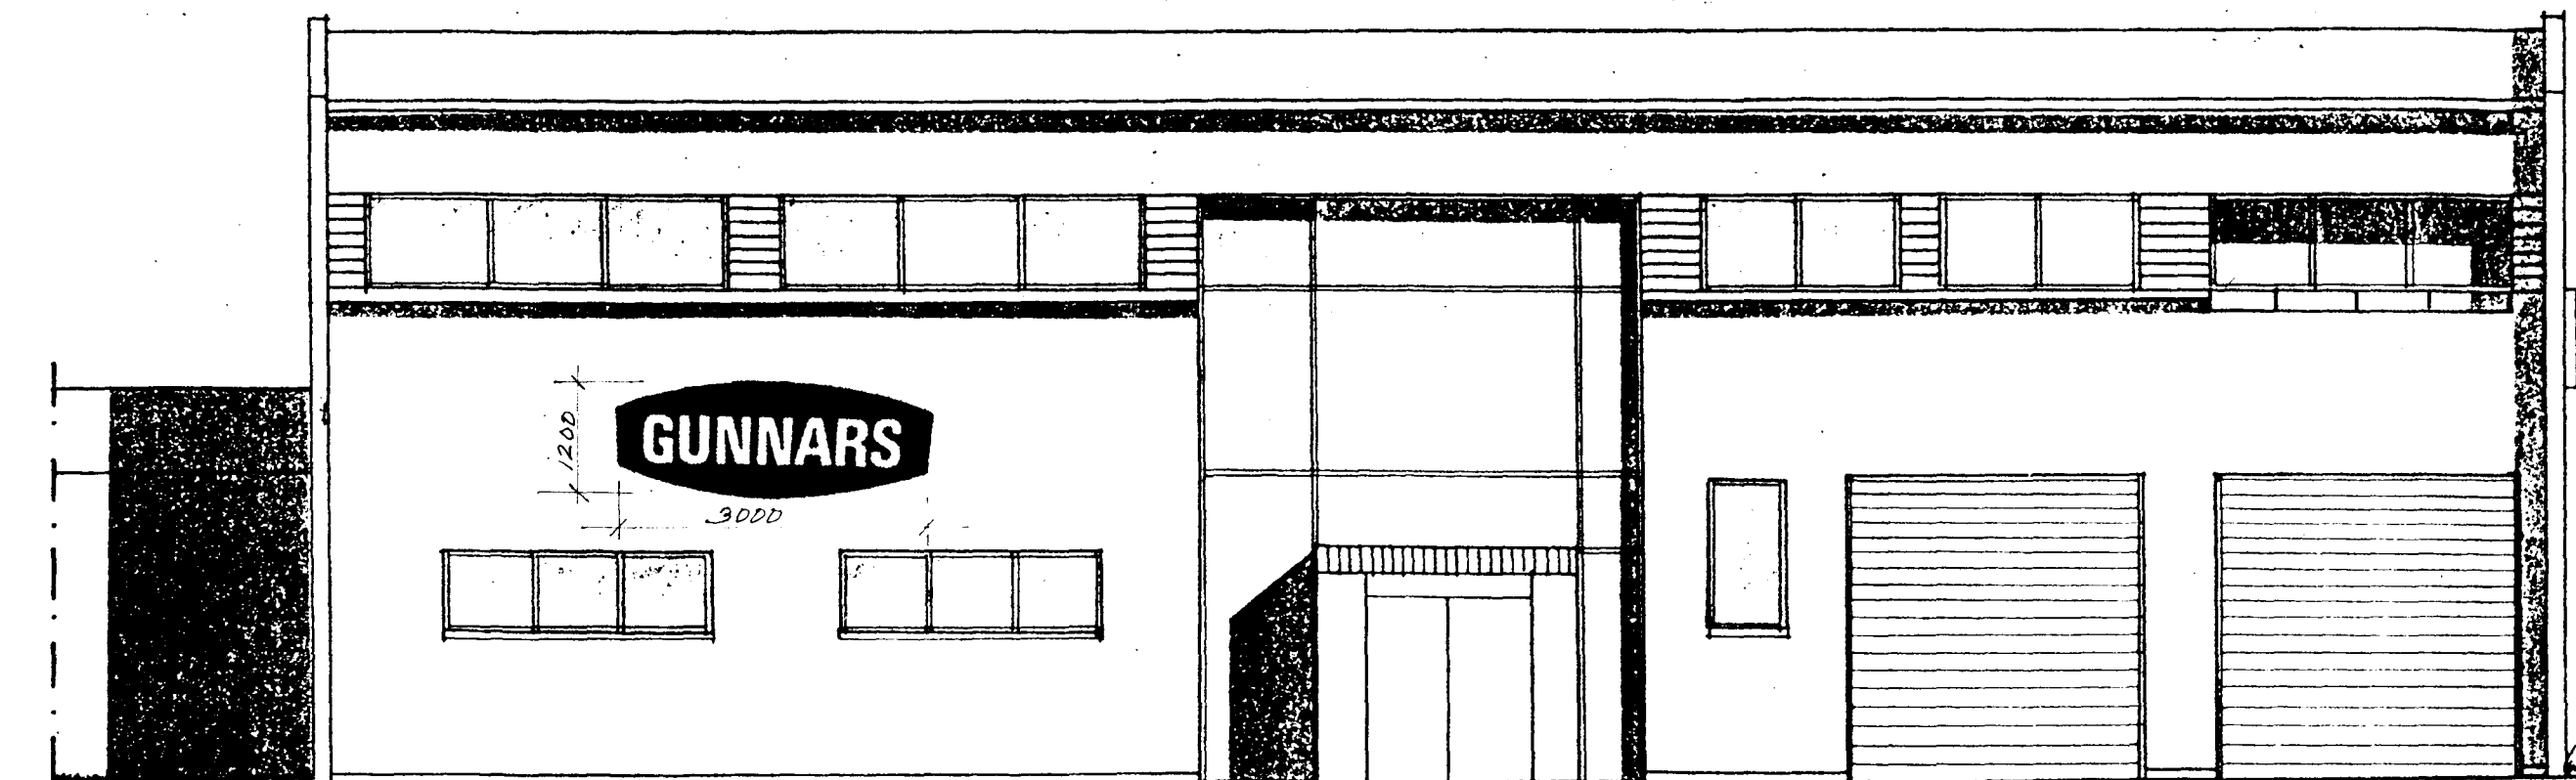

VESTUR



Mörkinnil 1 • Sími 588 9555 • Fax 568 5421

Magnús Jónsson Byggingateknifráðingur
kt. 290141-2069

DALSHRAUN 7

Magnús Jónsson

Auglýsingaskilti

I.OI 12-02-02

Ekki í malik.v