


28/11 '11

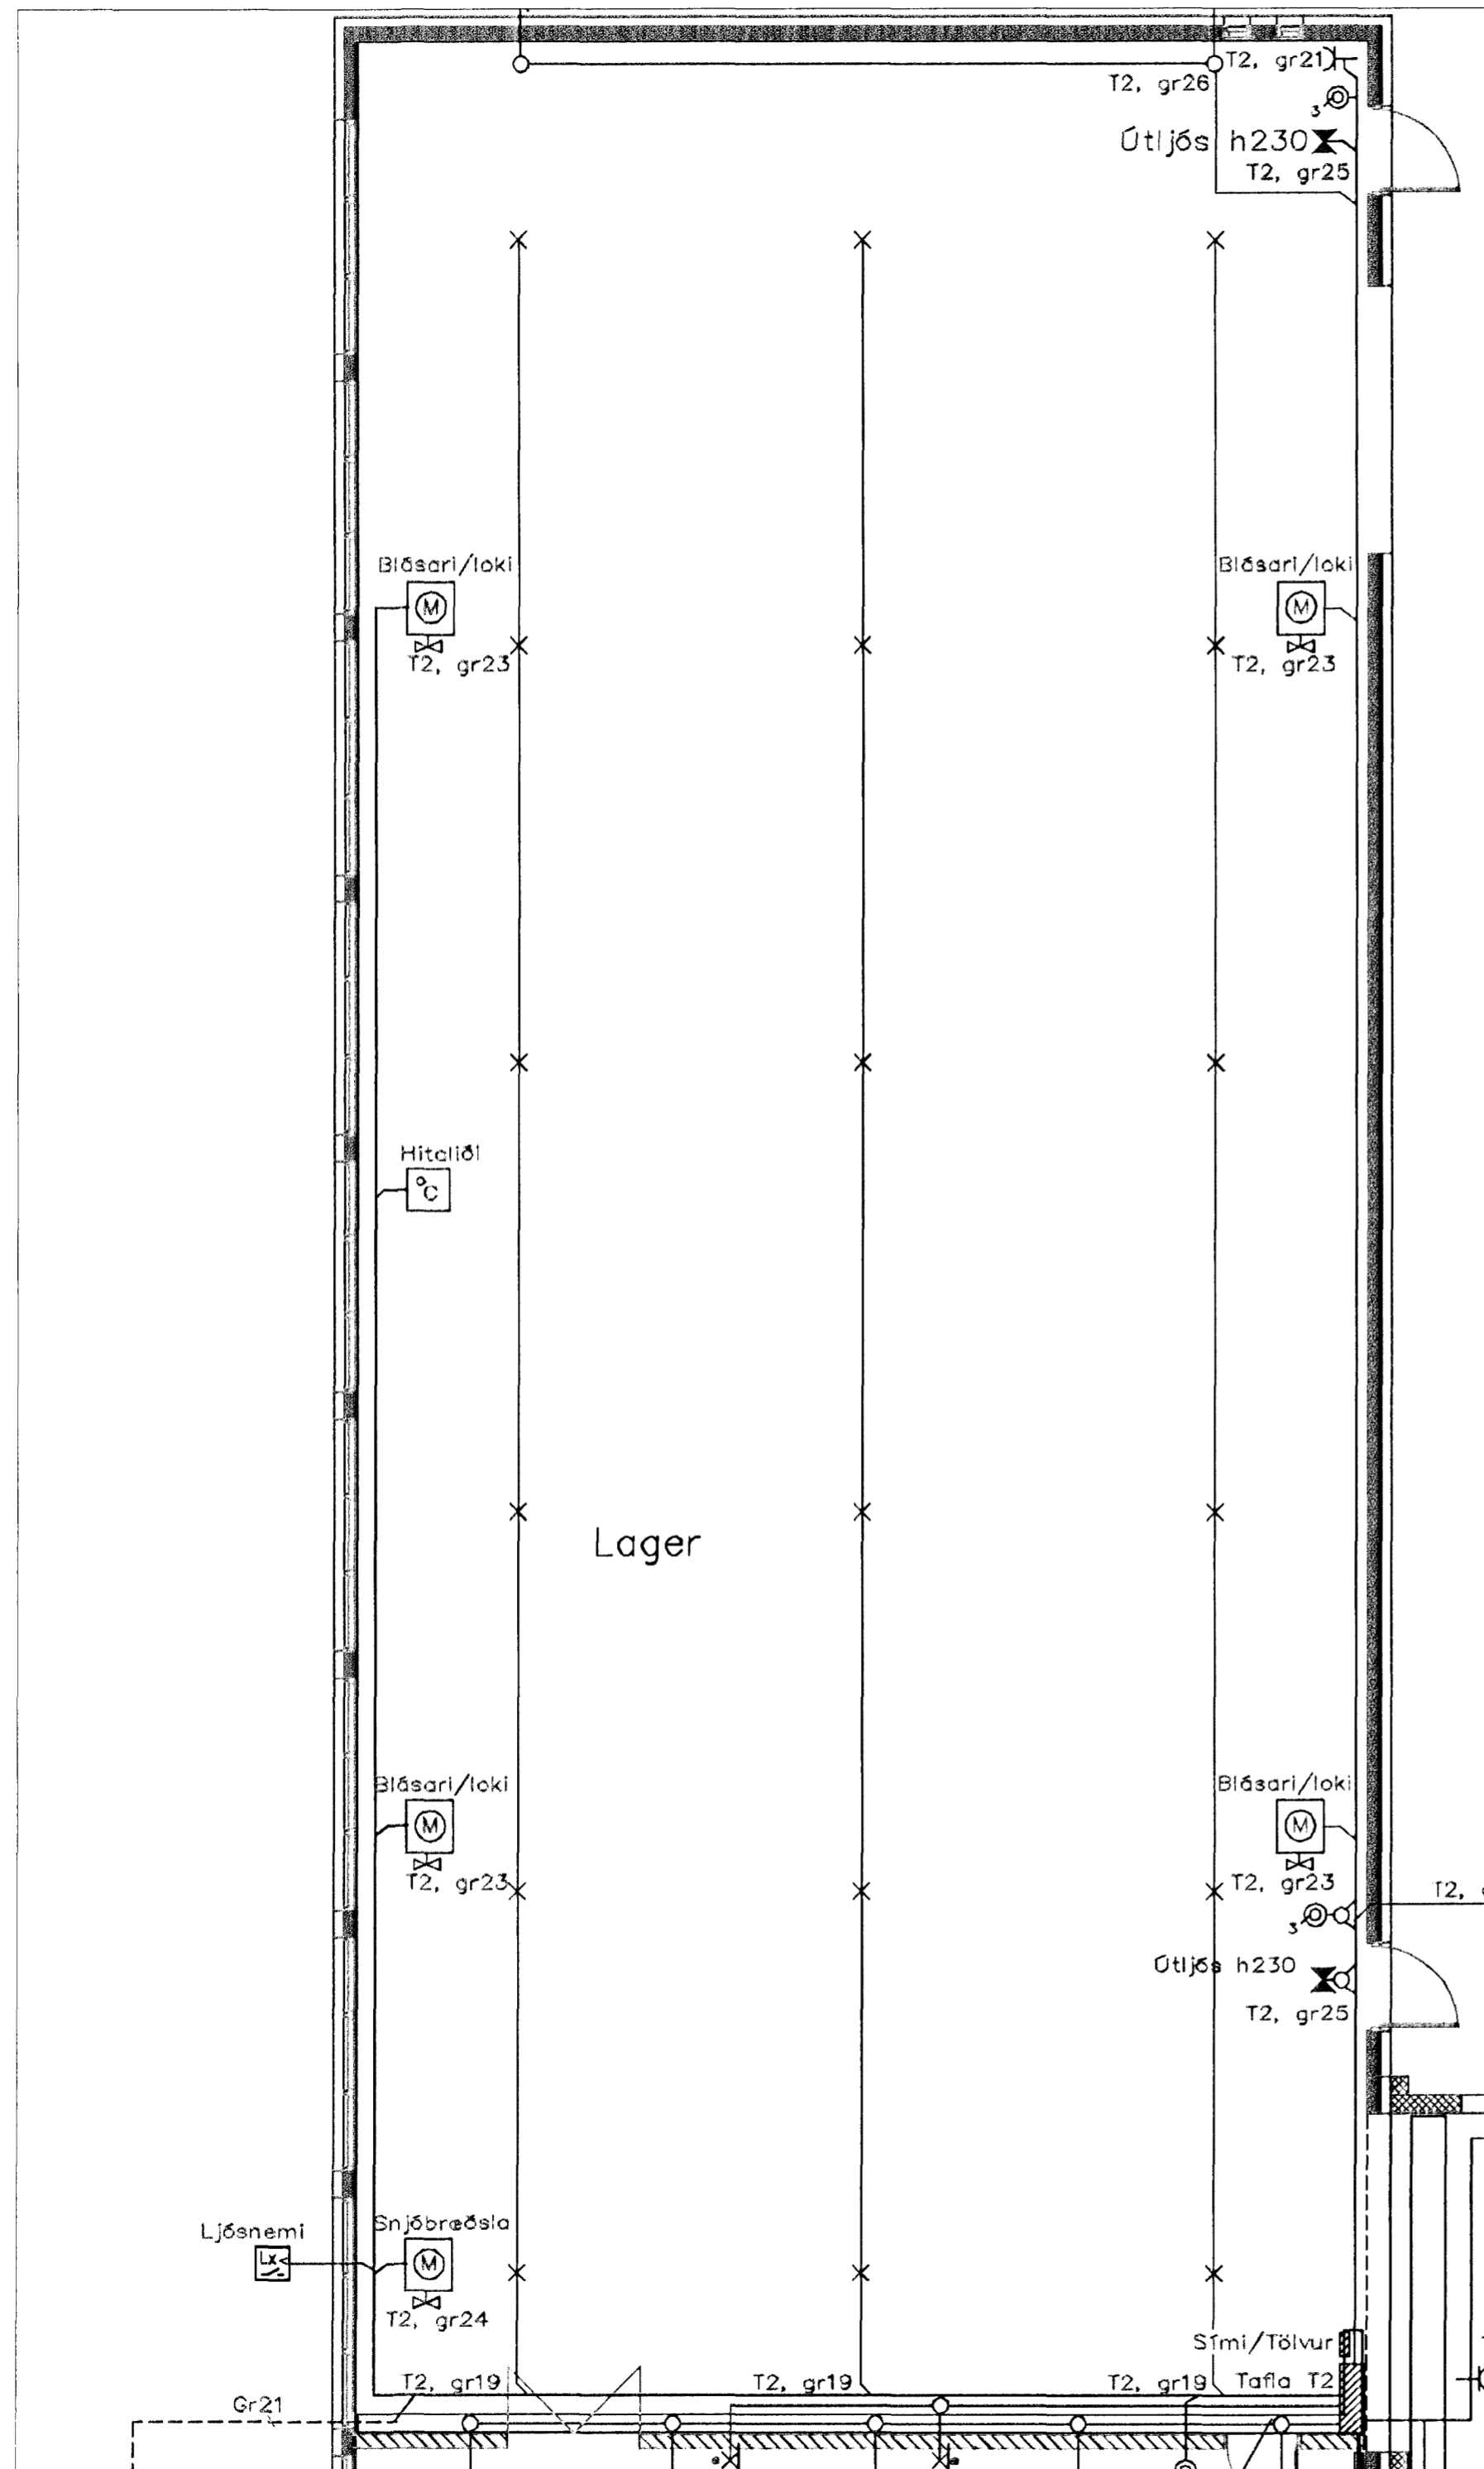

Þórtur Kristjánsson  
KF 0408.51-4969

Stofn þór Þórgarsson ráðgjafi og tekiþingur hl. 22088-4429 ásk. 5547191		DALSHRAUN 8	
A Revidartekning		21.08.11	STR
B. Breyting		Dagur	Samh.
Samþykkt		Hannað	Teknað
STR/		STR	
Dagsetning	Verk nr.	Málsvæði	Tekn. nr.
21.08.03	03-100	1:50	03-101