



Áskilið er samþykkt  
Erinámálaráðgjafar stjórnun  
Áskilið er samþykkt  
hæðiráðgjafar stjórnun


Samþykkt á fundi bygginga-  
nefndar þ. 18.6.1975  
BYGGINGAFULLTRÚINN  
Í HAFNARFIRÐI  
F. Sigurðsson

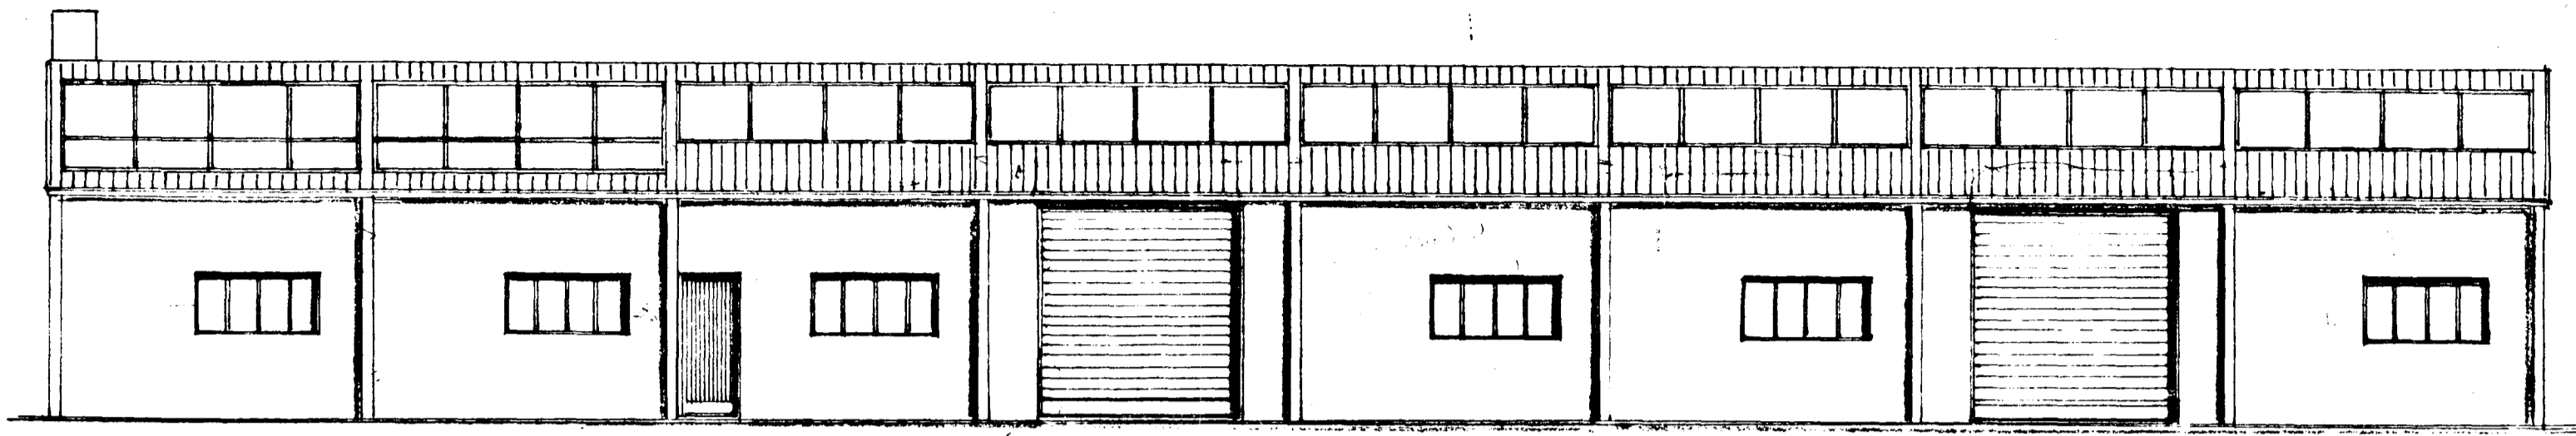


VESTUR

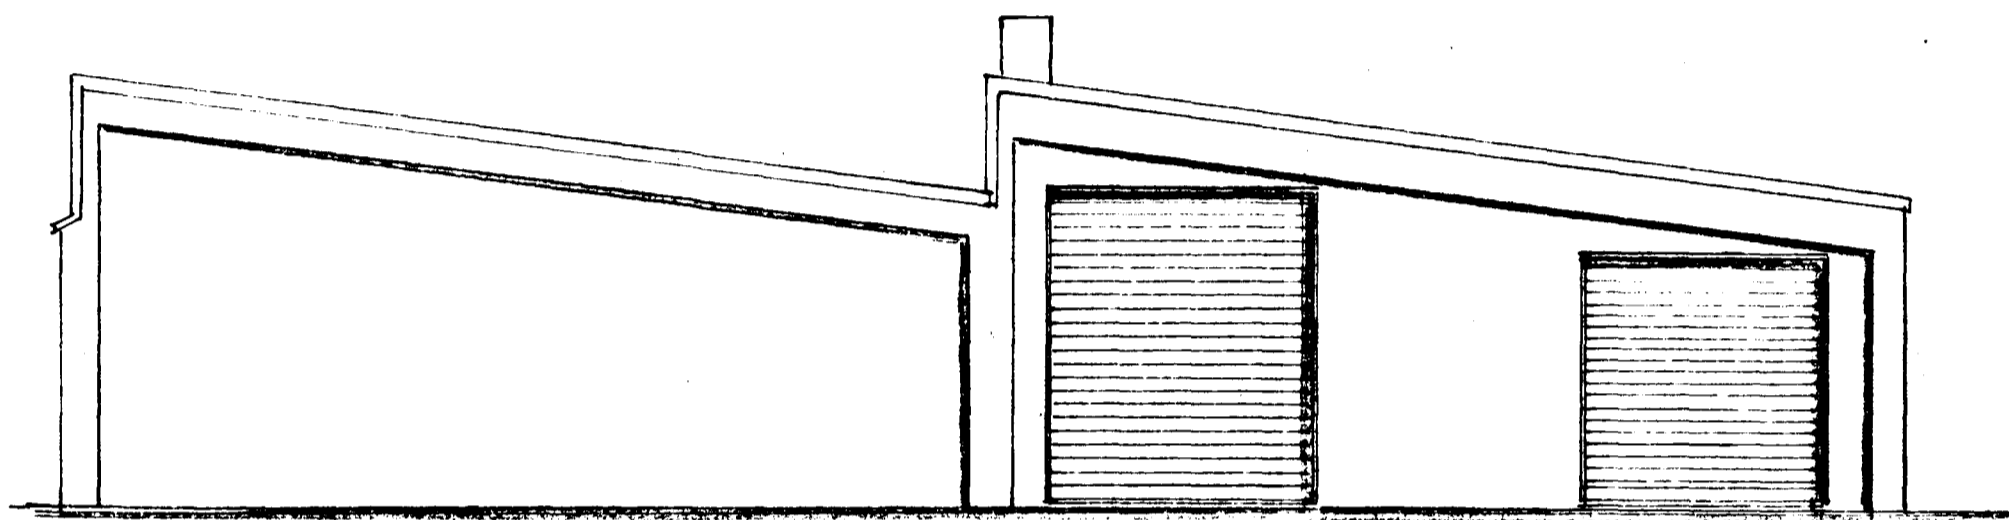

SUÐUR

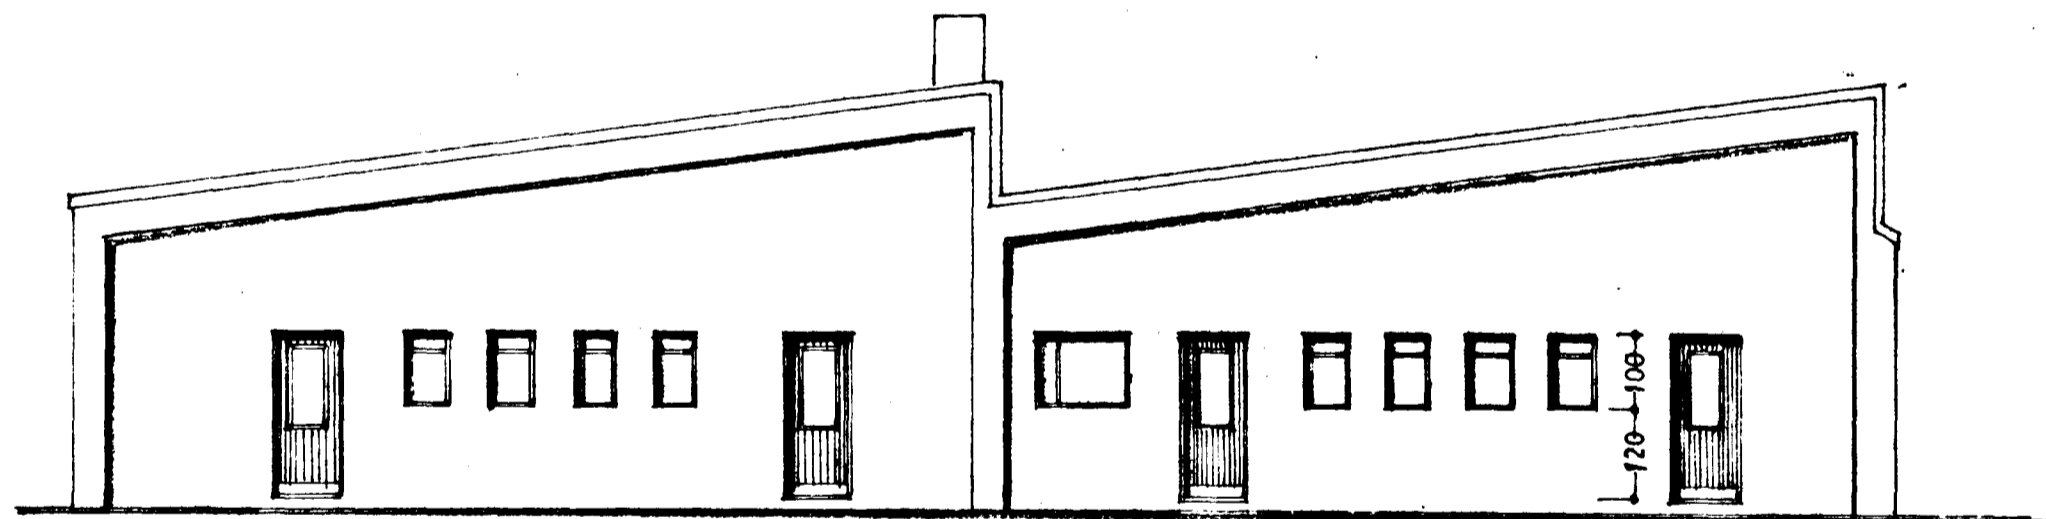

NORÐUR

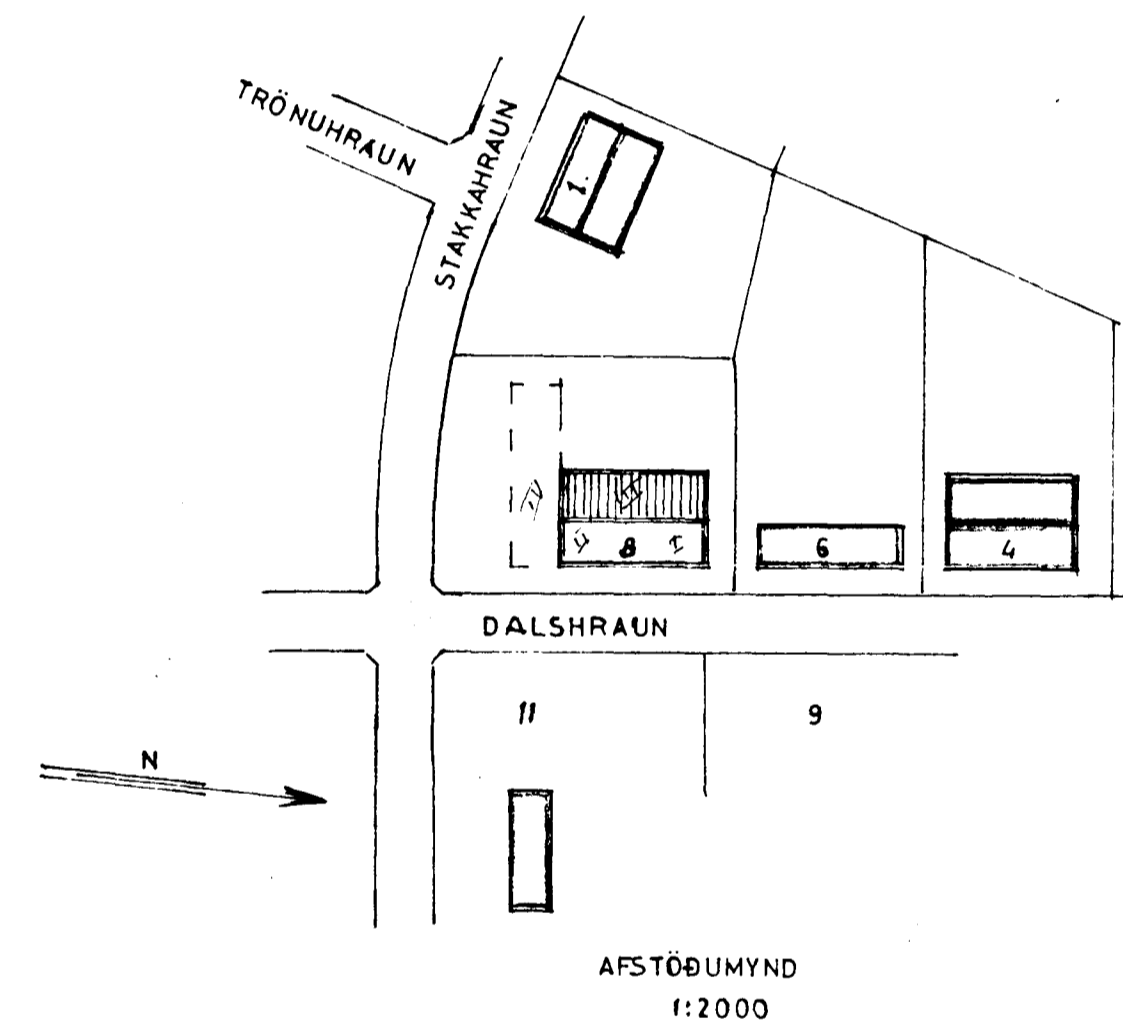

III. AFANGI

BLAÐ 1

STÆRD: 4696 m<sup>2</sup>. 2254,0 m<sup>3</sup>

DALSHRAUN NR 8

ÚTLIT 1:100

AFSTÖÐUMYND 1:2000

Hafnarfirði 22.2.1975  
F. Sigurðsson