
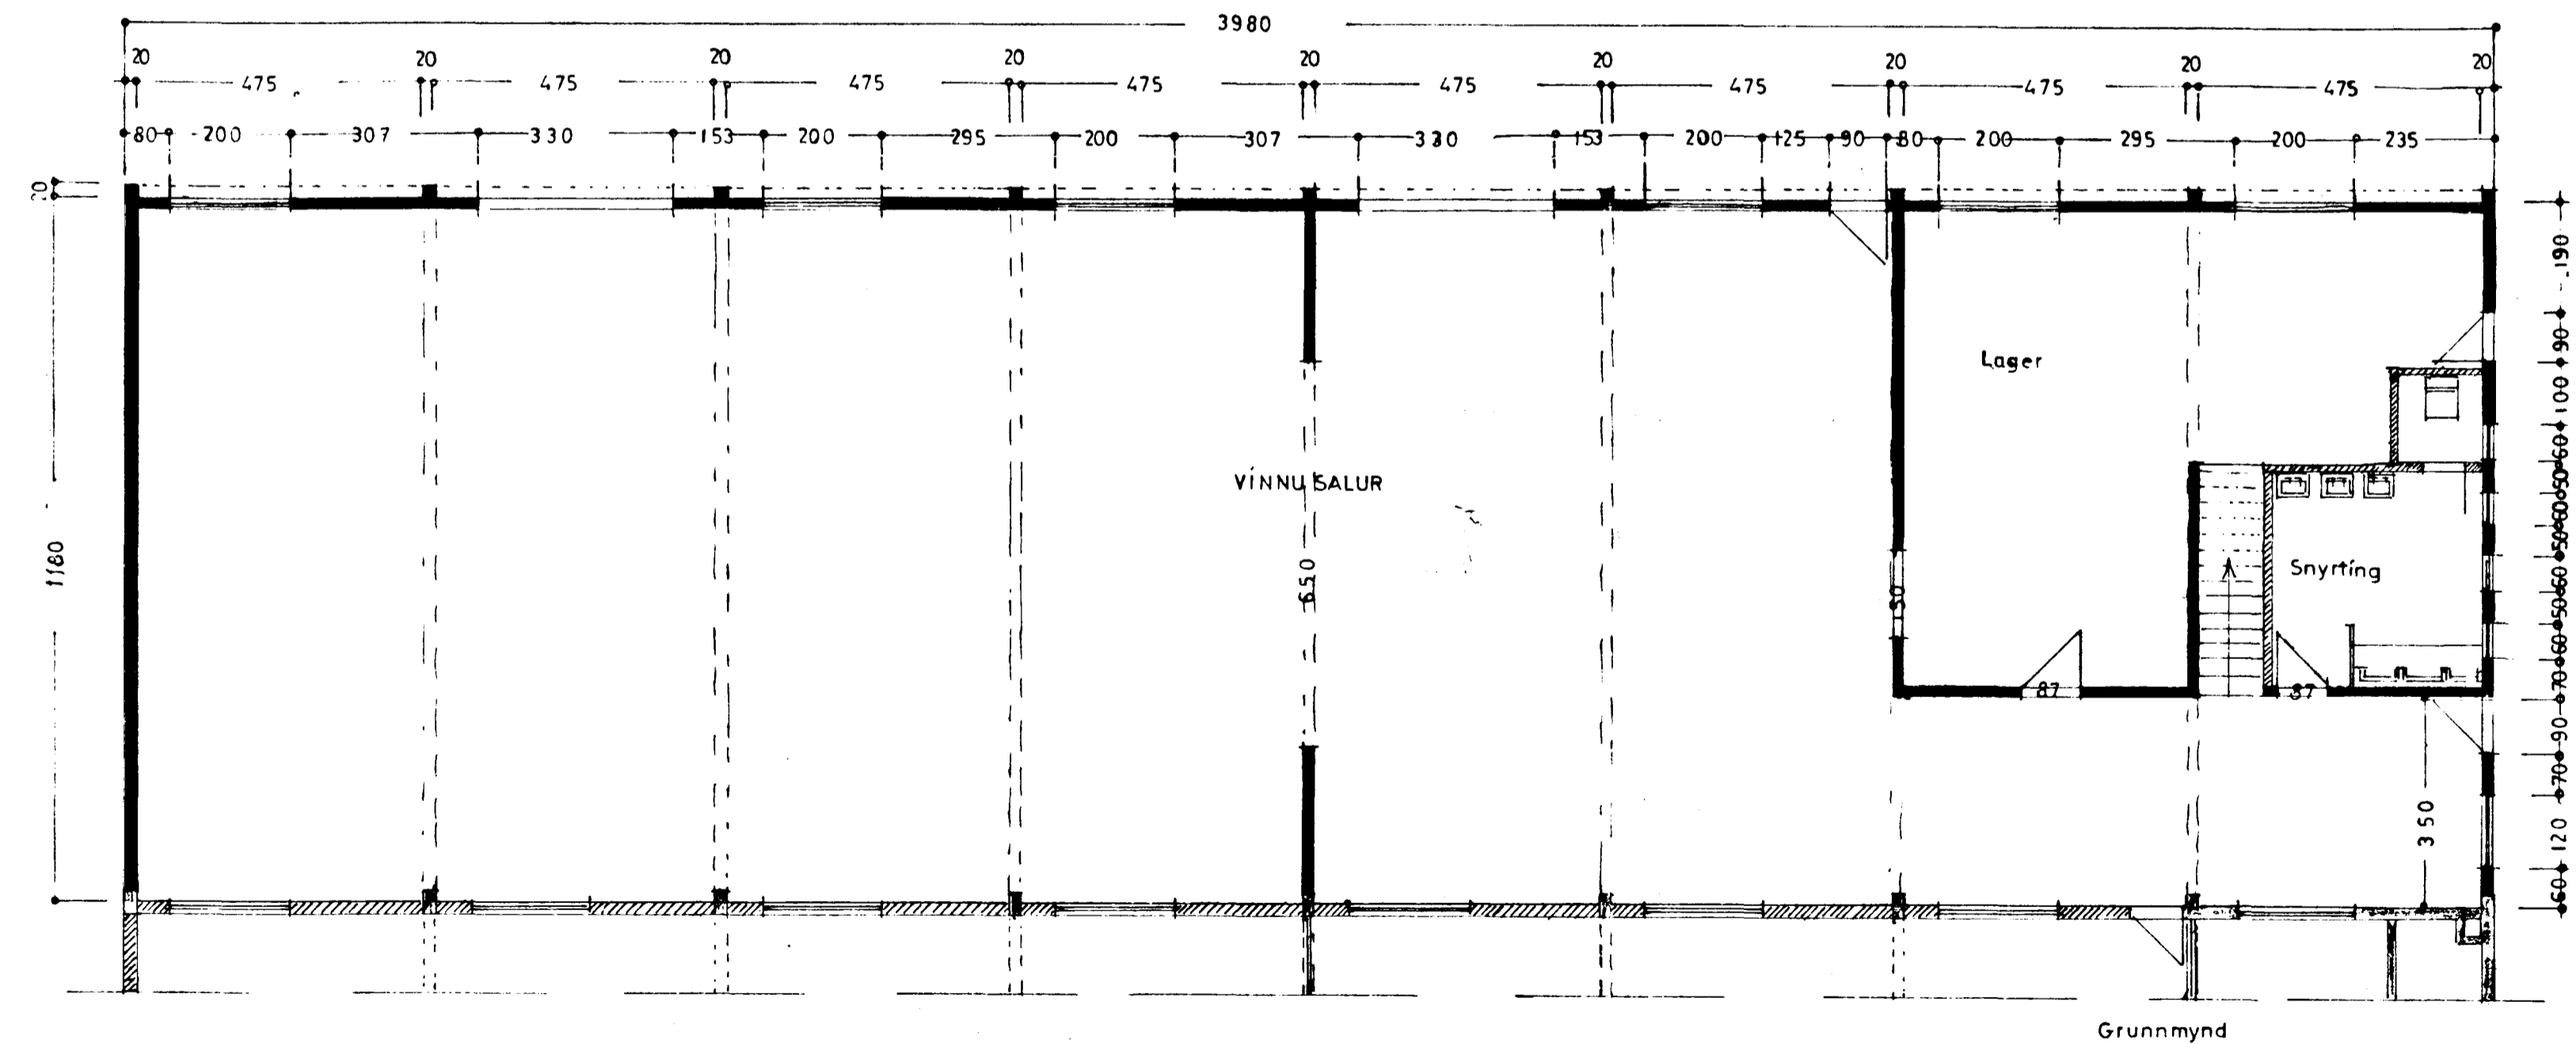
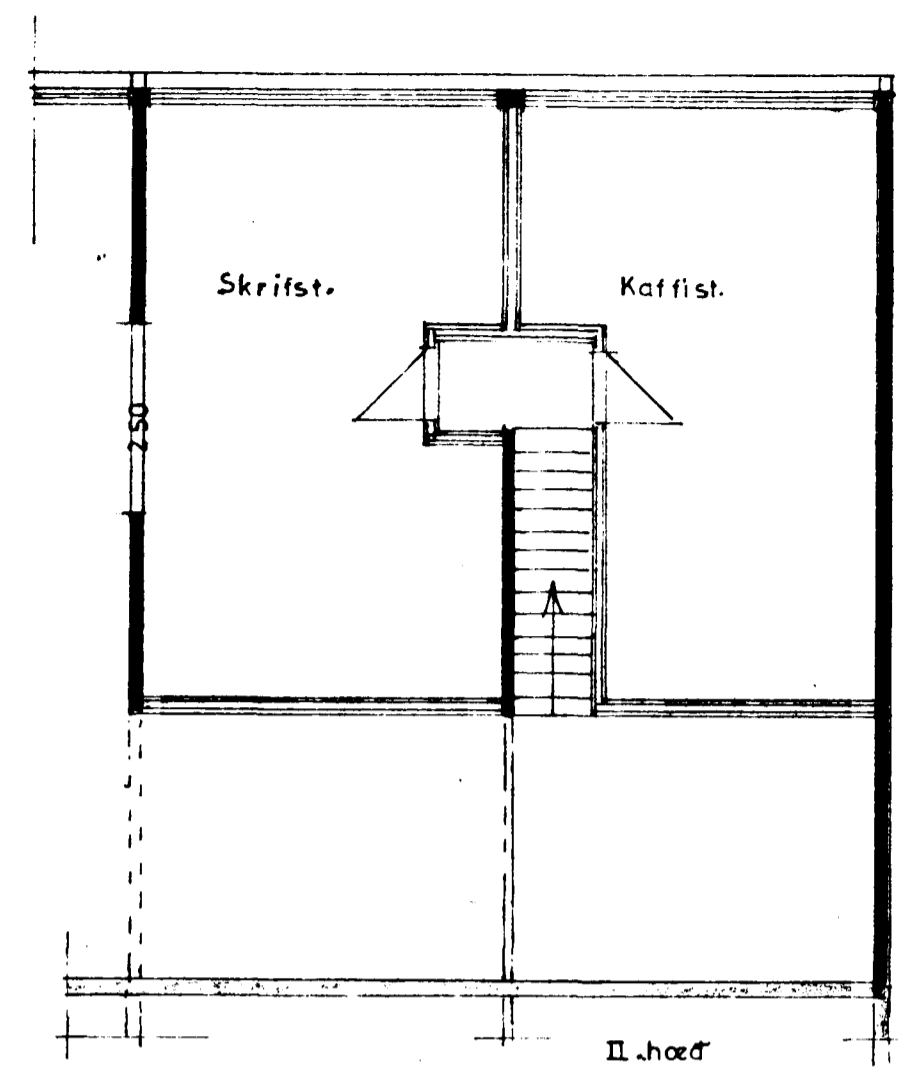


Áskilið er samþykkt
 Drunarmálefndar skýringar

Samþykkt á fundi bygginga-
 nefndar þ. 18.6.1975
 BYGGINGAFULLTRÚINN
 Í HAFNARFIRÐI
 F. Sigmundsson

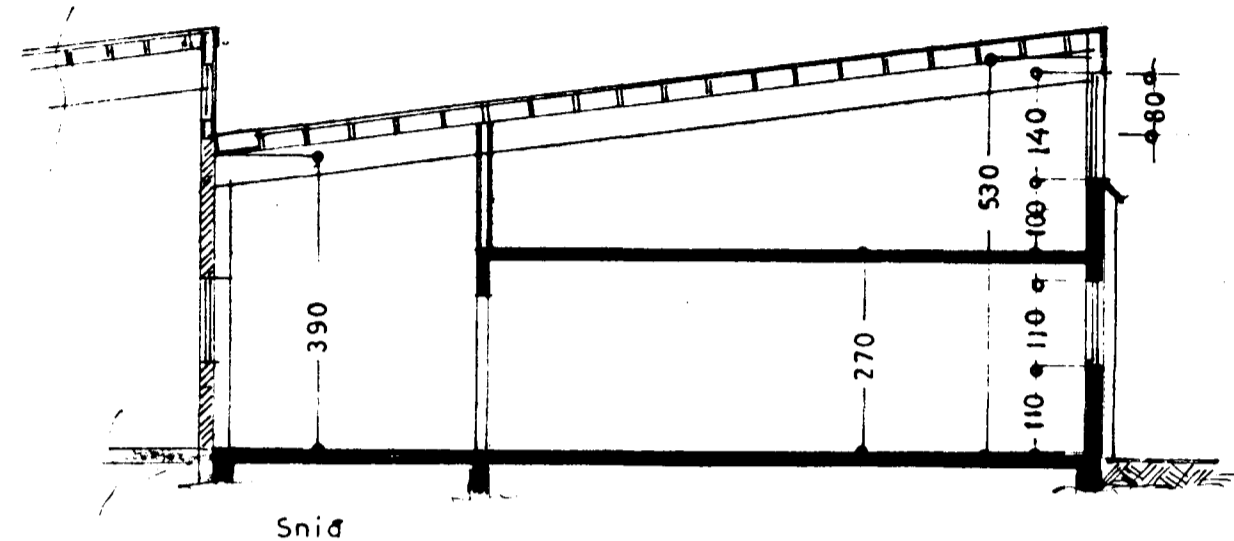

III. AFANGI
 BLAÐ 2

DALSHRAUN NR.8

Grunnmyndir } 1:100
 Snid } 1:100

Staðarlisti í maí 1975
 F. Sigmundsson