

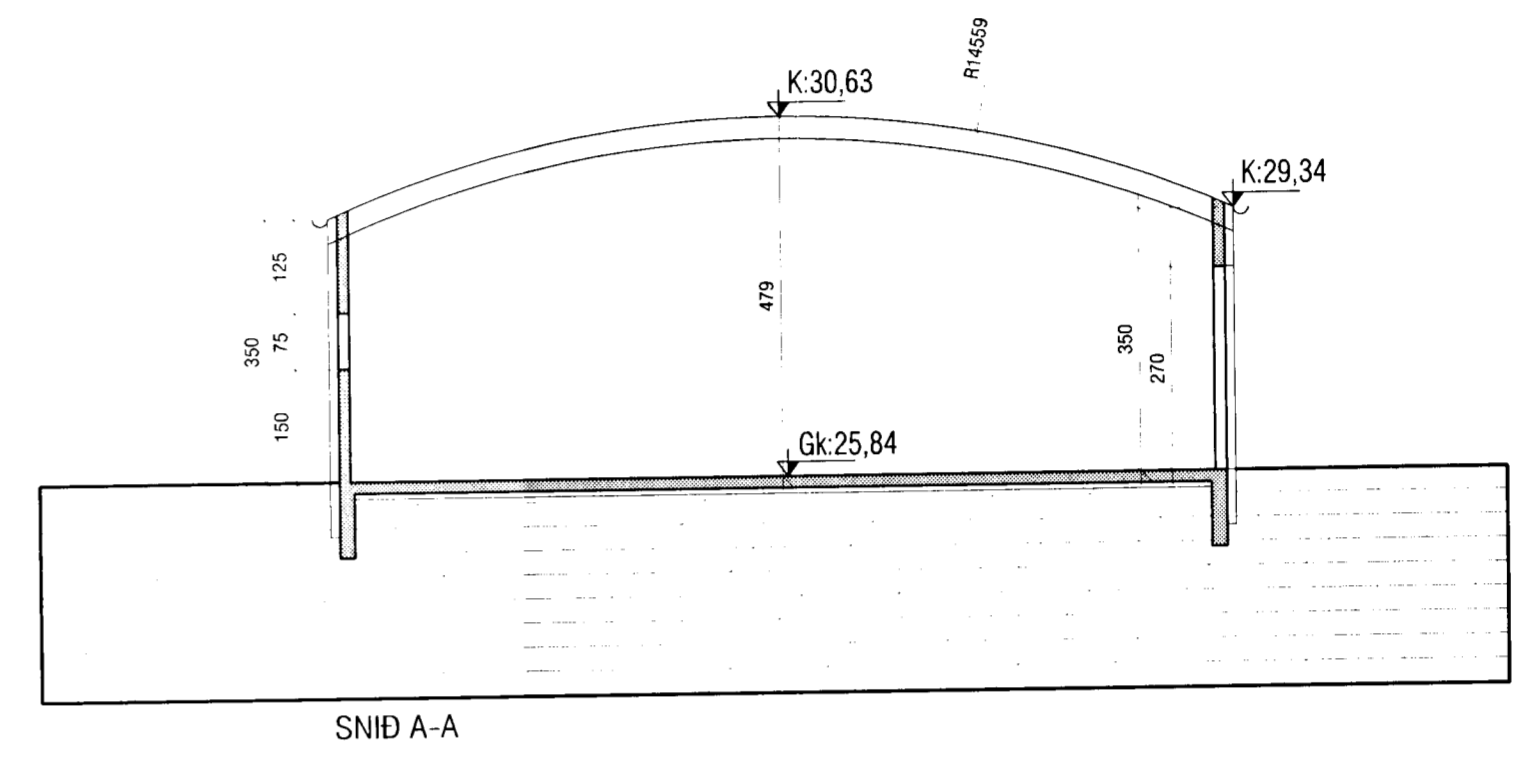


Úr Gildi

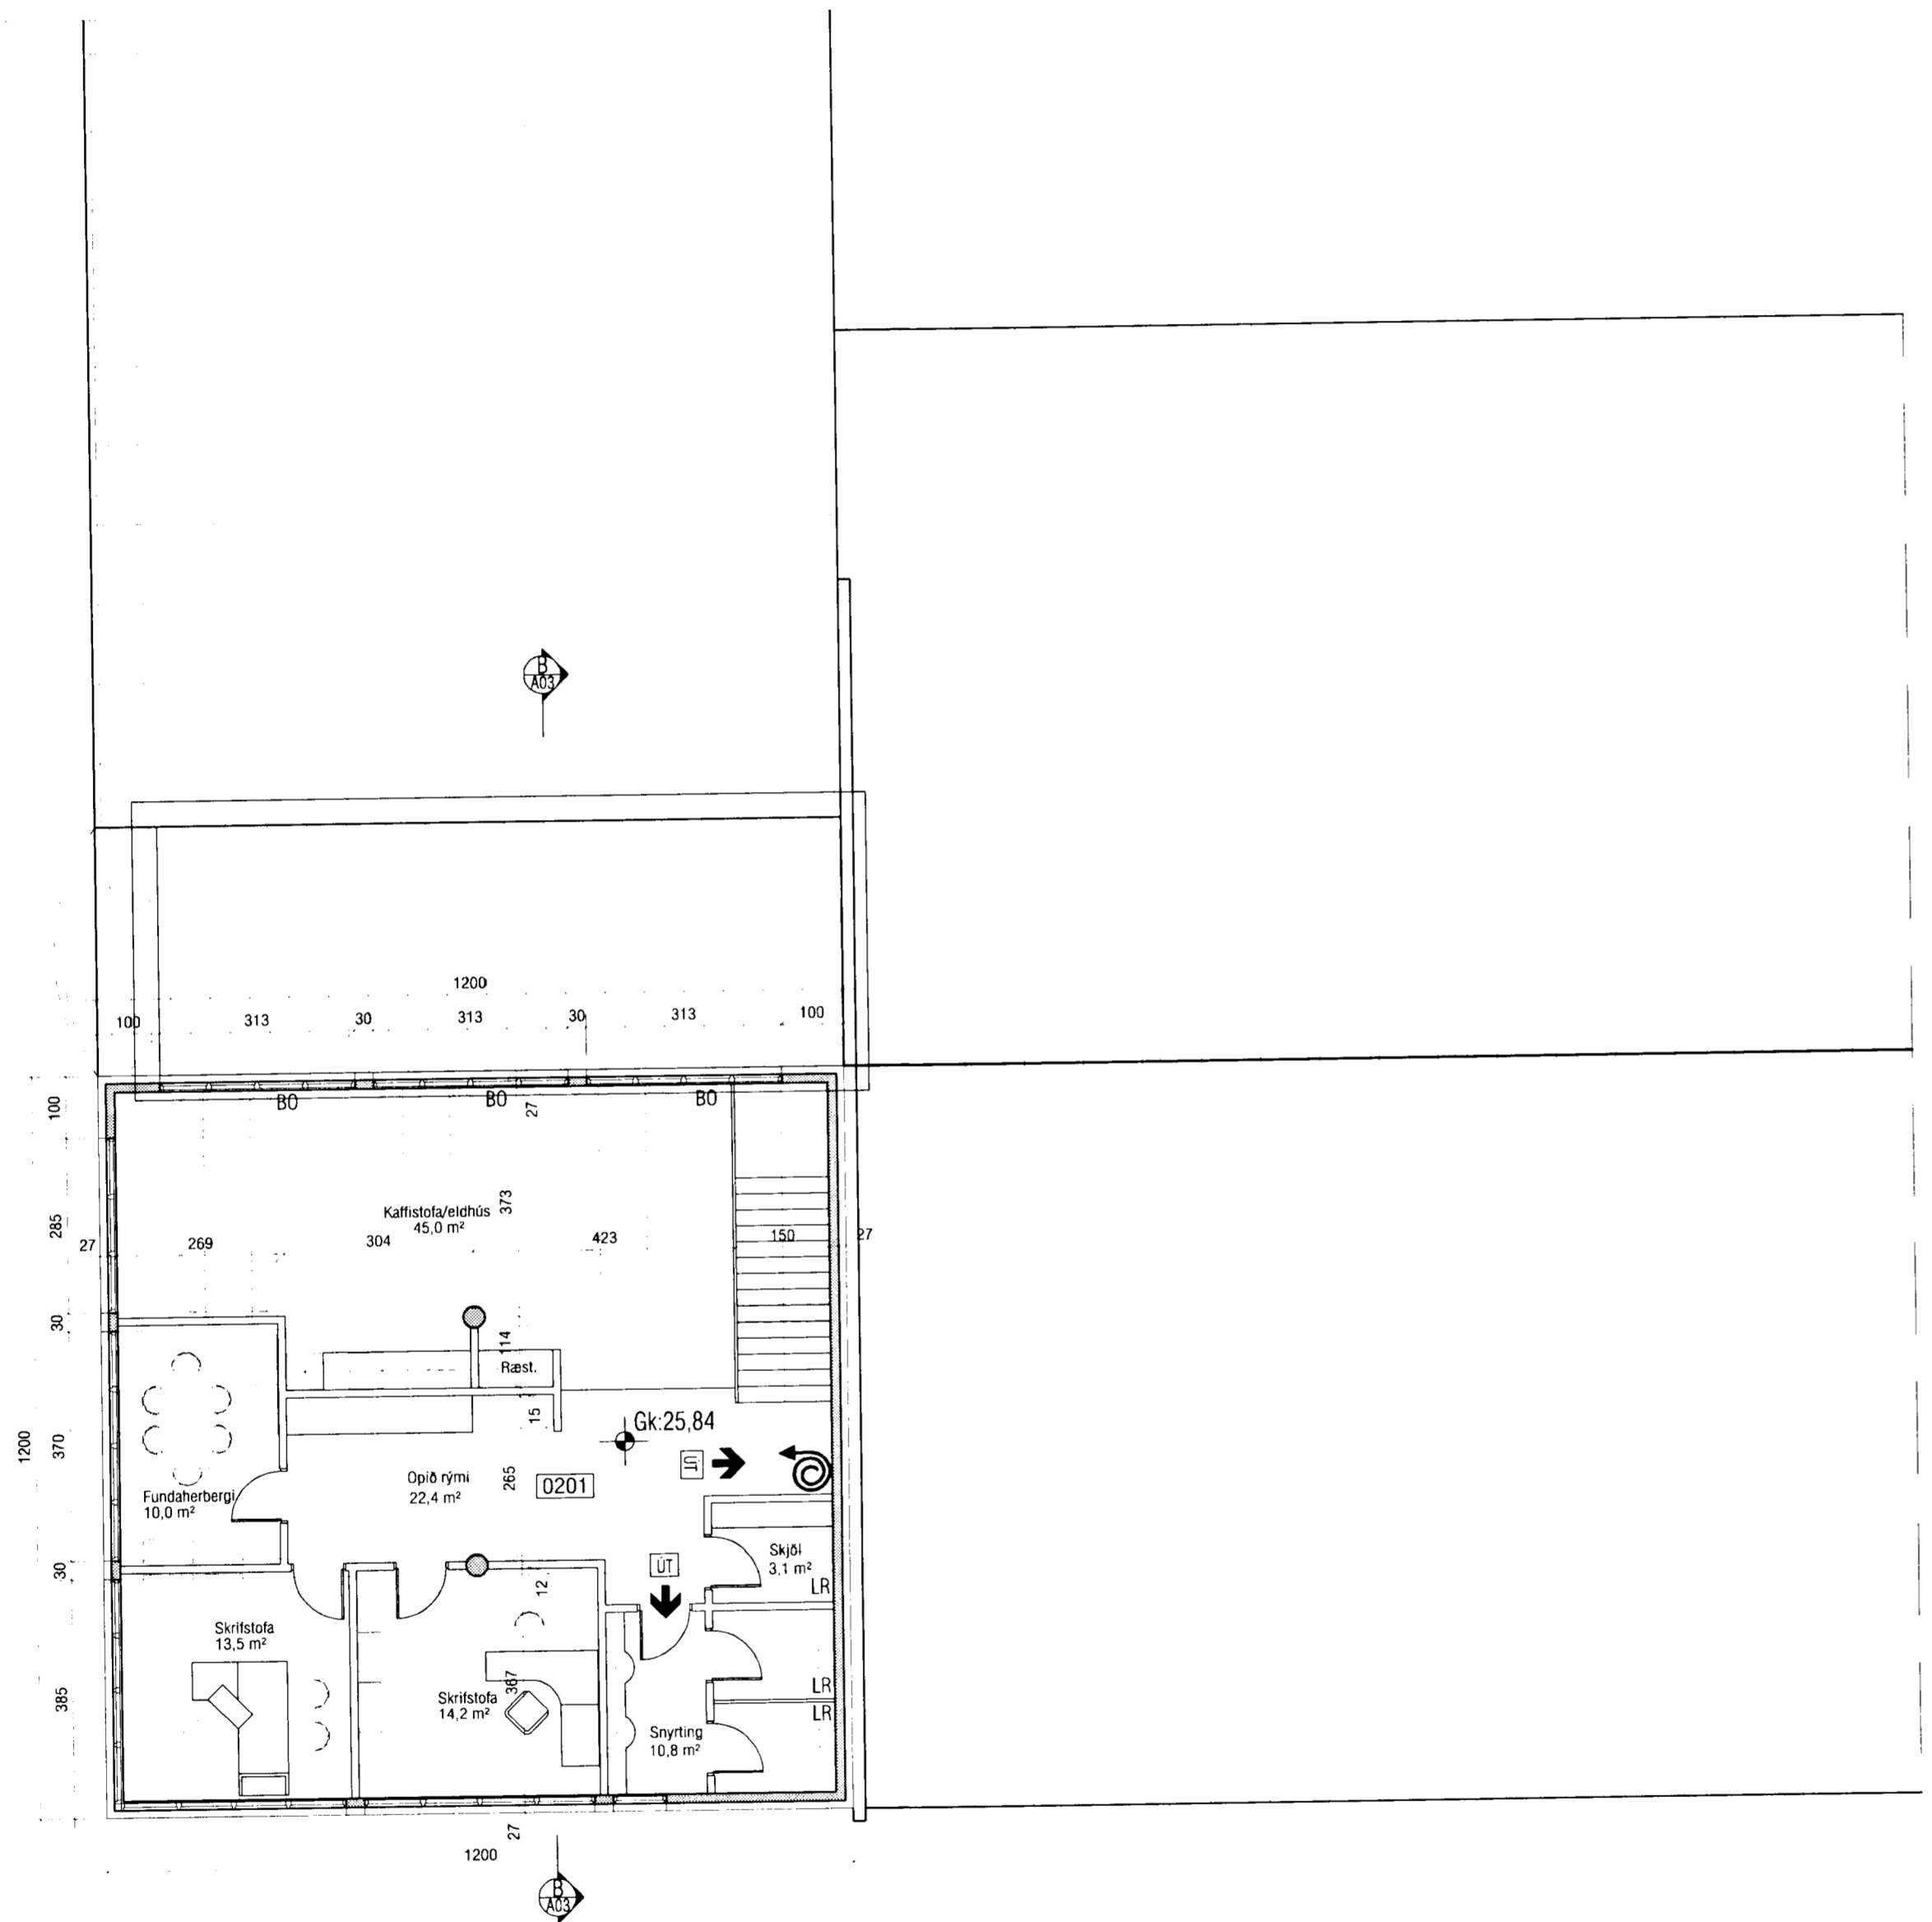

SNID A-A

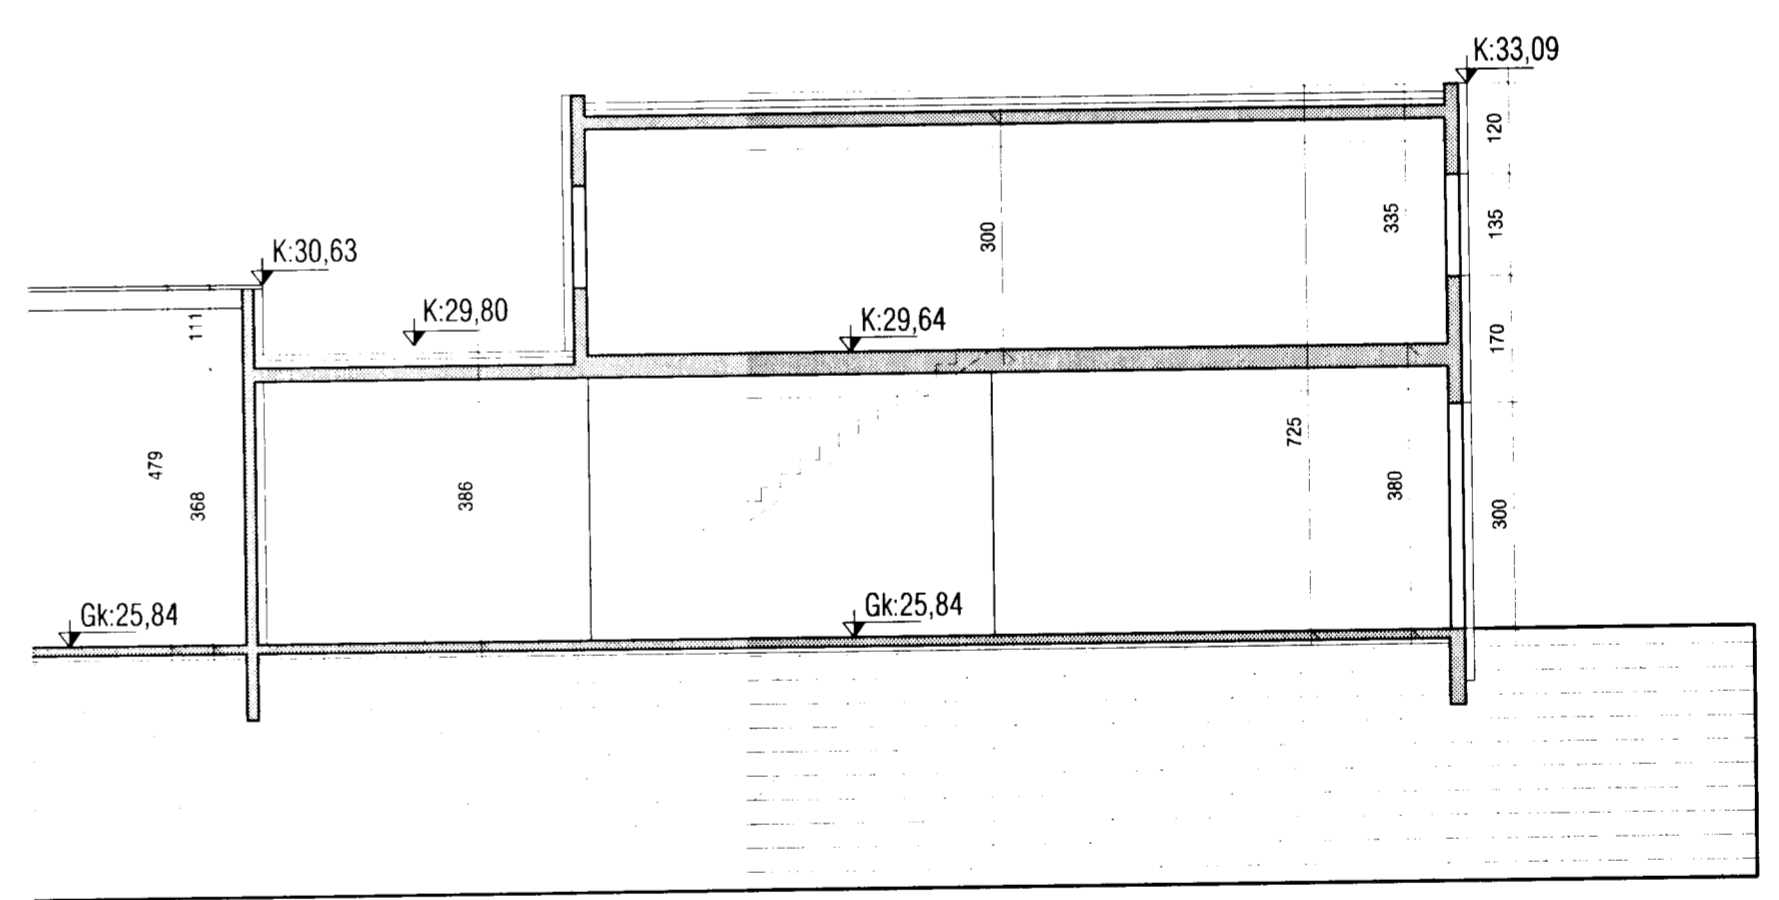

SNID B-B

25.07.2002
G.A. HEILBRIGDISEFTIRLIT 5
HAFNARFIJARDAR-
OG KÖPAVÖGSSVÆÐIS
Gardafengi 7 - 210 Gardabæ
Kjell Stefánsson

Slökkvilið höfuðborgarsvæðisins hf.
25/7/02 HMG

VEKTOR - hönnun og ráðgjöf - Nýbýlavegi 6, 200 Kópavogi.		Ríkharður Oddsson Byggingafróðráðgjafi f. 27.08.1961 sími: 554-6650, fax: 554-6668		DALSHRAUN 8, HAFNARFIRÐI GRUNNMYND 2. HÆÐAR SNID A-A / B-B	
Tekn. nr. Samþykkt	Tölvisun á teikningu	Br.	Dags.	Hannað JHH	Teiknað JHH
Dagsætning 30.04.02	Verk nr. A-02-03-12	Mækkvæði 1:100	Tekn. nr. A-03		